
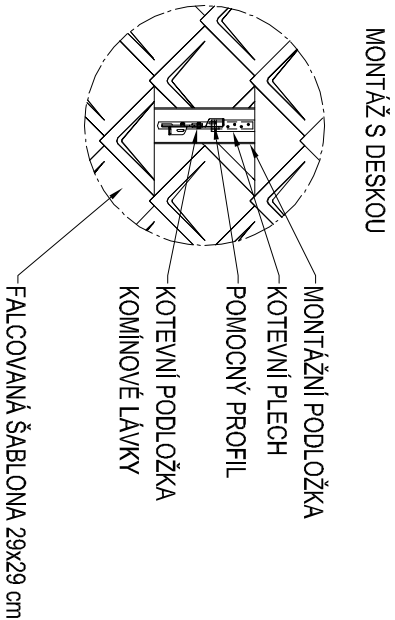


DETAIL "I" - KOMÍNOVÁ LÁVKA ŠABLONY 29x29

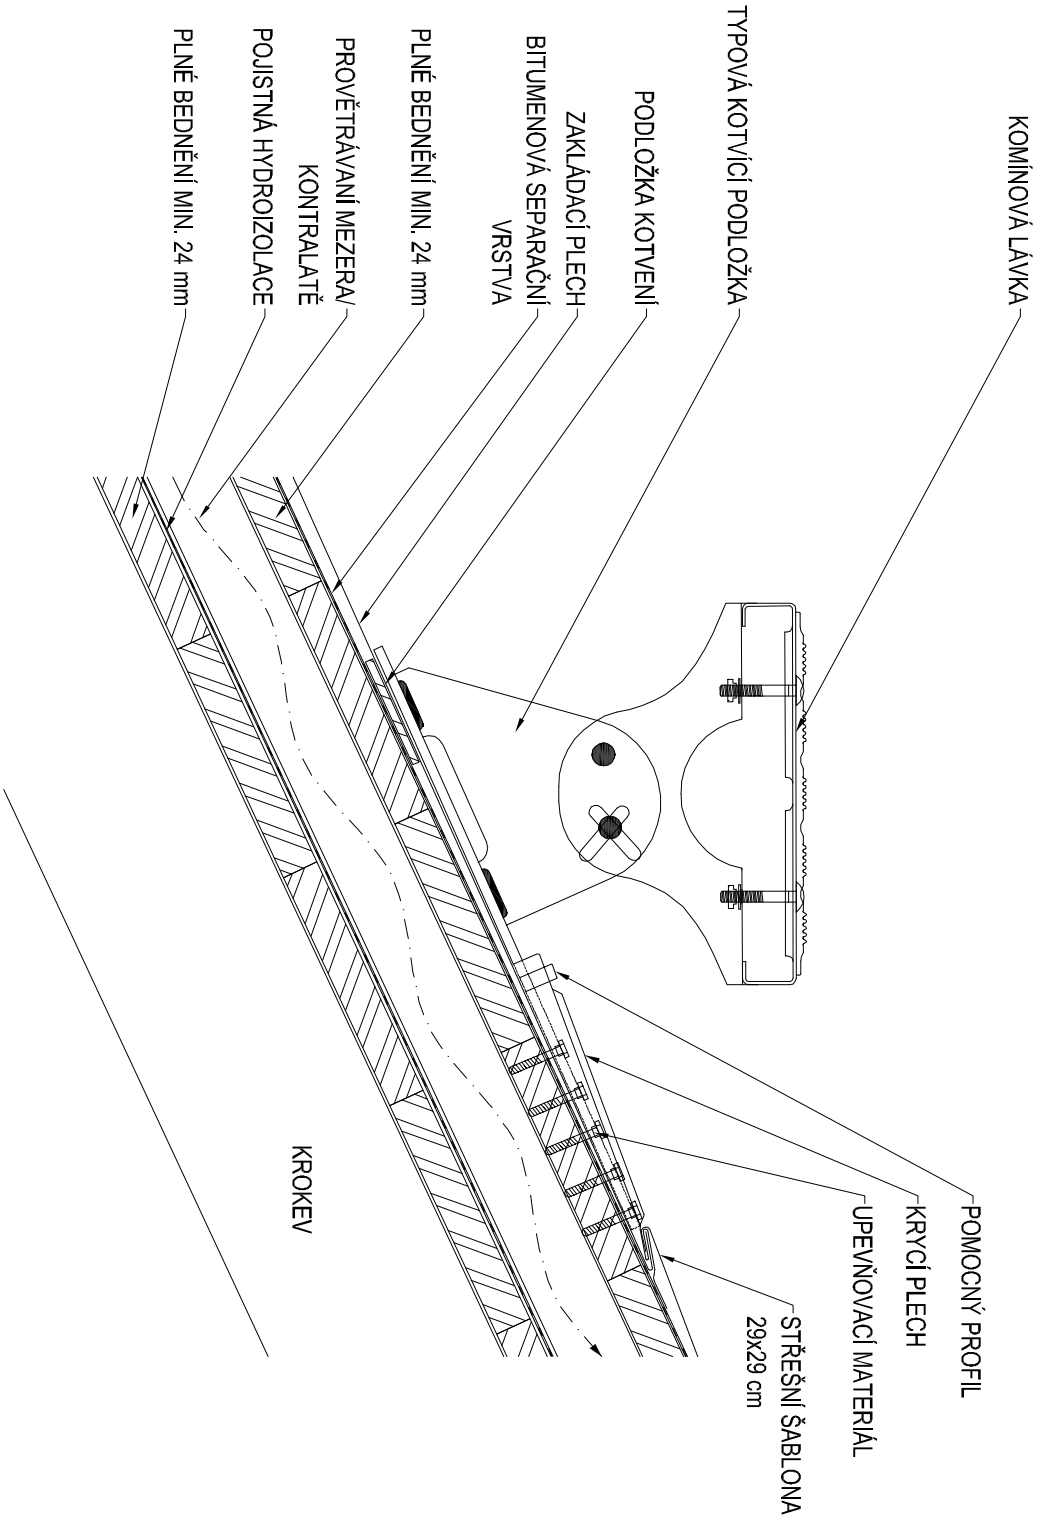

			číslo soupravy	
č. změny	datum	popis a zdůvodnění	podpis	

Vedoucí projektant stavby 		STRABAG Rail a.s. Železničská 1385/29, Střekov 400 03 Ústí nad Labem tel.: +420 475 300 111 e-mail: projektur@strabag.com	
Stavba Podbořany ON - PD Celková oprava vč. plynofikace		Investor: Správa železnic, s.o. Dlážděná 1003/7 110 00 Praha 1	
Slupeň	DPS		
Datum	08/2020		

HLAVNÍ INŽENÝR PROJEKTU	PROJEKTANT
 architekt-onická kancelář p a v e l č e r n o h o u z koněvova 22, 400 01 Ústí nad Labem, tel. 603 571 552	 MILŠTEJN Sídlo: Na Malém Klínu 1787/24, 182 00 Praha 8 - Libeň Provozovna: Dlouhá 11/12, 400 01 Ústí nad Labem IČ: 254 32 842, DIČ: CZ25432842 telefon: 273 160 244 e-mail: milstejn@milstejn.eu www.milstejn.eu
OBEC PODBOŘANY	KRAJ ÚSTECKÝ

OBJEKT	SO 01 Podbořany ON - celková oprava
--------	-------------------------------------

PROFESNÍ ČÁST	D.1.01.1 Stavebně architektonická část
---------------	----------------------------------------

VÝKRES	FORMÁT A3	MĚŘÍTKO 1:5
DETAIL "I" - KOMÍNOVÁ LÁVKA ŠABLONY 29x29		ČÍSLO PŘÍLOHY D.1.01.1.b.48