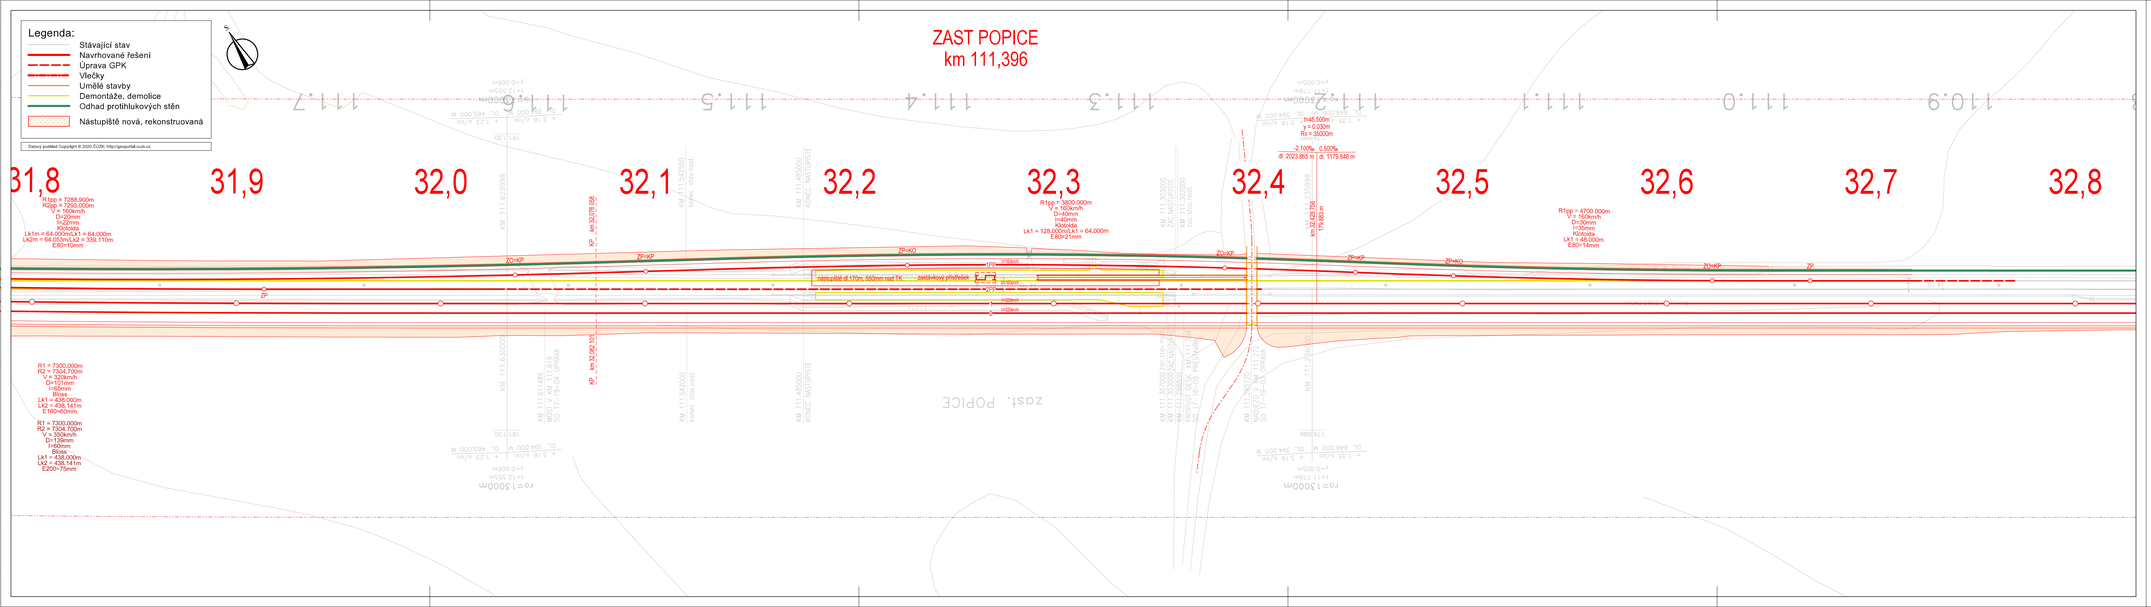

Studie proveditelnosti vysokorychlostní trati

Praha - Brno - Břeclav

VÝŠKOVÝ SYSTÉM Bpv SOUŘADNICOVÝ SYSTÉM S-JTSK

Číslo změny:	Obsah změny:	Datum změny:
01	-	-
02	-	-
03	-	-

Investor: SPRÁVA ŽELEZNIC Správa železnic, státní organizace Dlážděná 1003/7 110 00 Praha 1

Objednatel: SPRÁVA ŽELEZNIC Správa železnic, státní organizace Dlážděná 1003/7 110 00 Praha 1

Společnost "SP + SEU_VRT Praha - Brno - Břeclav_SP", Správce a Společník 1: SUDOP PRAHA a.s. Olšanská 1a, 130 80 Praha 3 tel.: +420 267 094 111 e-mail: praha@sudop.cz

Hlavní inženýr projektu: ING. MARTIN VACHTL

Garant profese: -

Společnost "SP + SEU_VRT Praha - Brno - Břeclav_SP", Společník 2: SUDOP EU a.s. Olšanská 1a, 130 80 Praha 3 tel.: +420 267 094 111 e-mail: info@sudopeu.cz

Zpracovatel části: SUDOP PRAHA a.s. Olšanská 1a, 130 80 Praha 3 tel.: +420 267 094 111 e-mail: praha@sudop.cz

Vedoucí střediska:	Odpovědný projektant SO, IO, PS:	Vypracoval:	Kontroloval:
ING. ANDREA PLIŠKOVÁ	ING. MARTIN VACHTL	JAN HETZER	ING. MATĚJ MAREŠ

Název akce: **Studie proveditelnosti vysokorychlostní trati Praha - Brno - Břeclav**

Číslo smlouvy: 17-320.205

Projektový stupeň: Studie proveditelnosti

Část: B Výkresová část

Datum: 12/2020

Číslo části: B

Název přílohy: **Situace; varianta BK-3 + BK-4; ZAST POPICE**

Měřítko: 1:1 000

Počet formátů: 6 x A4

Číslo přílohy: **B.8.5**

DOKUMENT LZE UŽÍVAT POUZE VE SMYSLU PŘEDLOŽENÉ SMLOUVY O DÍLO, ŽÁDNÁ JEHO ČÁST NEMŮŽE BÝT DLE ZÁKONA 1/2/2000 Sb. KOPÍROVÁNA NEBO ZPŘÍSTUPNĚNA NEZÚČASTNĚNÝM OSOBÁM BEZ SOUHLASU SUDOP PRAHA a.s.