


TECHNOLOGICKÝ DOMEK PZZ P2236 (KM 20,712)


max. rozměr 2,5 x 3,6m

(konkrétní typ bude určen zhotovitelem při realizaci stavby)

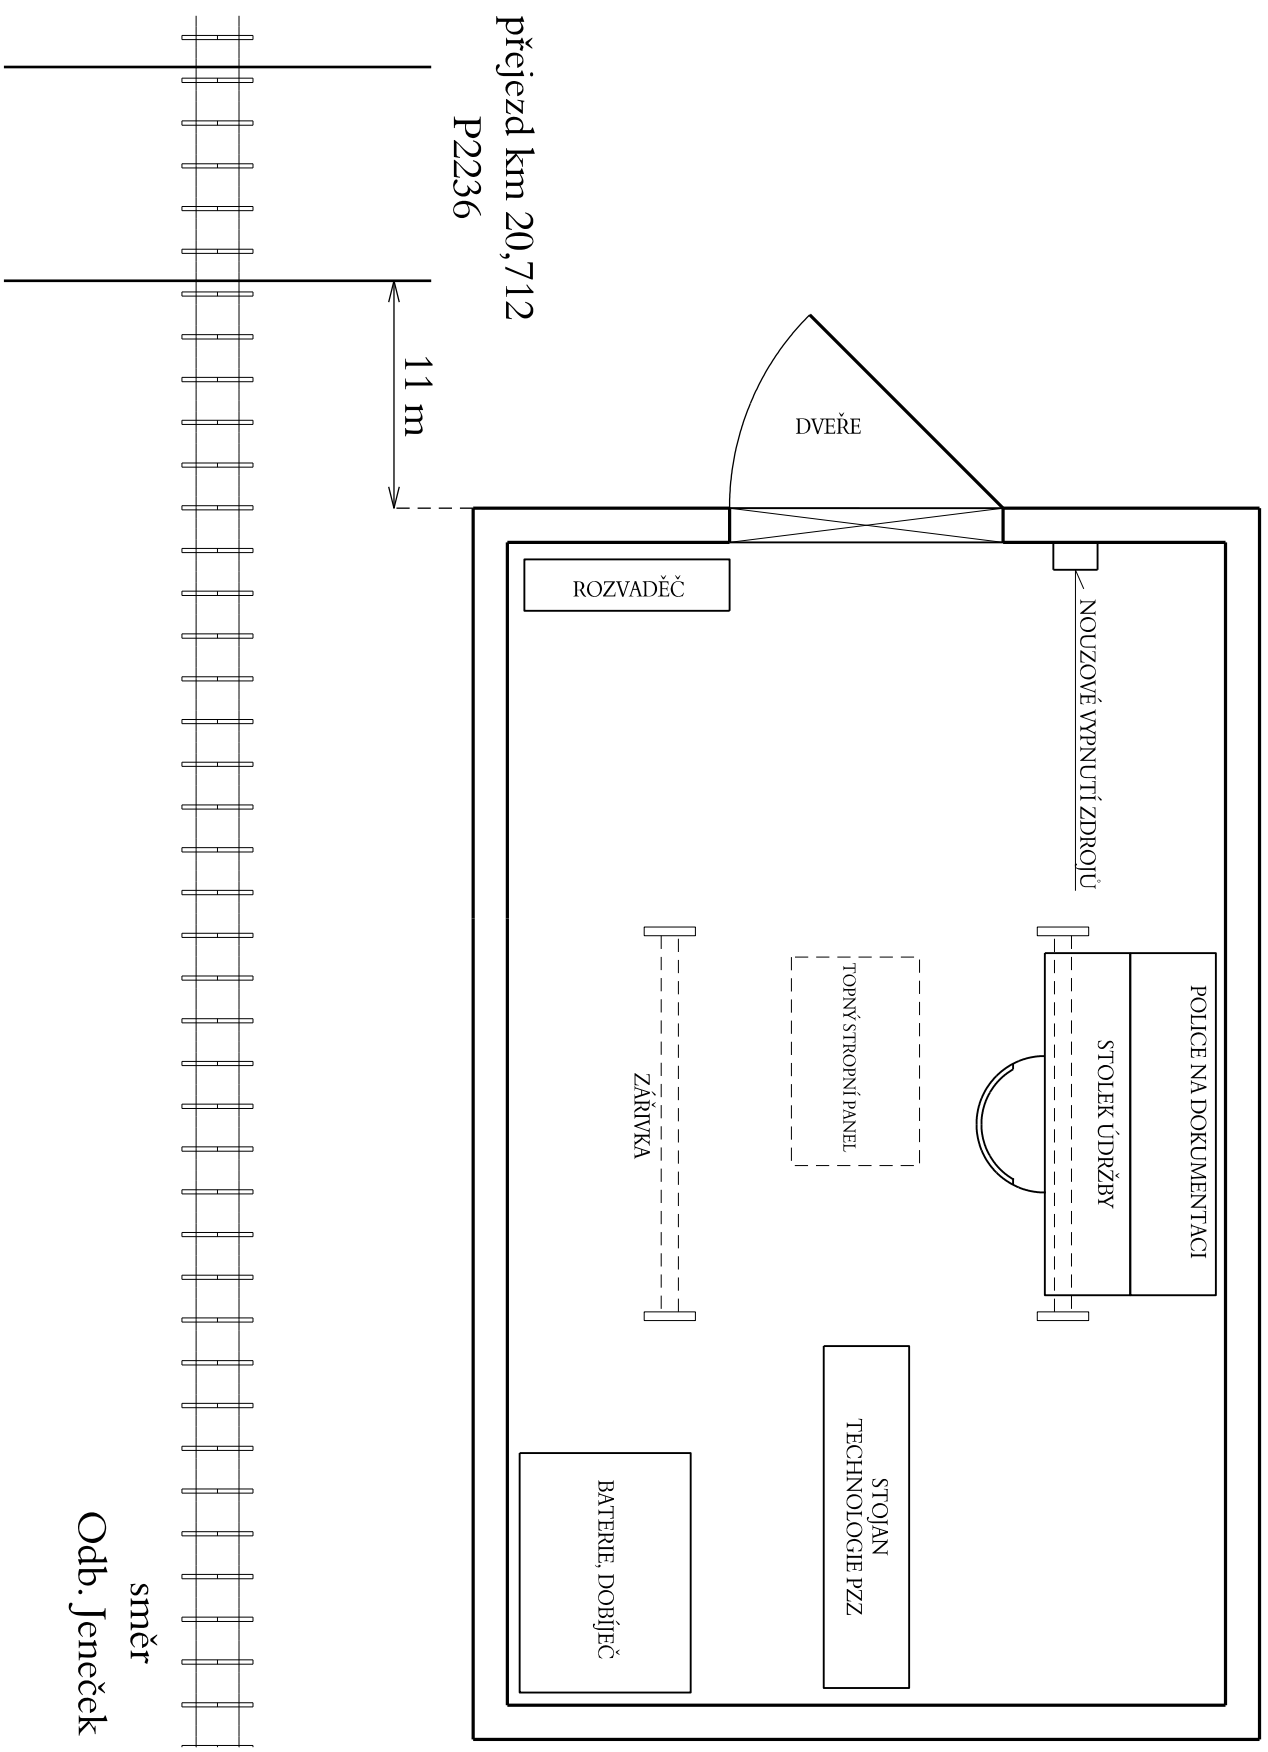

POZNÁMKA:

Kolem nového RD bude zřízena zpevněná plocha šíře 1m. Zpevnění plochy bude provedeno vhodným způsobem např. betonovými dlaždicemi uloženými v pískovém loži ohraničeném betonovými obrubníky.

ODPOVĚDNÝ PROJEKTANT	ING. MAREK TYR	<div><p>DŮBIČNÉ 106, 373 71 RUDOLFOV IČO : 48200891, DIČ : CZ48200891 PROJEKČNÍ PRACOVISŤE PLZEŇ WENZIGOVA 8, 301 48 PLZEŇ tel.: 378 229 851, fax 378 229 870</p></div>	
NAVRHL, VYPRACOVAL	ANDREA DRNCOVÁ		
KRESLIL	ANDREA DRNCOVÁ		
KONTROLOVAL	ING. MAREK TYR		
OBJEDNATEL	Správa železnic, s.o., Stavební správa západ		
Výstavba PZS na přejezdu P2236 v km 20,712 Rudná u Prahy - Odb. Jeneček		DATUM	06/2020
		ÚČEL	DUSP
		POČET FORMÁTŮ	
		MĚŘÍTKO	
		ČÁST DOKUMENTACE :	PŘÍLOHA ČÍSLO :
DISPOZICE V RELÉOVÉM DOMKU		D.1.	0500.