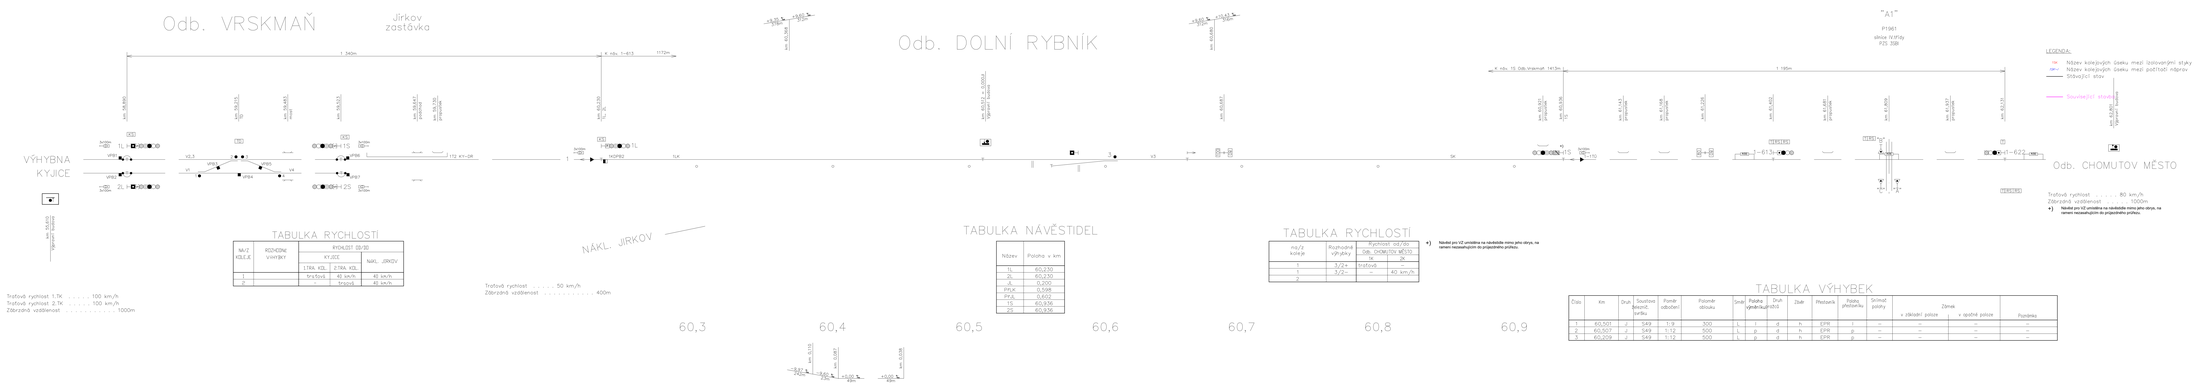

TABULKA RYCHLOSTÍ

NÁ/Z KOLEJE	ROZHODNÍ VÝHYBKY	RYCHLOST OS/30		
		KYJICE		NÁKL. JIRKOV
		1.TRA. KOL	2.TRA. KOL	
1		Rx15/v5	40 km/h	40 km/h
2		-	traťová	40 km/h

TABULKA NÁVĚSTIDEL

Název	Poloha v km
1L	60,230
2L	60,230
Ú	0,200
PYJK	0,598
PYJL	0,602
1S	60,936
2S	60,936

TABULKA RYCHLOSTÍ

na/z koleje	Rozhodné výhybky	Rychlost OS/30	
		Odb. CHOMUTOV MĚSTO	
		3	
1	3/24	traťová	
2	3/21	-	40 km/h

*) Návěst pro VZ umístěna na návěstidle mimo jeho obrys, na rameni nezasahujícím do průjezdného průřezu.

TABULKA VÝHYBEK

Číslo	Km	Druh	Soustava, tloušťka, typ kolejnic	Poměr sklonění	Poloměr oblouku	Směr	Poloha výměnového kříže	Druh výměny	Jazyk	Přestavník	Poloha přestavníku	Svěrací pásnice	Zámek: v základní poloze	Zámek: v opačné poloze	Poznámka
1	60,501	J	S49	1:9	300	L	l	d	h	EPR	l	–	–	–	–
2	60,507	J	S49	1:12	500	L	p	d	h	EPR	p	–	–	–	–
3	60,209	J	S49	1:12	500	L	p	d	h	EPR	p	–	–	–	–

EVROPSKÁ UNIE
Evropské strukturální a investiční fondy
Operační program Doprava

Ministerstvo dopravy
Státní fond dopravní infrastruktury

PS 11-02
D.1.1.1.1

VÝŠKOVÝ SYSTÉM Bpv SOUŘADNICOVÝ SYSTÉM S-JTSK ±0,000 = XXX,XX m n. m.

Číslo změny:	Obsah změny:	Datum změny:
01	-	-
02	-	-
03	-	-

Objednatel: Správa železnic, státní organizace, Dlážděná 1003/7, 110 00 Praha 1; Stavební správa západ, Sokolovská 278/19/93, 190 00 Praha 9

Zpracovatel: „SŽDC v SPHPROJE_Kyjice-Chomutov_DSP"

SUDOP EU

SUDOP PRAHA

PROJEKT servis

Zpracovatel části: SUDOP EU a.s., Olšanská 54/3, 130 80 Praha 3, Tel.: +420 267 094 505, E-mail: info@sudopeu.cz

Hlavní inženýr projektu: ING. STANISLAV JAROŠ

Úsekový projektant: ZDENĚK PACHOLÍK

Objekt(y):
ELEKTROTECHNIKY, TRAKCE, SDĚLOVACÍ A ZABEZPEČOVACÍ TECHNIKY

Vedoucí příručky:	Odpovědný projektant (ČKAIT, PČ):	Kontrolovал:
ING. MARTIN RABIN	ING. DAVID ZROST	ING. PETR STNOHA

Název akce:
REKONSTRUKCE TRATI V ÚSEKU KYJICE - CHOMUTOV

Název PD/ZV:
STANIČNÍ ZABEZPEČOVACÍ ZAŘÍZENÍ
PS 11-02 ODBOČKA DOLNÍ RYBNÍK, SZZ
PROVOZNÍ ZABEZPEČOVACÍ ZAŘÍZENÍ

Název přílohy:
SITUAČNÍ SCHÉMA
Stavební postup SP2d - výchozí stav

Kontrolovал:	ING. MARTIN RABIN
Číslo smlouvy:	19-010.640
Projektový stupeň:	DSP
Datum:	09 / 2019
Číslo části:	D.1.1.1.1.B
Měřítko:	-
Počet formátů:	9A4
Číslo přílohy:	0207

DOKUMENT JE CHRÁNĚN PODLE AUTORSKÉHO ZÁKONA Č. 121/2000 SB. V PLATNÉM ZNĚNÍ. JAKÉKOLIV NAKLÁDÁNÍ S TOUTO PROJEKTOVOU DOKUMENTACÍ BEZ SOUHLASU AUTORA JE ZAKÁZÁNO.