


Žst. Chomutov, obvod město
M1:50

OBJ ZabZař

OBJ TS

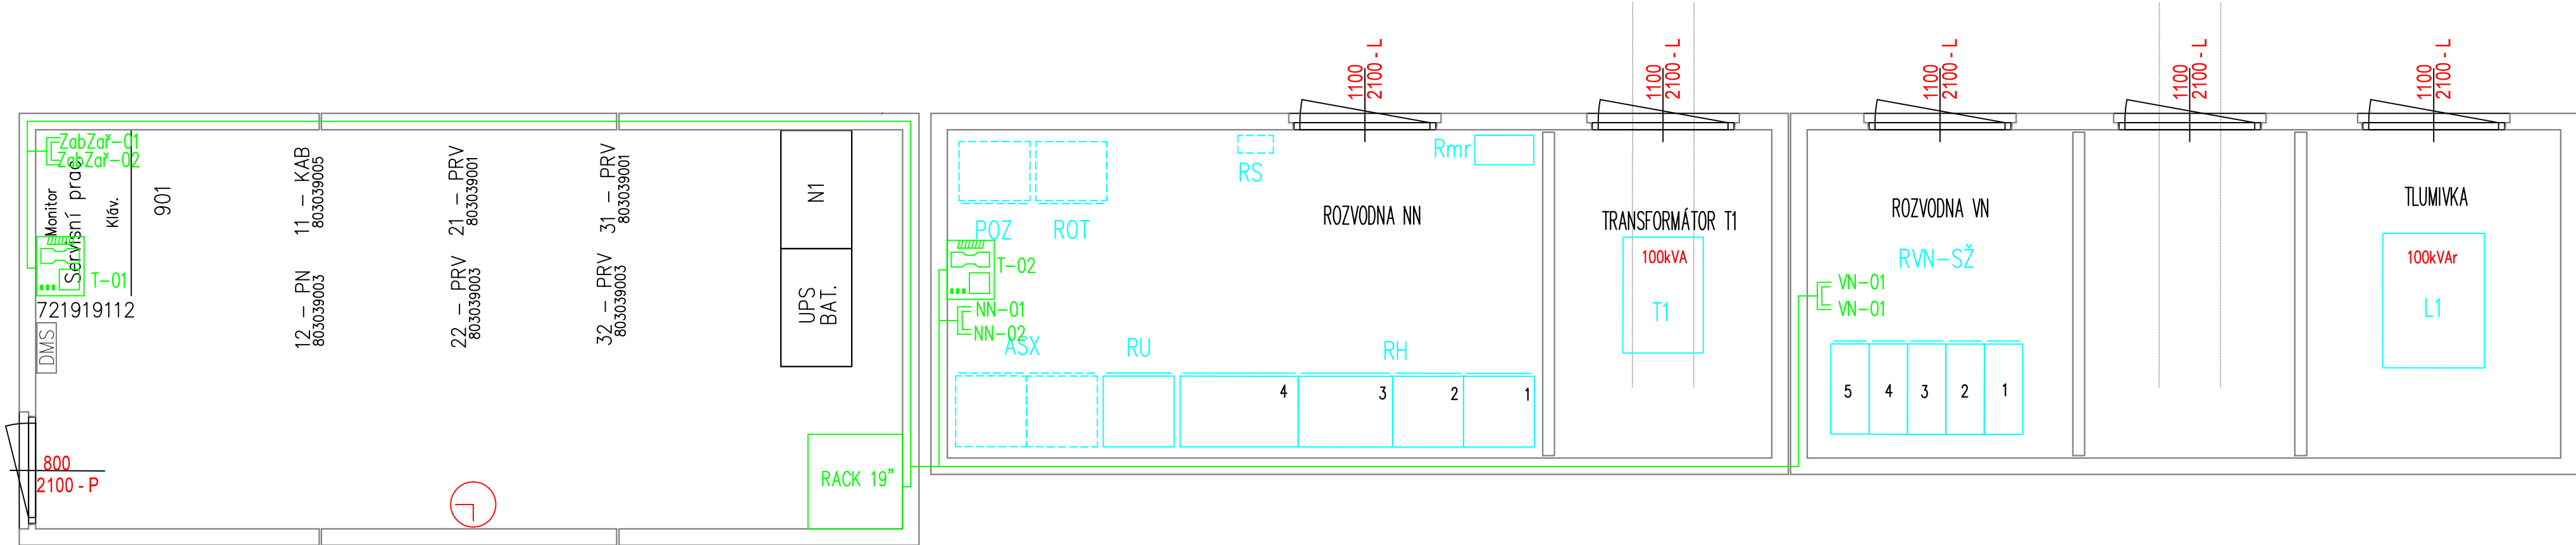

PS 23-03

Číslo změny:	Obsah změny:	Datum změny:
01	-	-
02	-	-
03	-	-

Objednatel:	Správa železnic, státní organizace Dlážděná 1003/7, 110 00 Praha 1
	Stavební správa západ Sokolovská 278/1955, 190 00 Praha 9

Sdružení: „SEU + SP+PROJIS_Kyjice-Chomutov_DSP“	SUDOP EU	SUDOP PRAHA	PROJEKT servis
---	----------	-------------	----------------

Zpracovatel částí:	SUDOP EU a.s. Olšanská 1a, 130 80 Praha Tel.: +420 267 094 305 E-mail: info@sudopeu.cz	Hlavní inženýr projektu: ING. STANISLAV JAROS
		Garant profese: -

Středisko:	STOSMOL, s.r.o. U Cukrovaru 809/4, 400 07 Ústí nad Labem IČ: 286 95 097 tel.: 725 881 561 www.stosmol.cz	info@stosmol.cz
------------	--	-----------------

Vedoucí střediska:	Odpovědný projektant SO, IO, PS:	Vypracoval:	Kontroloval:
ING. JIŘÍ ŠTOLBA	MICHAL SLIVA	MICHAL SLIVA	ING. JIŘÍ ŠTOLBA

Název akce:	Číslo smlouvy:		
REKONSTRUKCE TRATI V ÚSEKU KYJICE - CHOMUTOV	19-010.640		
	Projektový stupeň:		
	DSP		
	Datum:		
název PS/SO: D.1.2 Železniční sdělovací zařízení D.1.2.3 Integrovaná telekomunikační zařízení PS 23-03 Žst. Chomutov, obvod město, TZ a sdělovací zařízení	10 / 2019		
	Číslo částí:		
	D.1.2.3		
Název přílohy:	Měřítko:	Počet formátů:	
	1:50	4xA4	
Půdorys	Číslo přílohy:		
	02		