



ZASTÁVKA CHOMUTOV MĚSTO

DETAIL A – KAMEROVÁ SKŘÍŇ KS–1

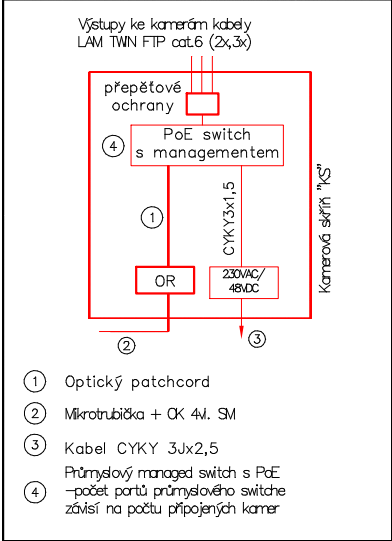

2. Nástupiště

1. Nástupiště

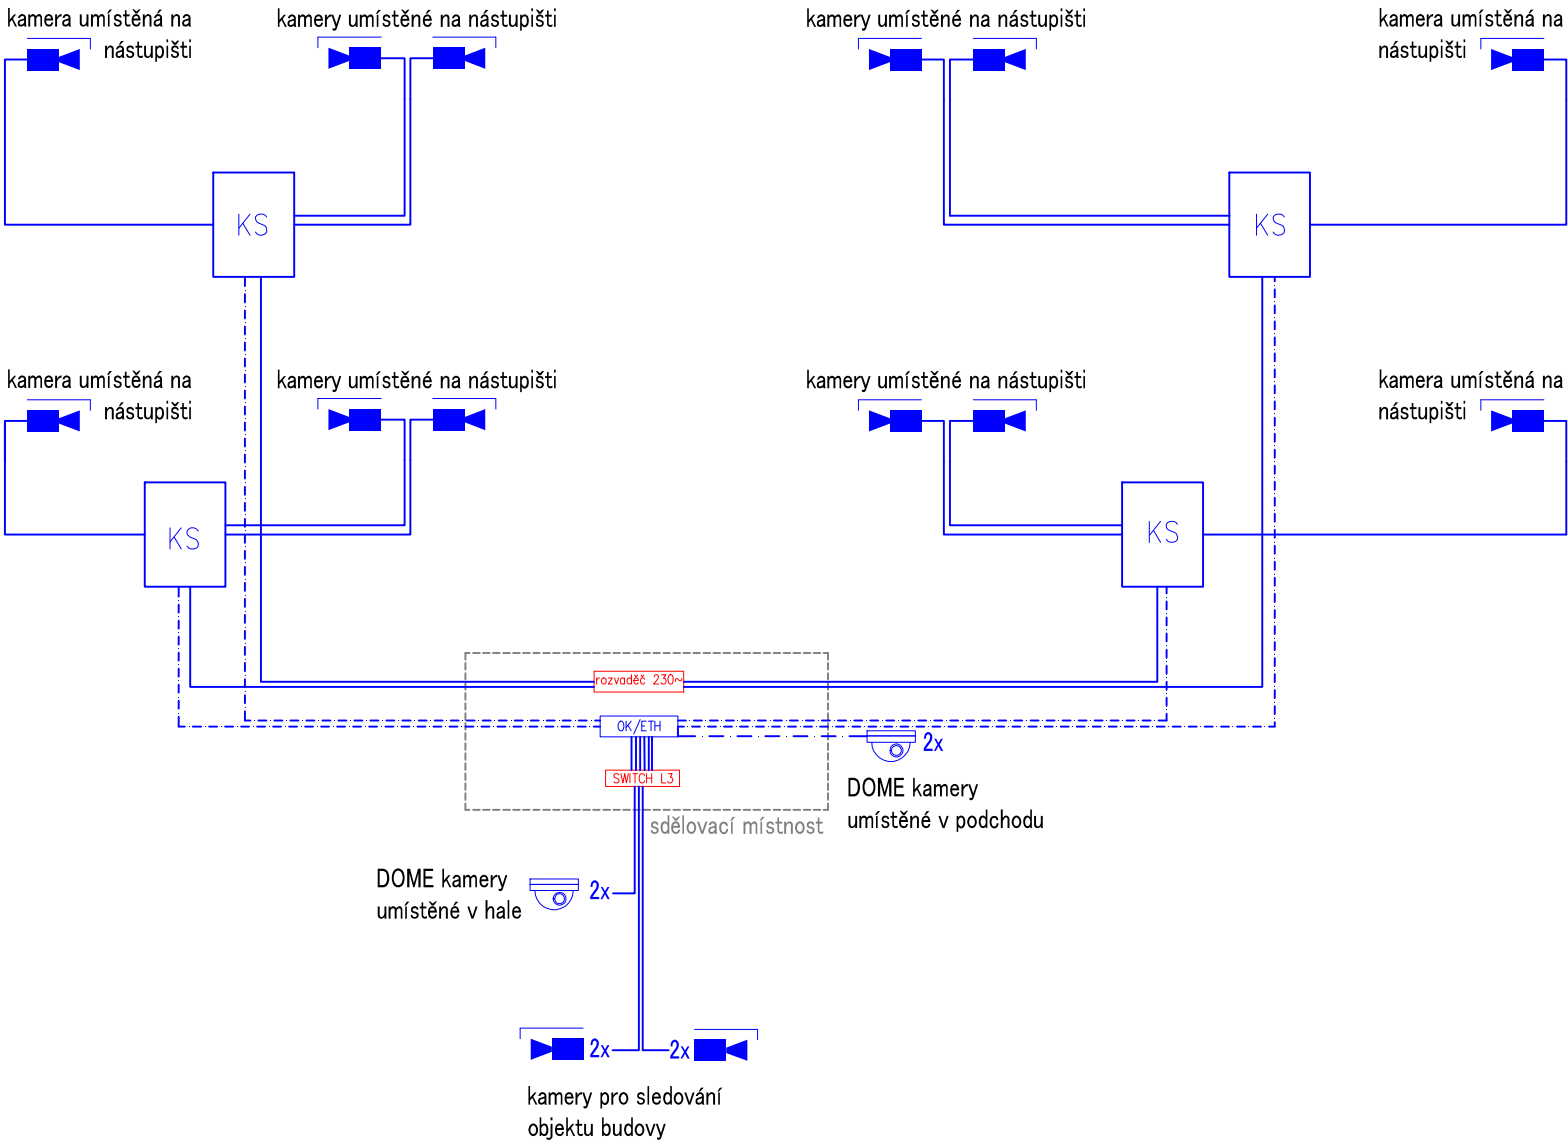

- MODŘE** - Zařízení budovaná v rámci toho PS
ČERVENĚ - Zařízení budovaná v jiných PS

LEGENDA ZNAČEK			
Značka	Popis značky	Značka	Popis značky
	IP kamera vnitřní		IP kamera venkovní
	Optický kabel		FTP Cat.6
	CYKY 3x1,5		



EVROPSKÁ UNIE
Evropské strukturální a investiční fondy
Operační program doprava

Ministerstvo dopravy
Státní fond dopravní
infrastruktury



PS 24-09

Číslo změny:	Obsah změny:	Datum změny:
01	-	-
02	-	-
03	-	-

Objednatel:	Správa železnic, státní organizace Dlážděná 1003/7, 110 00 Praha 1
	Stavební správa západ Sokolovská 278/1955, 190 00 Praha 9

Sdružení: „SEU + SP+PROJS_Kyjice-Chomutov_DSP“		

Zpracovatel částí:	SUDOP EU a.s. Olšanská 1a, 130 80 Praha Tel.: +420 267 094 305 E-mail: info@sudopeu.cz	Hlavní inženýr projektu: ING. STANISLAV JAROŠ
		Garant profese: -

Středisko:	STOSMOL, s.r.o. U Cukrovaru 809/4, 400 07 Ústí nad Labem IČ: 286 95 097 tel.: 725 881 561 www.stosmol.cz info@stosmol.cz	
Vedoucí střediska:	ONDŘEJ TACLÍK	Kontroloval:
ING. JIŘÍ ŠTOLBA	ONDŘEJ TACLÍK	ING. JIŘÍ ŠTOLBA

Název akce:	Číslo smlouvy:
REKONSTRUKCE TRATI V ÚSEKU KYJICE - CHOMUTOV	19-010.640
	Projektový stupeň:
	DSP
Název PS/SO:	Datum:
D.1.2 Železniční sdělovací zařízení D.1.2.4 Elektrická požární a zabezpeč. signalizace (EPS,EZS) PS 24-09 Zast. Chomutov město, kamerový systém	10 / 2019
	Číslo části:
	D.1.2.4
Název přílohy:	Měřítko:
Schéma kamerového systému (Zast. Chomutov město)	Počet formátů:
	3xA4
	Číslo přílohy:
	03