


KADAŇ-PRUNÉŘOV

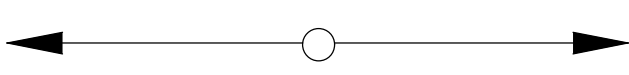


DOLNÍ RYBNÍK

KOLEJIŠTĚ

LEGENDA K DK

D1 .....DISPOZIČNÍ VÝPRAVČÍ 1 - PRACOVISTĚ JOP-NEZÁLOHOVANÉ  
D2..... DISPOZIČNÍ VÝPRAVČÍ 2 - PRACOVISTĚ JOP-NEZÁLOHOVANÉ/OPERÁTORKA

- ① ..... KABELOVÝ ŽLAB 300×300mm
- ② ..... KABELOVÝ PROSTUP STĚNOU 300×300-0,000m NAD PODLAHOU
- ③ ..... DVOJITÁ PODLAHA
- ④ ..... SESTAVA NÁBYTKU DLE ROZSAHU
- ⑤ ..... NOUZOVÉ VYPNUTÍ NAPÁJENÍ

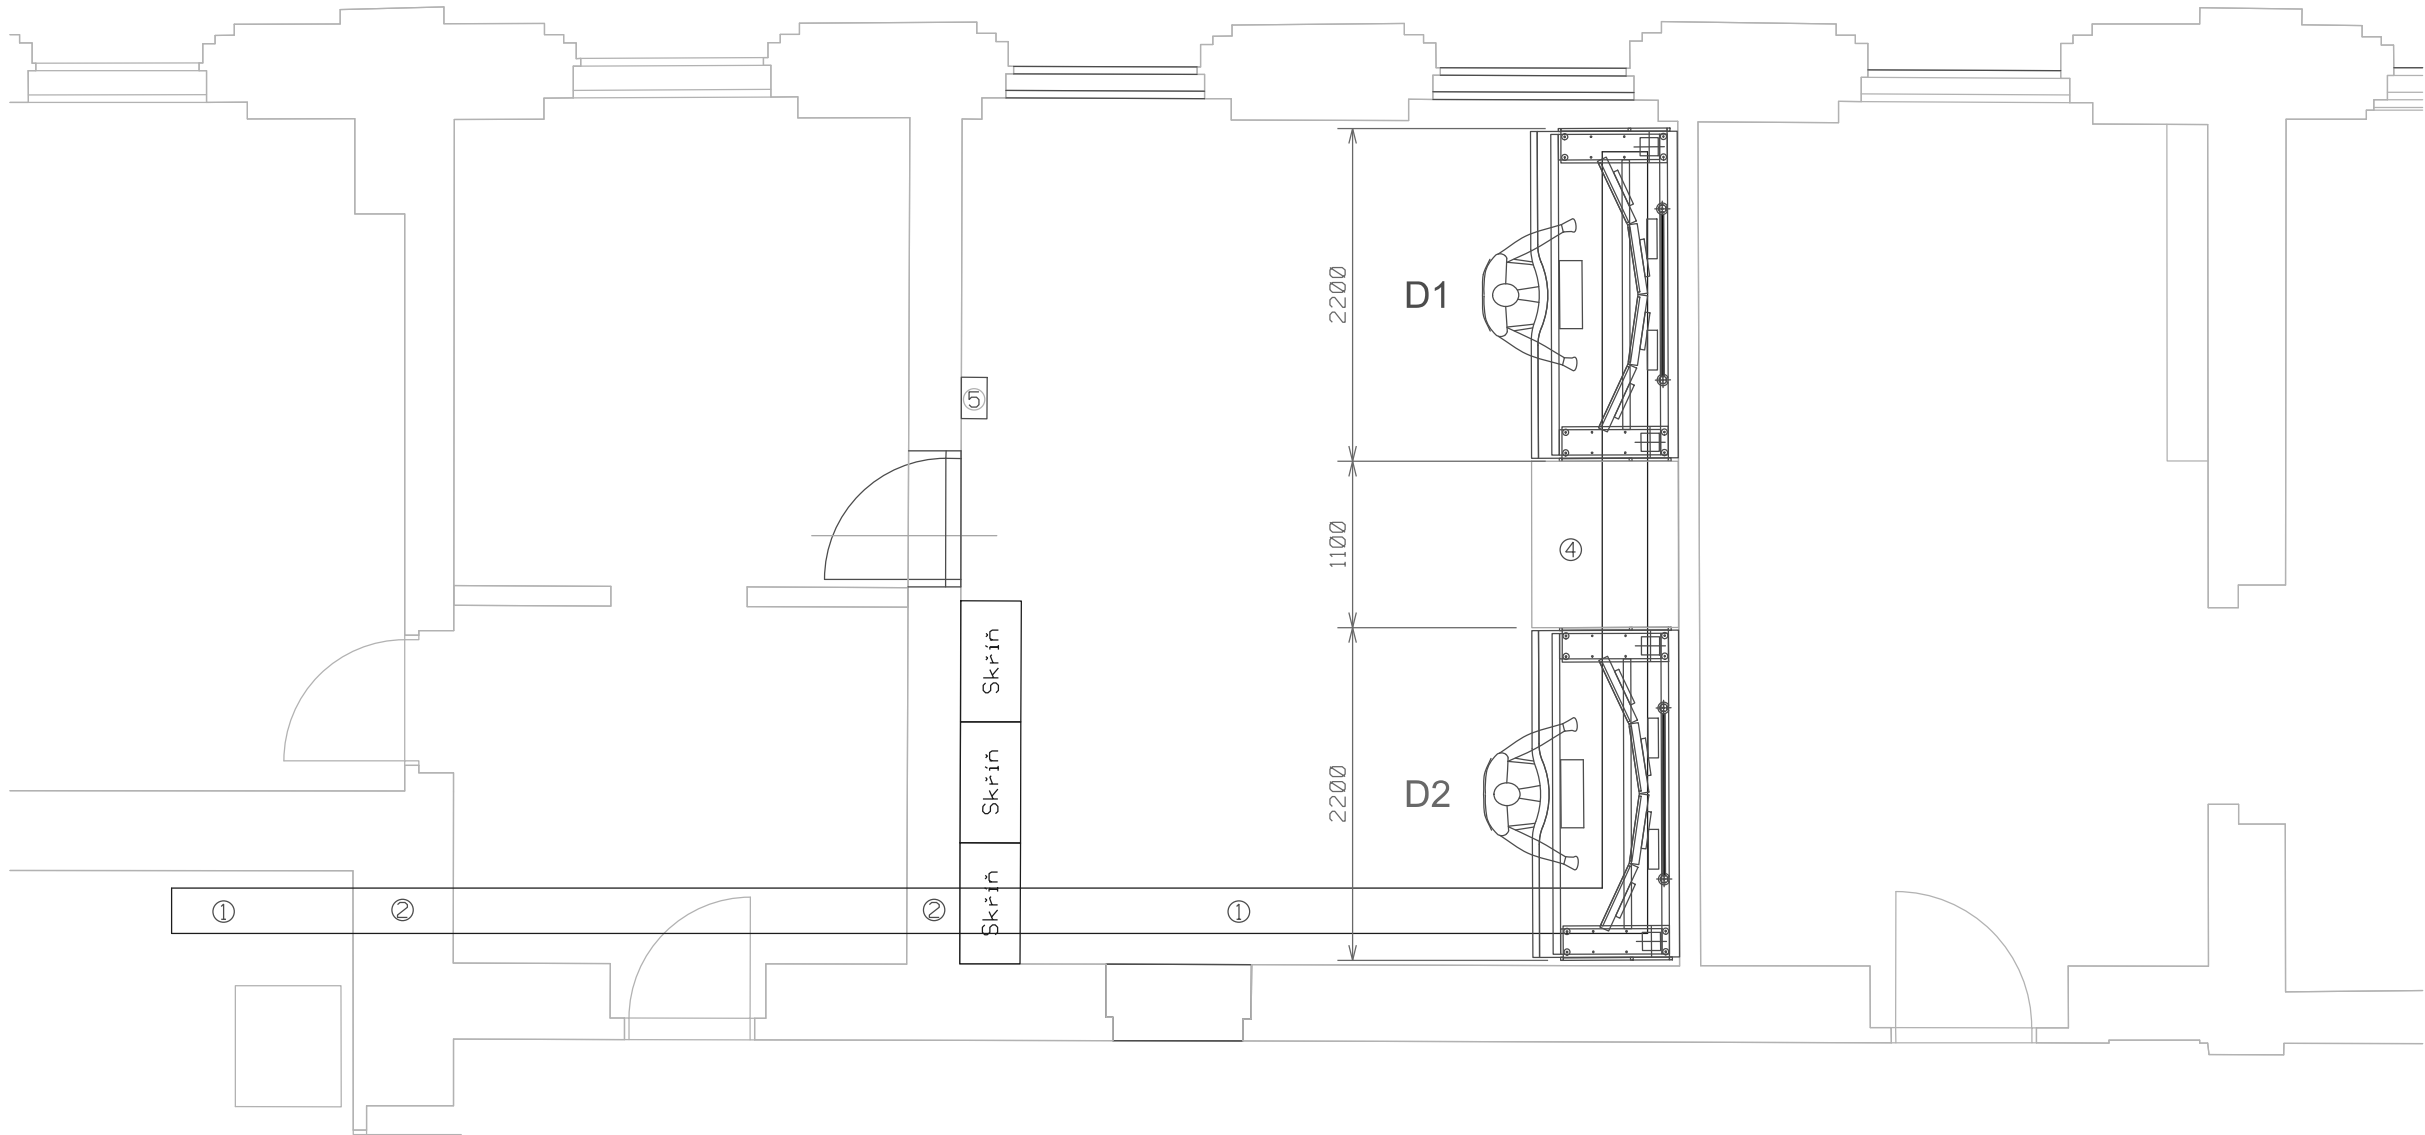

EVROPSKÁ UNIE  
Evropské strukturální a investiční fondy  
Operační program doprava

Ministerstvo dopravy  
Státní fond dopravní  
infrastruktury



PS 11-03  
D.1.1.1.3

VÝŠKOVÝ SYSTÉM Bpv      SOUŘADNICOVÝ SYSTÉM S-JTSK      ±0,000 = xxx,xx m n. m.

Číslo změny:	Obsah změny:	Datum změny:
01	-	-
02	-	-
03	-	-

Objednatel:	Správa železnic, státní organizace Dlážděná 1003/7, 110 00 Praha 1
	Stavební správa západ Sokolovská 278/1955, 190 00 Praha 9

Sdružení: „SEU + SP+PROJS_Kyjice-Chomutov_DSP“		
		

Zpracovatel části:	SUDOP EU a.s. Olšanská 1a, 130 80 Praha Tel.: +420 267 094 305 E-mail: info@sudopeu.cz	Hlavní inženýr projektu: ING. STANISLAV JAROŠ Garant profese: ZDENĚK PACHOLÍK
--------------------	---	--

Středisko: ELEKTROTECHNIKY, TRAKCE, SDĚLOVACÍ A ZABEZPEČOVACÍ TECHNIKY			
Vedoucí střediska:	Odpovědný projektant SO, IO, PS:	Vypracoval:	Kontroloval:
ING. MARTIN RAIBR	ING. DAVID ZRŮST	JIŘÍ JAKUBEC	ING. MARTIN RAIBR

Název akce:	Číslo smlouvy:
REKONSTRUKCE TRATI V ÚSEKU KYJICE - CHOMUTOV	19-010.640
	Projektový stupeň:
	DSP
Název PS/SO: ŽELEZNIČNÍ ZABEZPEČOVACÍ ZAŘÍZENÍ STANIČNÍ ZABEZPEČOVACÍ ZAŘÍZENÍ PS 11-03 ODBOČKA CHOMUTOV MĚSTO, SZZ	Datum:
	09 / 2019
	Číslo části:
	D.1.1.1.3
Název přílohy:	Měřítko:
	-
	Počet formátů:
	xA4
DISPOZICE DK ŽST CHOMUTOV	Číslo přílohy:
	0502