


Odbočka Vrskmaň
technologický domek km 59,215

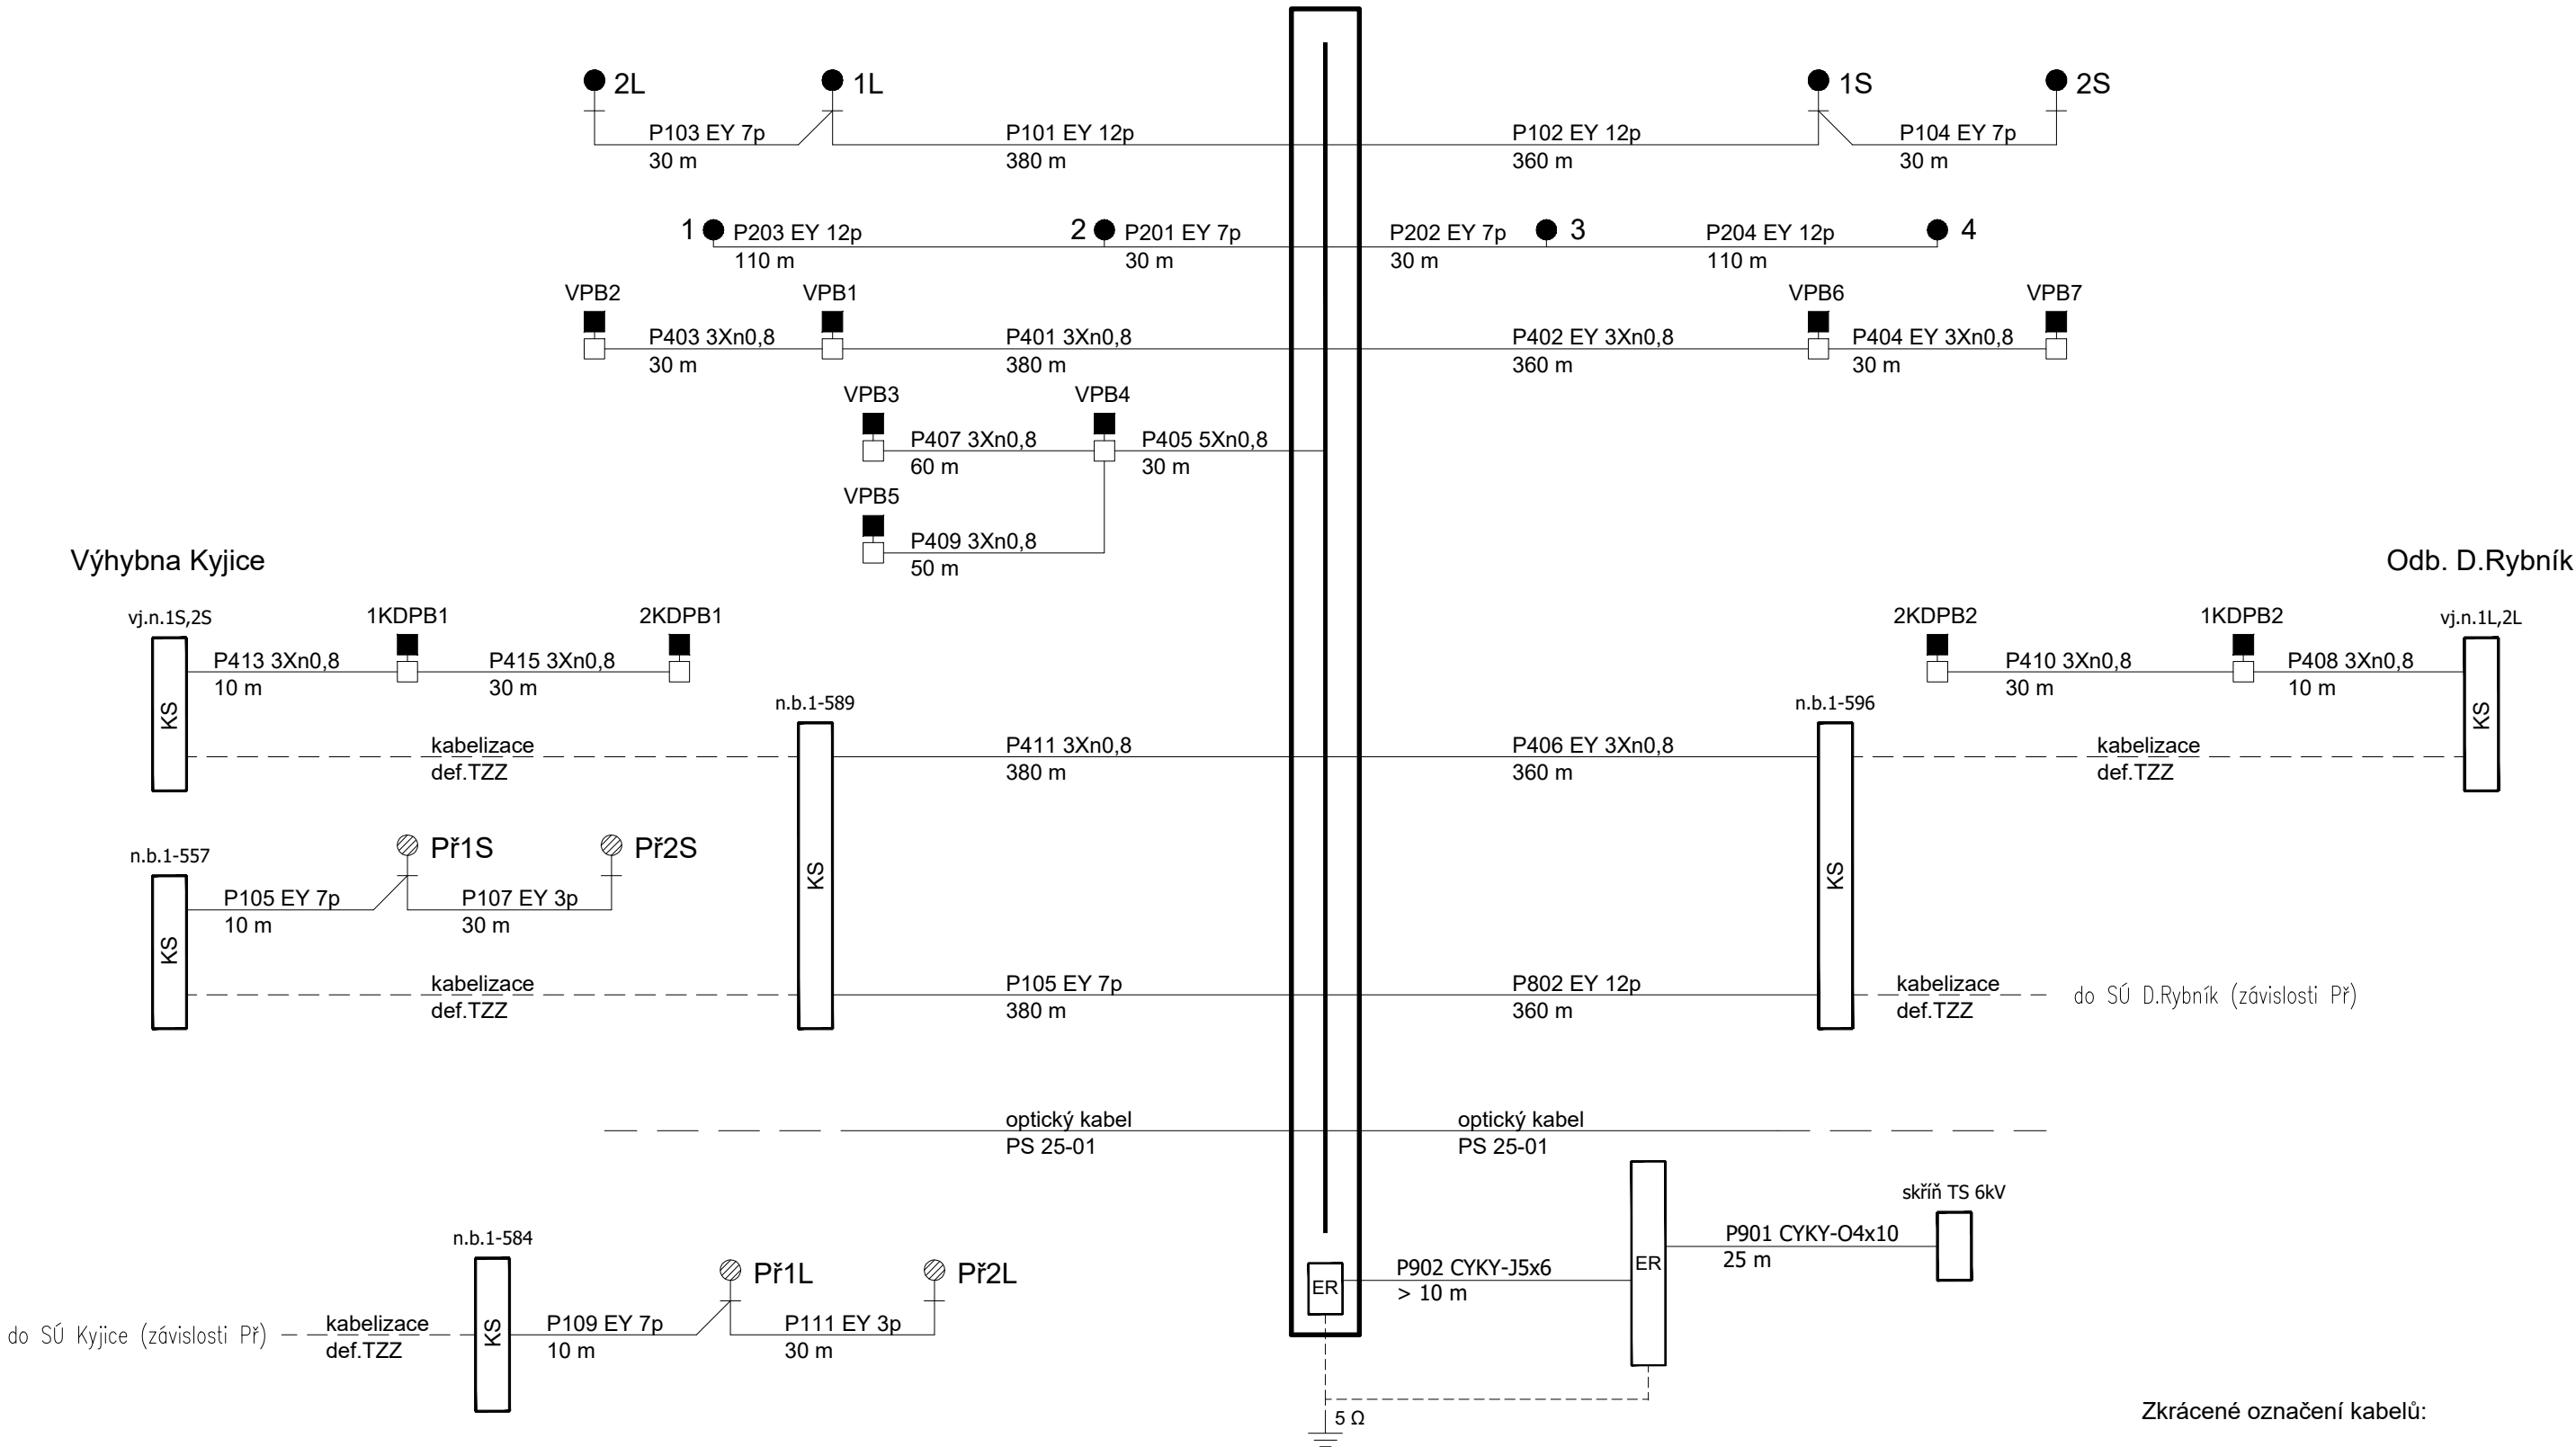

Zkrácené označení kabelů:

- ZE TCEKPFLEZE
- EY TCEKPFLEY
- PE TCEKPFLE
- PZE TCEKPFLEZE

PS 12-01

D.1.1.2.1

VÝŠKOVÝ SYSTÉM Bpv SOUŘADNICOVÝ SYSTÉM S-JTSK ±0,000 = xxx,xx m n. m.

Číslo změny:	Obsah změny:	Datum změny:
01	-	-
02	-	-
03	-	-

Objednatel:	Správa železnic, státní organizace Dlážděná 1003/7, 110 00 Praha 1
	Stavební správa západ Sokolovská 278/1955, 190 00 Praha 9

Sdružení: „SEU + SP+PROJS_Kyjice-Chomutov_DSP“		
		

Zpracovatel části:	SUDOP EU a.s. Olšanská 1a, 130 80 Praha Tel.: +420 267 094 305 E-mail: info@sudopeu.cz	Hlavní inženýr projektu: ING. STANISLAV JAROŠ
		Garant profese: ZDENĚK PACHOLÍK

Středisko: ELEKTROTECHNIKY, TRAKCE, SDĚLOVACÍ A ZABEZPEČOVACÍ TECHNIKY			
Vedoucí střediska:	Odpovědný projektant SO, IO, PS:	Vypracoval:	Kontroloval:
ING. MARTIN RAIBR	ING. DAVID ZRŮST	ING. PETR SÝKORA	ING. MARTIN RAIBR

Název akce:	Číslo smlouvy:	
REKONSTRUKCE TRATI V ÚSEKU KYJICE - CHOMUTOV	19-010.640	
	Projektový stupeň:	
název PS/SO: TRAŤOVÉ ZABEZPEČOVACÍ ZAŘÍZENÍ PS 12-01 KYJICE - ODBOČKA DOLNÍ RYBNÍK, TZZ PROVIZORNÍ ZABEZPEČOVACÍ ZAŘÍZENÍ	DSP	
	Datum:	
	09 / 2019	
Název přílohy:	Číslo části:	
	D.1.1.2.1.B	
	Měřítko:	Počet formátů:
SCHÉMA KABELŮ	-	3A4
	Číslo přílohy:	0801