

ROZHLEDOVÁ POLE NA PŘEJEZDU P1962

Rozhledové pole pro řidiče nejpomalejšího silničního vozidla

Rozhledové pole pro chodce

Dp: 10,5m  
Ds: 22m  
Lp: 65m  
Vž: 10 km/h  
Vsm: 5 km/h

Dp: 9,5m  
Ds: 3m  
Lpř: 31,3m  
Vž: 10 km/h  
Vchodec: 4 km/h


vyzraňovací pole výstražníku

rozhledové pole pro řidiče nejpomalejšího silničního vozidla

rozhledové pole pro chodce

Dolní Rybník

Chomutov

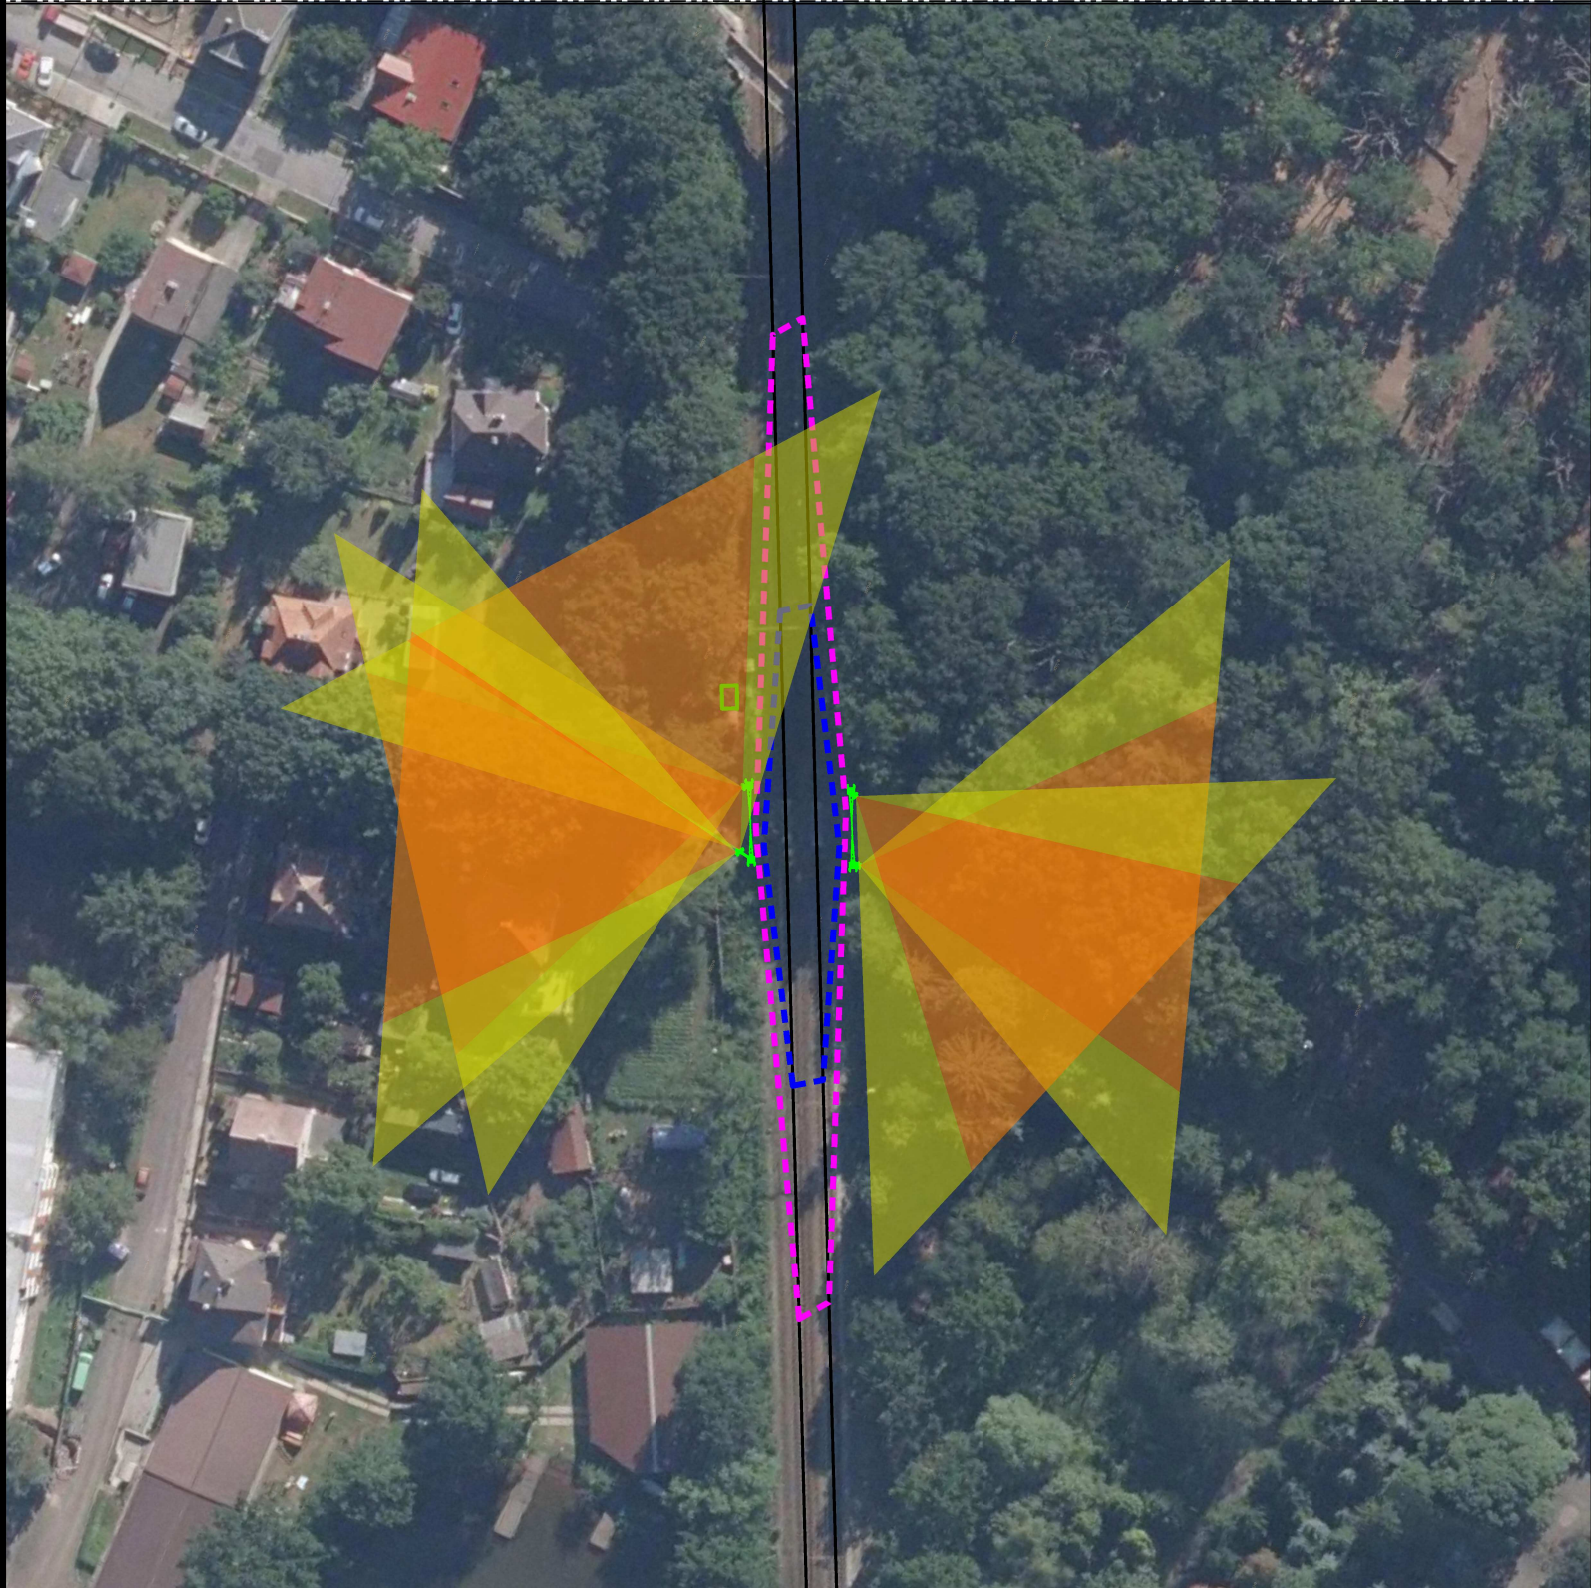

EVROPSKÁ UNIE  
Evropské strukturální a investiční fondy  
Operační program doprava

Ministerstvo dopravy  
Státní fond dopravní infrastruktury

PS 12-02  
D.1.1.2.2

VÝŠKOVÝ SYSTÉM Bpv	SOUŘADNICOVÝ SYSTÉM S-JTSK	±0,000 = xxx,xx m n. m.
Číslo změny:	Obsah změny:	Datum změny:
01	-	-
02	-	-
03	-	-

Objednatel:  
**SPRÁVA ŽELEZNIC**

Správa železnic, státní organizace  
Dlážděná 1003/7, 110 00 Praha 1

Stavební správa západ  
Sokolovská 278/1955, 190 00 Praha 9

Sdružení: „SEU + SP+PROJS\_Kyjice-Chomutov\_DSP“

Zpracovatel části:

SUDOP EU a.s.  
Olšanská 1a, 130 80 Praha  
Tel.: +420 267 094 305  
E-mail: info@sudopeu.cz

Hlavní inženýr projektu:  
ING. STANISLAV JAROŠ

Garant profese:  
ZDENĚK PACHOLÍK

Středisko:  
ELEKTROTECHNIKY, TRAKCE, SDĚLOVACÍ A ZABEZPEČOVACÍ TECHNIKY

Vedoucí střediska:  
ING. MARTIN RAIBR

Odpovědný projektant SO, IO, PS:  
ING. DAVID ZRŮST

Vypracoval:  
JIŘÍ JAKUBEC

Kontroloval:  
ING. MARTIN RAIBR

Název akce:	Číslo smlouvy:	19-010.640
REKONSTRUKCE TRATI V ÚSEKU KYJICE - CHOMUTOV	Projektový stupeň:	DSP
název PS/SO: TRAŽOVÉ ZABEZPEČOVACÍ ZAŘÍZENÍ PS 12-02 ODBOČKA DOLNÍ RYBNÍK - ODBOČKA CHOMUTOV MĚSTO, TZZ	Datum:	09 / 2019
Název přílohy:	Číslo části:	D.1.1.2.2
	Měřítko:	1:1000
	Počet formátů:	2xA4
ROZLEDOVÁ POLE NA PŘEJEZDU P1962	Číslo přílohy:	0251