


PŮDORYS 1.NP
Jirkov zastávka
M1:50

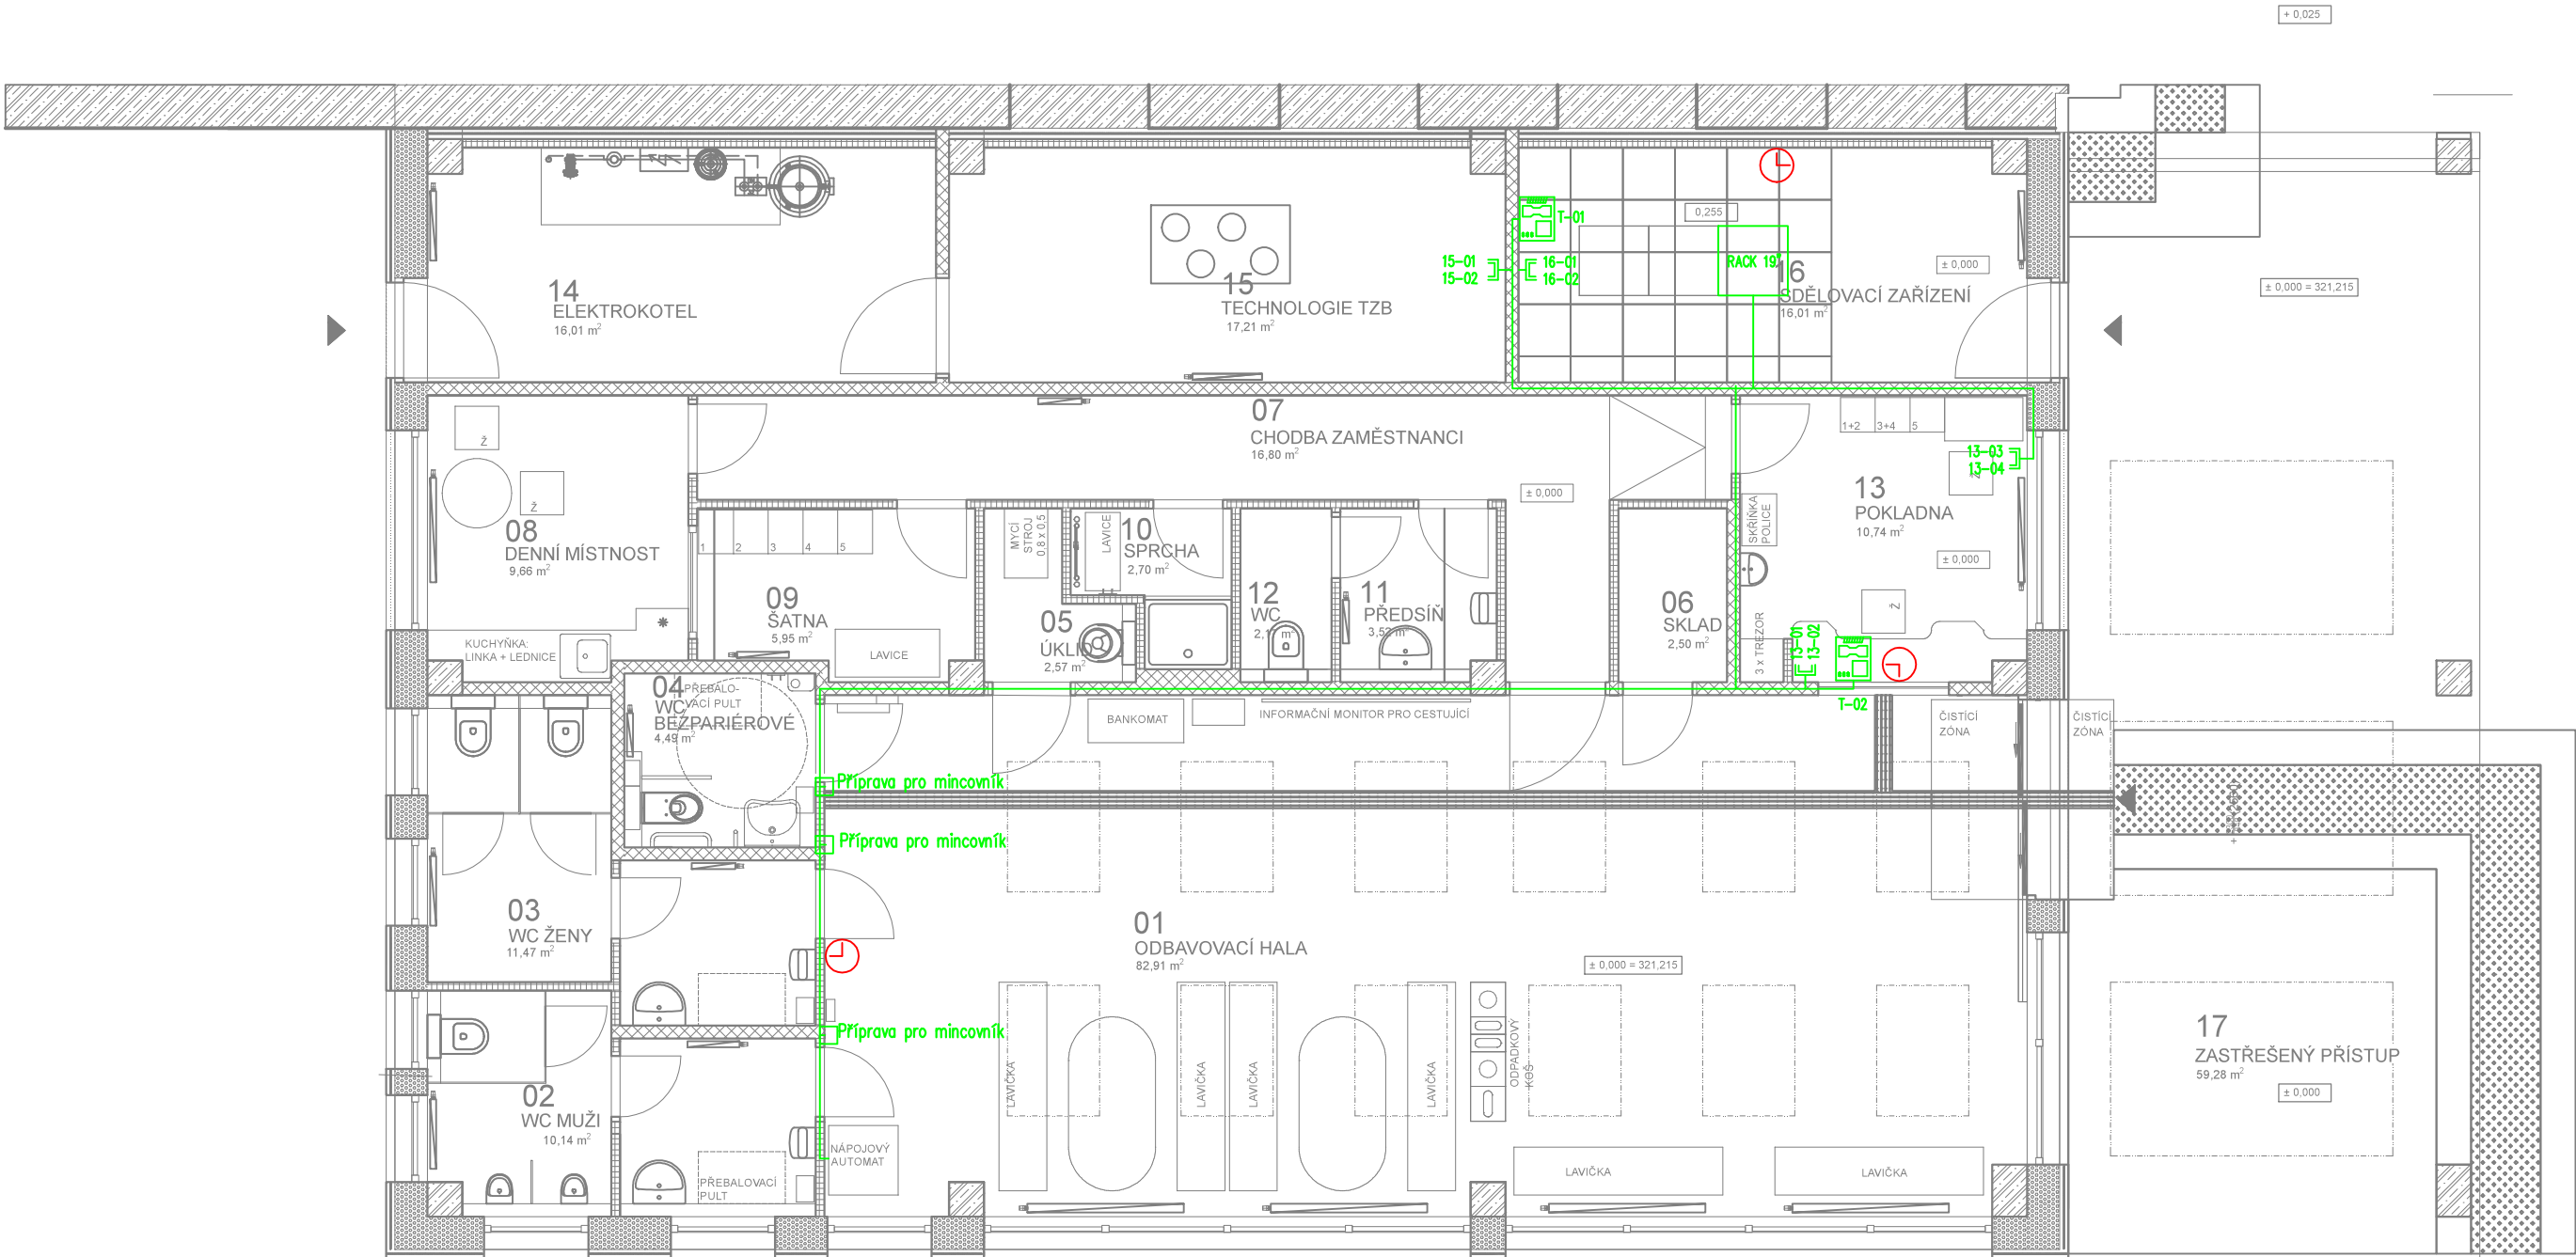

EVROPSKÁ UNIE
Evropské strukturální a investiční fondy
Operační program doprava

Ministerstvo dopravy
Státní fond dopravní
infrastruktury



PS 23-02

Číslo změny:	Obsah změny:	Datum změny:
01	-	-
02	-	-
03	-	-

Objednatel:	Správa železnic, státní organizace Dlážděná 1003/7, 110 00 Praha 1
	Stavební správa západ Sokolovská 278/1955, 190 00 Praha 9

Sdružení: „SEU + SP+PROJS_Kyjice-Chomutov_DSP“	

Zpracovatel části:	SUDOP EU a.s. Olšanská 1a, 130 80 Praha Tel.: +420 267 094 305 E-mail: info@sudopeu.cz	Hlavní inženýr projektu: ING. STANISLAV JAROS
		Garant profese: -

Středisko:	STOSMOL, s.r.o. U Cukrovaru 809/4, 400 07 Ústí nad Labem IČ: 286 95 097 tel.: 725 881 561 www.stosmol.cz	
Vedoucí střediska:	Odpovědný projektant SO, IO, PS:	Vypracoval:
ING. JIŘÍ ŠTOLBA	MICHAL SLIVA	MICHAL SLIVA
		Kontroloval:
		ING. JIŘÍ ŠTOLBA

Název akce:	Číslo smlouvy:
REKONSTRUKCE TRATI V ÚSEKU KYJICE - CHOMUTOV	19-010.640
	Projektový stupeň:
	DSP
název PS/SO:	Datum:
D.1.2 Železniční sdělovací zařízení D.1.2.3 Integrovaná telekomunikační zařízení PS 23-02 Odbočka Dolní Rybník, TZ a sdělovací zařízení	10 / 2019
Název přílohy:	Číslo části:
Půdorys 1.NP	D.1.2.3
	Měřítko:
	1:50
	Počet formátů:
	3xA4
	Číslo přílohy:
	03