



POHLED ZPRAVA M 1:100

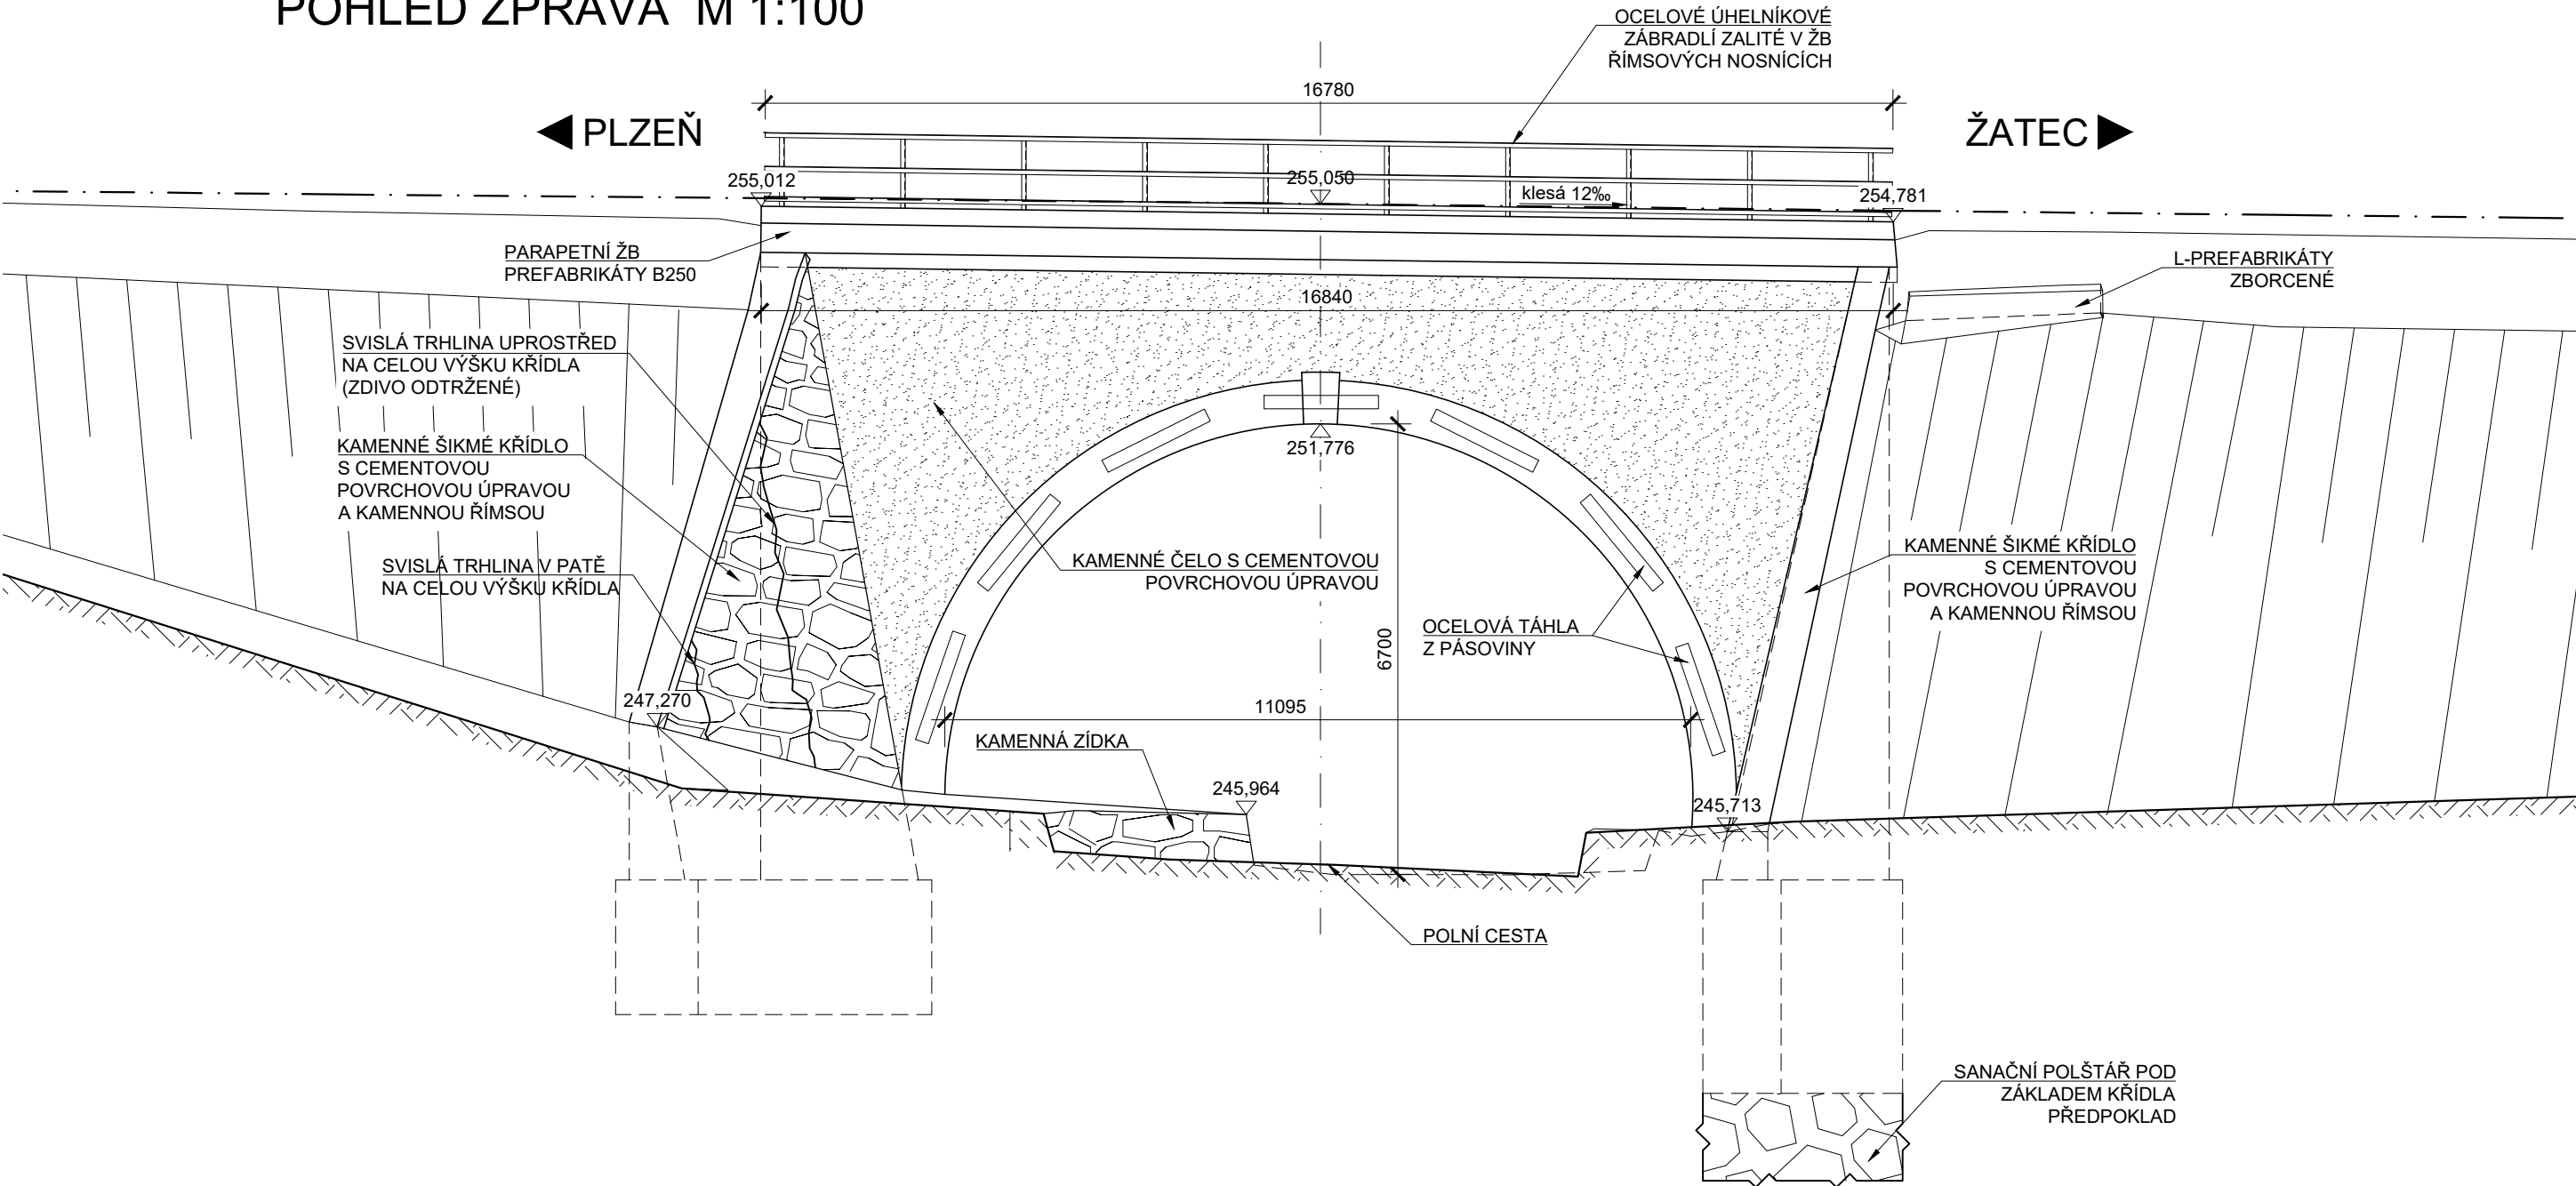

POHLED ZLEVA M 1:100

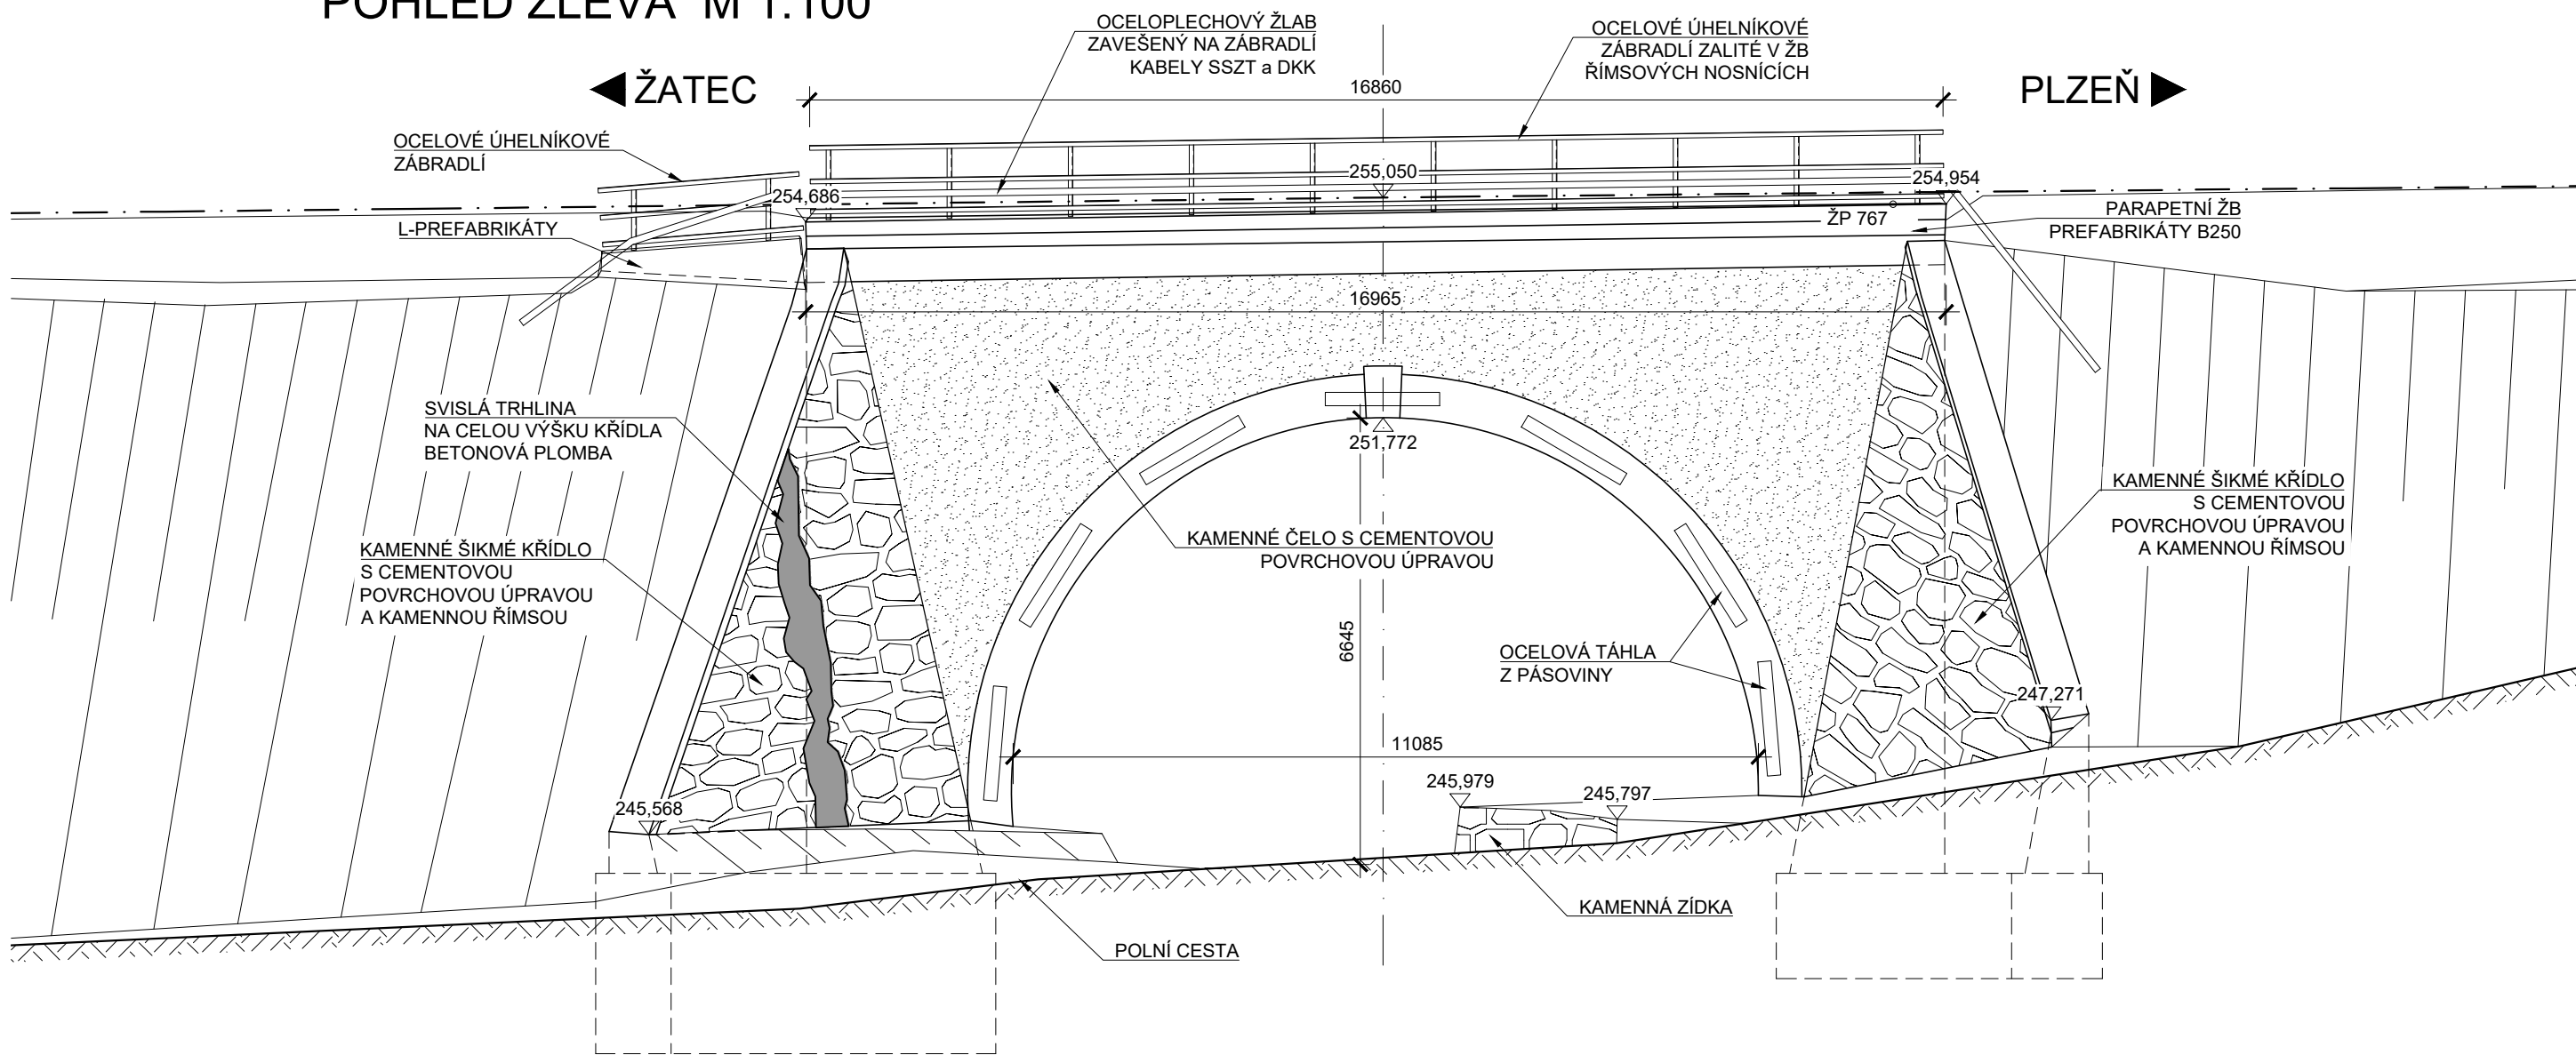

POZNÁMKA:

- STÁVAJÍCÍ STAV JE ZAKRESLEN NA ZÁKLADĚ DODANÉHO GEODETICKÉHO ZAMĚŘENÍ (2017/2018)
- U TOHOTO OBJEKTU NEBYL PROVEDEN STAVEBNĚ TECHNICKÝ PRŮZKUM TLOUŠTKY ZDIVA, DIMENZE SKRYTÝCH TVARŮ SPODNÍ STAVBY NEMUSÍ BÝT SHODNÉ SE ZAKRESLENÝM STÁVAJÍCÍM STAVEM
- JEDNA SE O JEDNOKOLEJNOU NEELEKTRIFIKOVANOU TRAŤ, KOLEJ JE BEZSTYKOVÁ
- PŘEKÁŽKA: POLNÍ CESTA
- V MÍSTĚ STAVBY SE NACHÁZEJÍ INŽENÝRSKÁ ZAŘÍZENÍ

SOUŘADNICOVÝ SYSTÉM: S-JTSK
VÝŠKOVÝ SYSTÉM: Bpv

STAVBA:
Rekonstrukce mostu v km 190,152 trati Plzeň - Žatec

OBJEDNATEL:



Správa železnic, s.o.
Stavební správa západ
Sokolovská 278/1955
190 00 Praha 9

 dipont DIPONT s.r.o. Projektová a inženýrská činnost Klíšská 1432/18, 400 01 Ústí nad Labem, CZ E: dipont@dipont.cz T: 00420 475 201 724			Zakázka: D18013	Datum: 04/2020
ODP. PROJEKTANT SO	VYPRACOVAL	TECHNICKÁ KONTROLA	Účel PD:	DSP
ING. MARTIN PLŠEK 	KLÁRA GERNEŠOVÁ, DIS. 	ING. PETR NOVÁK 	Měřítko:	1:100
OBJEKT:			Formát:	6x A4
SO 01 - MOST V KM 190,152			Část:	Paré:
PŘÍLOHA:			Příloha:	
STÁVAJÍCÍ STAV - POHLEDY			2.2	