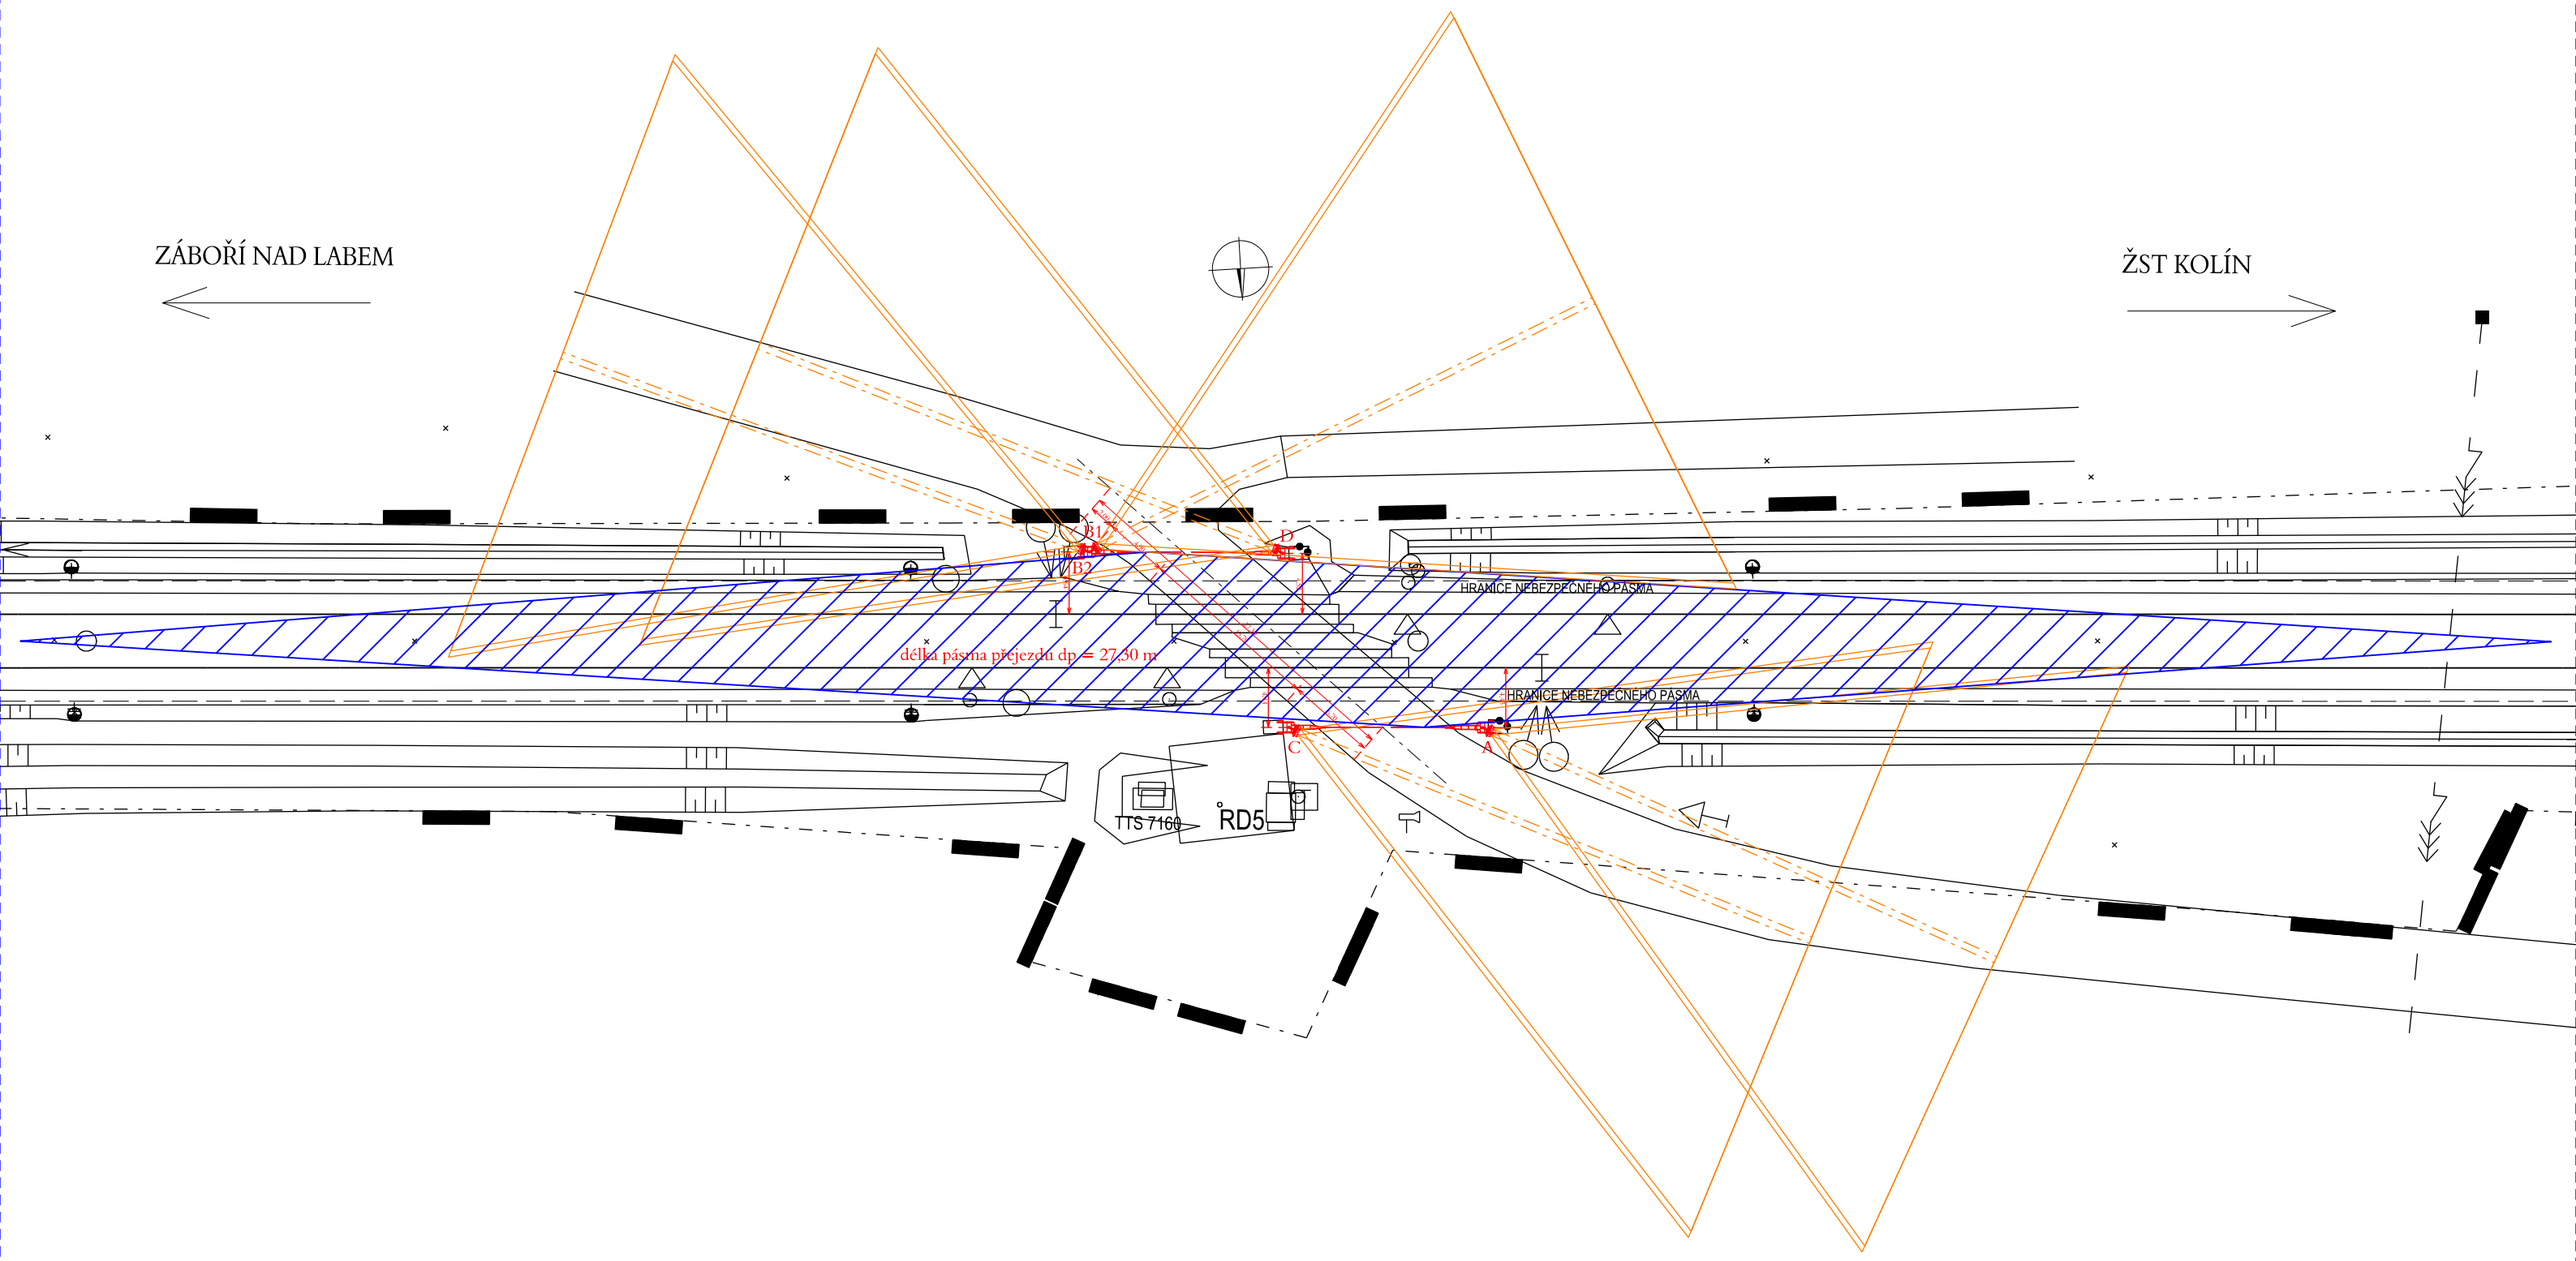

LEGENDA:

$$Lp\ (směr\ ŽST\ Kolín) = \frac{Vž}{Vsn} \times (Dp + Ds) = \frac{10}{5} \times (20{,}4 + 22) = 84{,}8\,m$$

Dz = 50m dle ČSN 73 6380 čl. 7.3

ODPOVĚDNÝ PROJEKTANT	ING. MAREK TYR	tms projekt s.r.o. DUBIČNÉ 106, 373 71 RUDOLFOV IČO : 48200891, DIČ : CZ48200891 **PROJEKČNÍ PRACOVIŠTĚ PLZEŇ** WENZIGOVA 8, 301 48 PLZEŇ tel.: 378 229 851, fax 378 229 870
NAVRHL, VYPRACOVAL	ANDREA DRNCOVÁ	
KRESLIL	ANDREA DRNCOVÁ	
KONTROLOVAL	ING. MAREK TYR	
OBJEDNATEL	Správa železniční dopravní cesty, s.o., Stavební správa západ	

Doplnění funkcionality sekvenčního sklápění břeven závor na vybraných PZS v obvodu SSZ PS 09 PZS km 343,291 (P4920), trať Česká Třebová - Praha-Libeň	DATUM	12/2019
	ÚČEL	DSP
	POČET FORMÁTŮ	
	MĚŘÍTKO	
	ČÁST DOKUMENTACE :	PŘÍLOHA ČÍSLO :
ROZHLEDOVÉ A VYZAŘOVACÍ TROJÚHELNÍKY	D.1.	0211.