
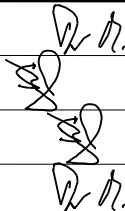


ODPOVĚDNÝ PROJEKTANT	ING. MAREK TYR		tms projekt s.r.o. DUBIČNÉ 106, 373 71 RUDOLFOV IČO : 48200891, DIČ : CZ48200891 PROJEKČNÍ PRACOVISTĚ PLZEŇ WENZIGOVA 8, 301 48 PLZEŇ tel.: 378 229 851, fax 378 229 870	
NAVRHL, VYPRACOVAL	ING. PETR ŠTENGL			
KRESLIL	ING. PETR ŠTENGL			
KONTROLOVAL	ING. MAREK TYR			
OBJEDNATEL	Správa železniční dopravní cesty, s.o., Stavební správa západ			
Doplnění funkcionality sekvenčního sklápění břevn zavor na vybraných PZS v obvodu SSZ PS 09 PZS km 343,291 (P4920), trať Česká Třebová - Praha-Libeň			DATUM	12/2019
			ÚČEL	DSP
			POČET FORMÁTŮ	
			MĚŘÍTKO	1: 200
			ČÁST DOKUMENTACE :	PŘÍLOHA ČÍSLO :
SCHÉMA KŘÍŽENÍ			D.1.	0210.

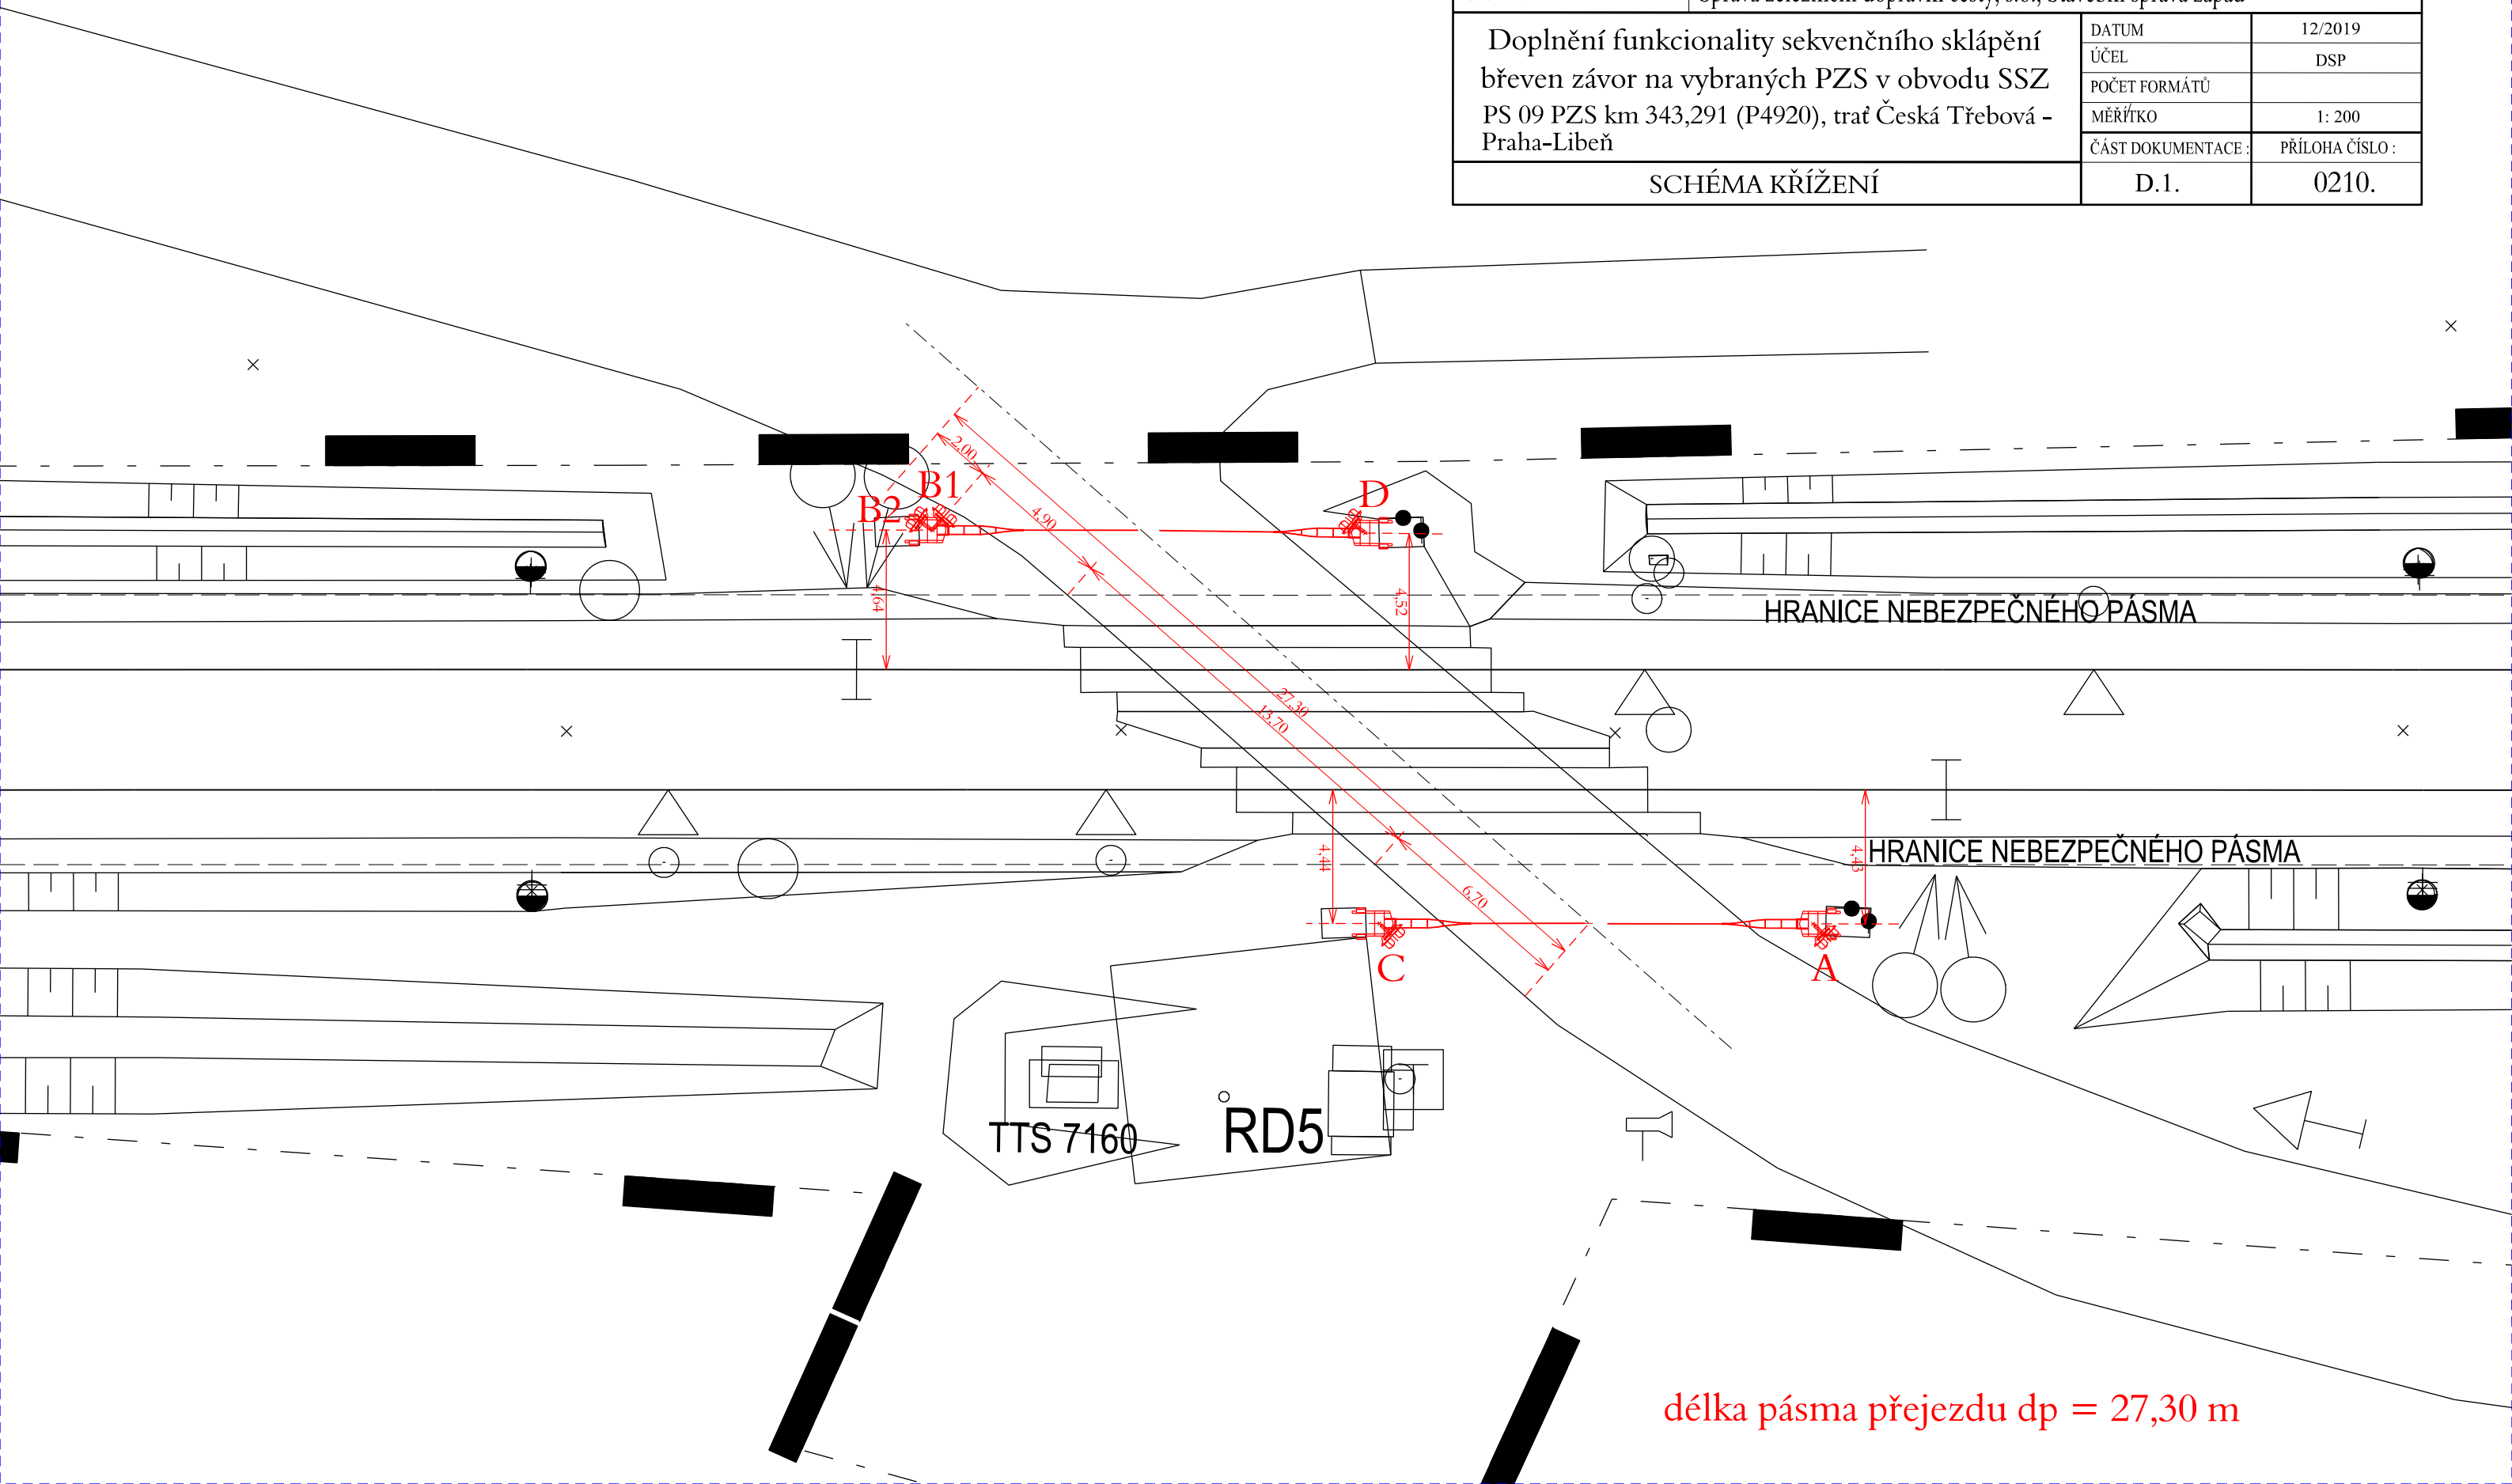

délka pásma přejezdu dp = 27,30 m