ODPOVĚDNÝ PROJEKTANT	ING. MAREK TYR	tms projekt s.r.o. DUBIČNÉ 106, 373 71 RUDOLFOV IČO : 48200891, DIČ : CZ48200891 **PROJEKČNÍ PRACOVIŠTĚ PLZEŇ** WENZIGOVA 8, 301 48 PLZEŇ tel.: 378 229 851, fax 378 229 870
NAVRHL, VYPRACOVAL	ING. PETR ŠTENGL	
KRESLIL	ING. PETR ŠTENGL	
KONTROLOVAL	ING. MAREK TYR	
OBJEDNATEL	Správa železniční dopravní cesty, s.o., Stavební správa západ	
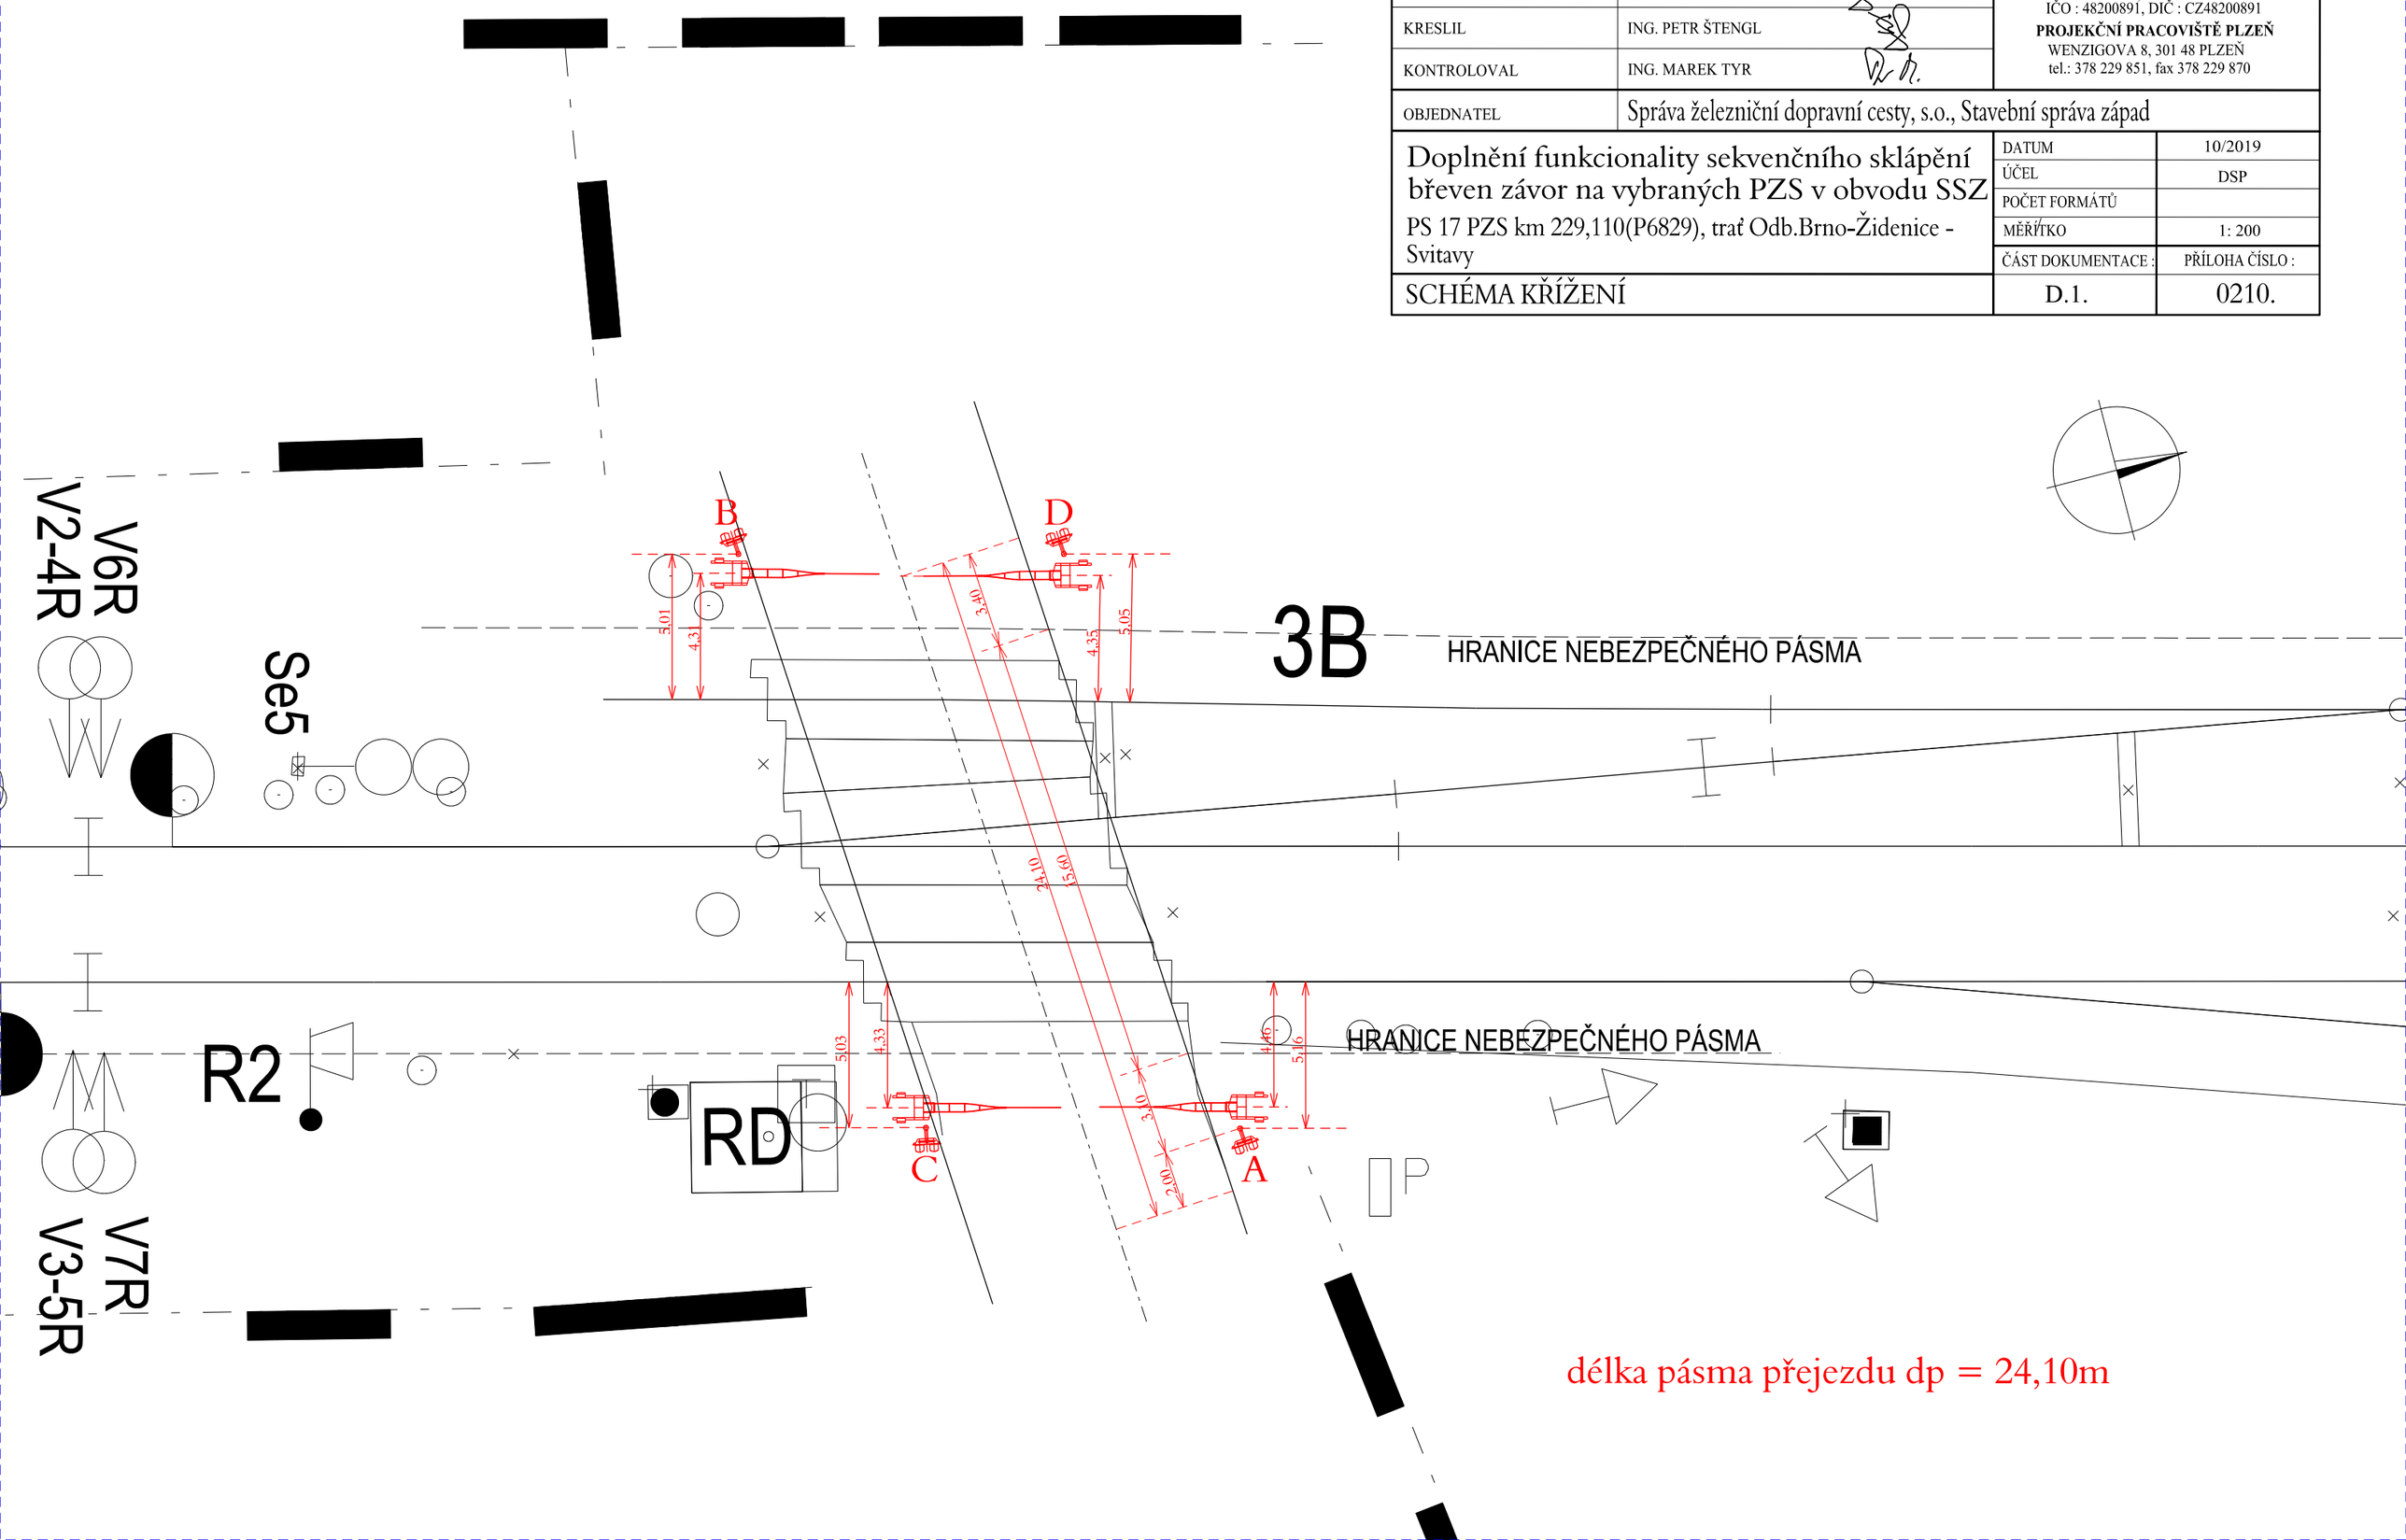
Doplnění funkcionality sekvenčního sklápění břeven závor na vybraných PZS v obvodu SSZ PS 17 PZS km 229,110(P6829), trať Odb.Brno-Židenice - Svitavy	DATUM	10/2019
	ÚČEL	DSP
	POČET FORMÁTŮ	
	MĚŘÍTKO	1: 200
	ČÁST DOKUMENTACE :	PŘÍLOHA ČÍSLO :
SCHÉMA KŘÍŽENÍ	D.1.	0210.