



TNS Čebín, Provozní budova, 1.PP

M 1:50

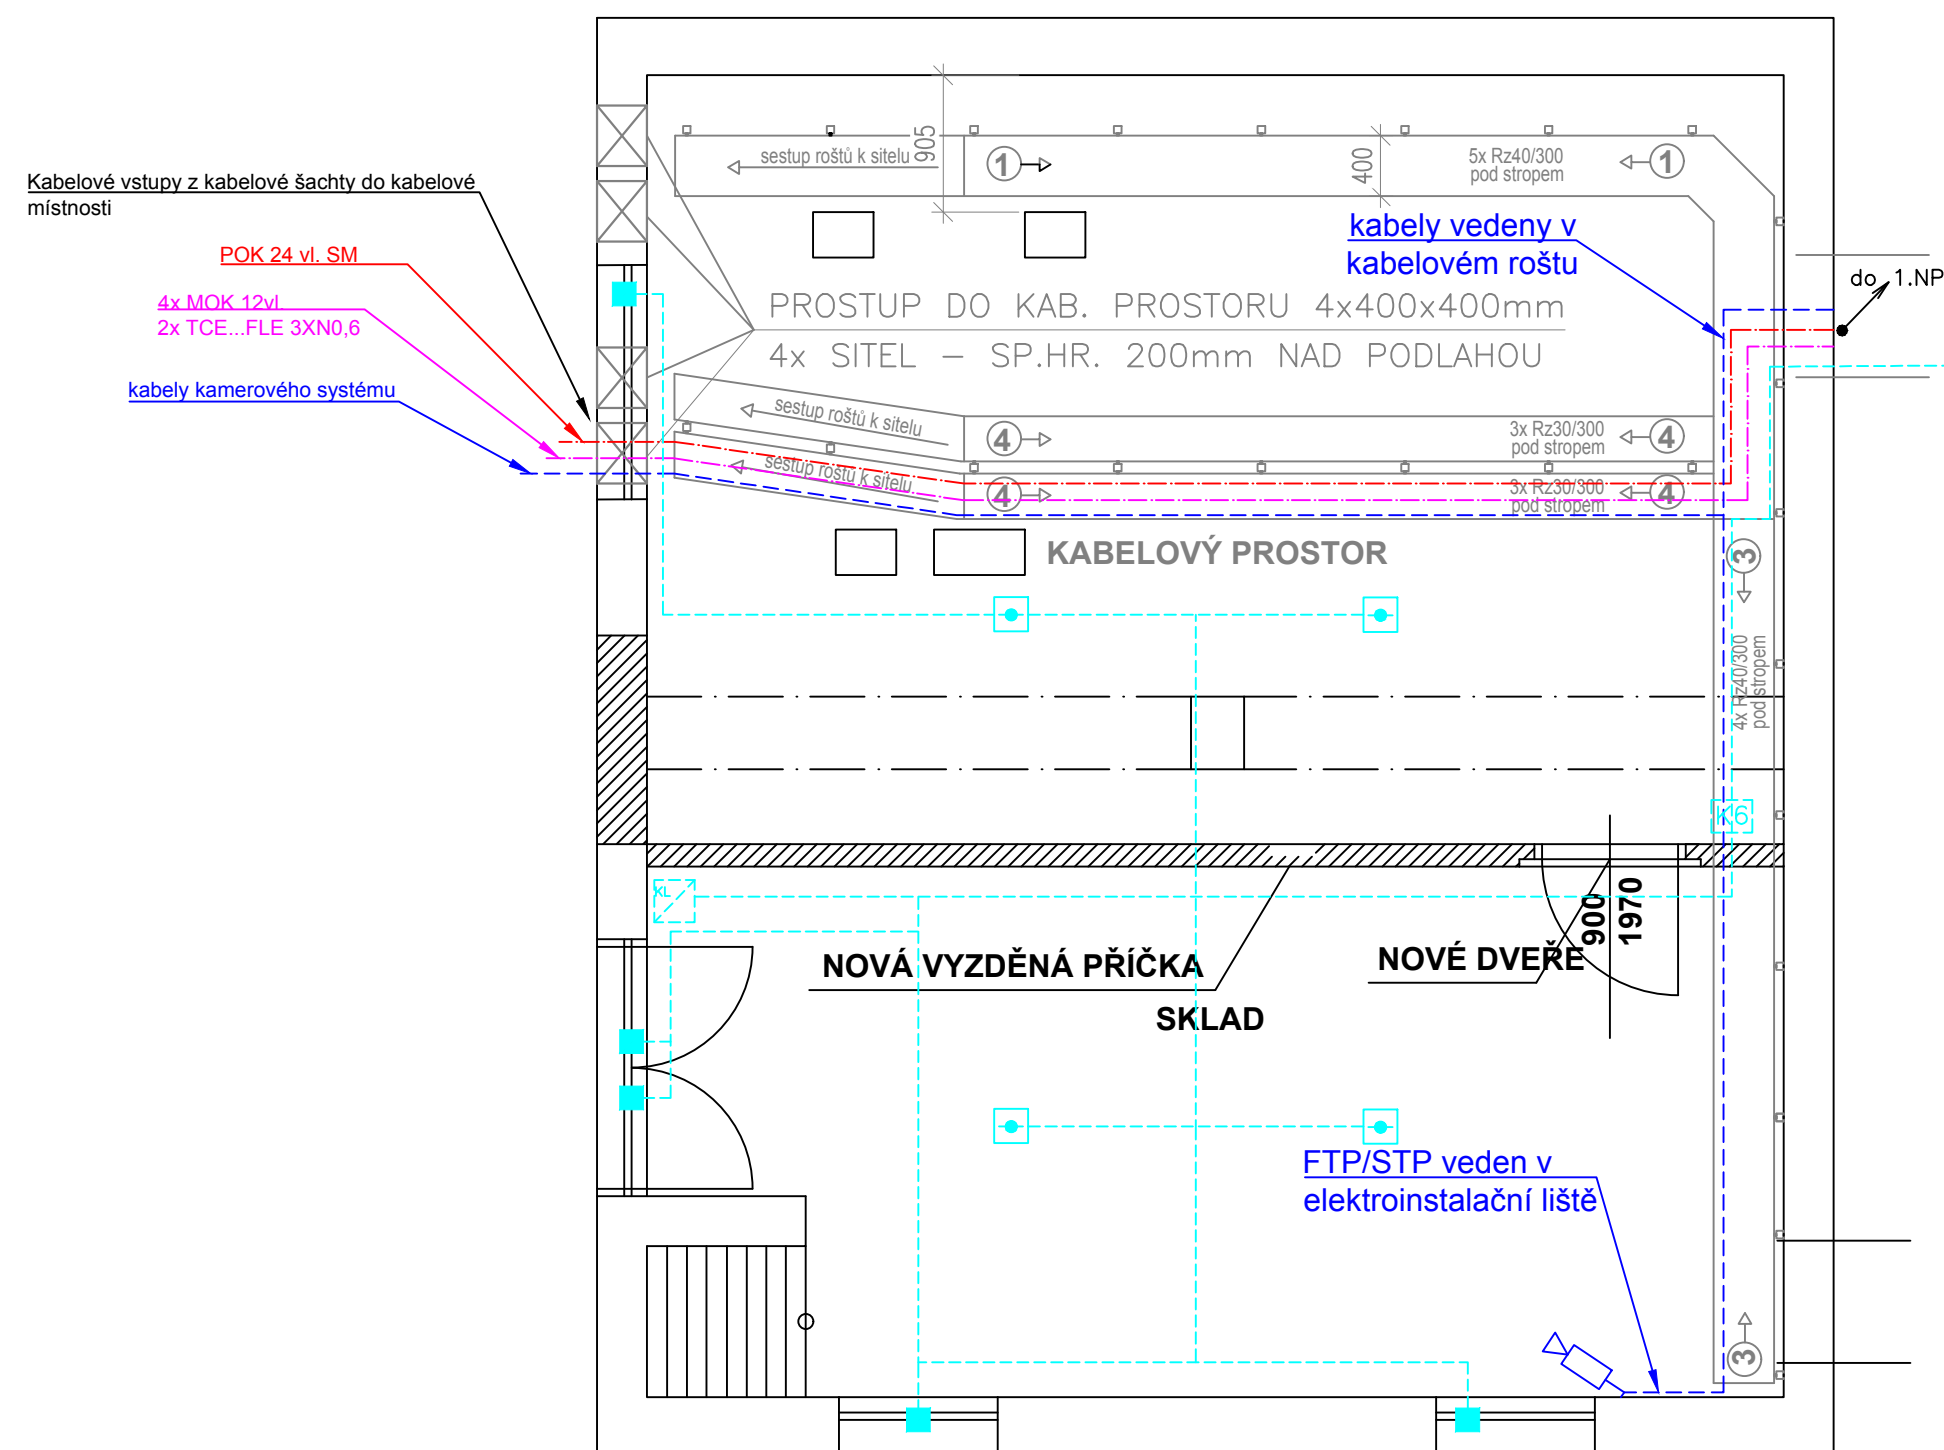

TNS Čebín, Provozní budova, 1.NP


M 1:50

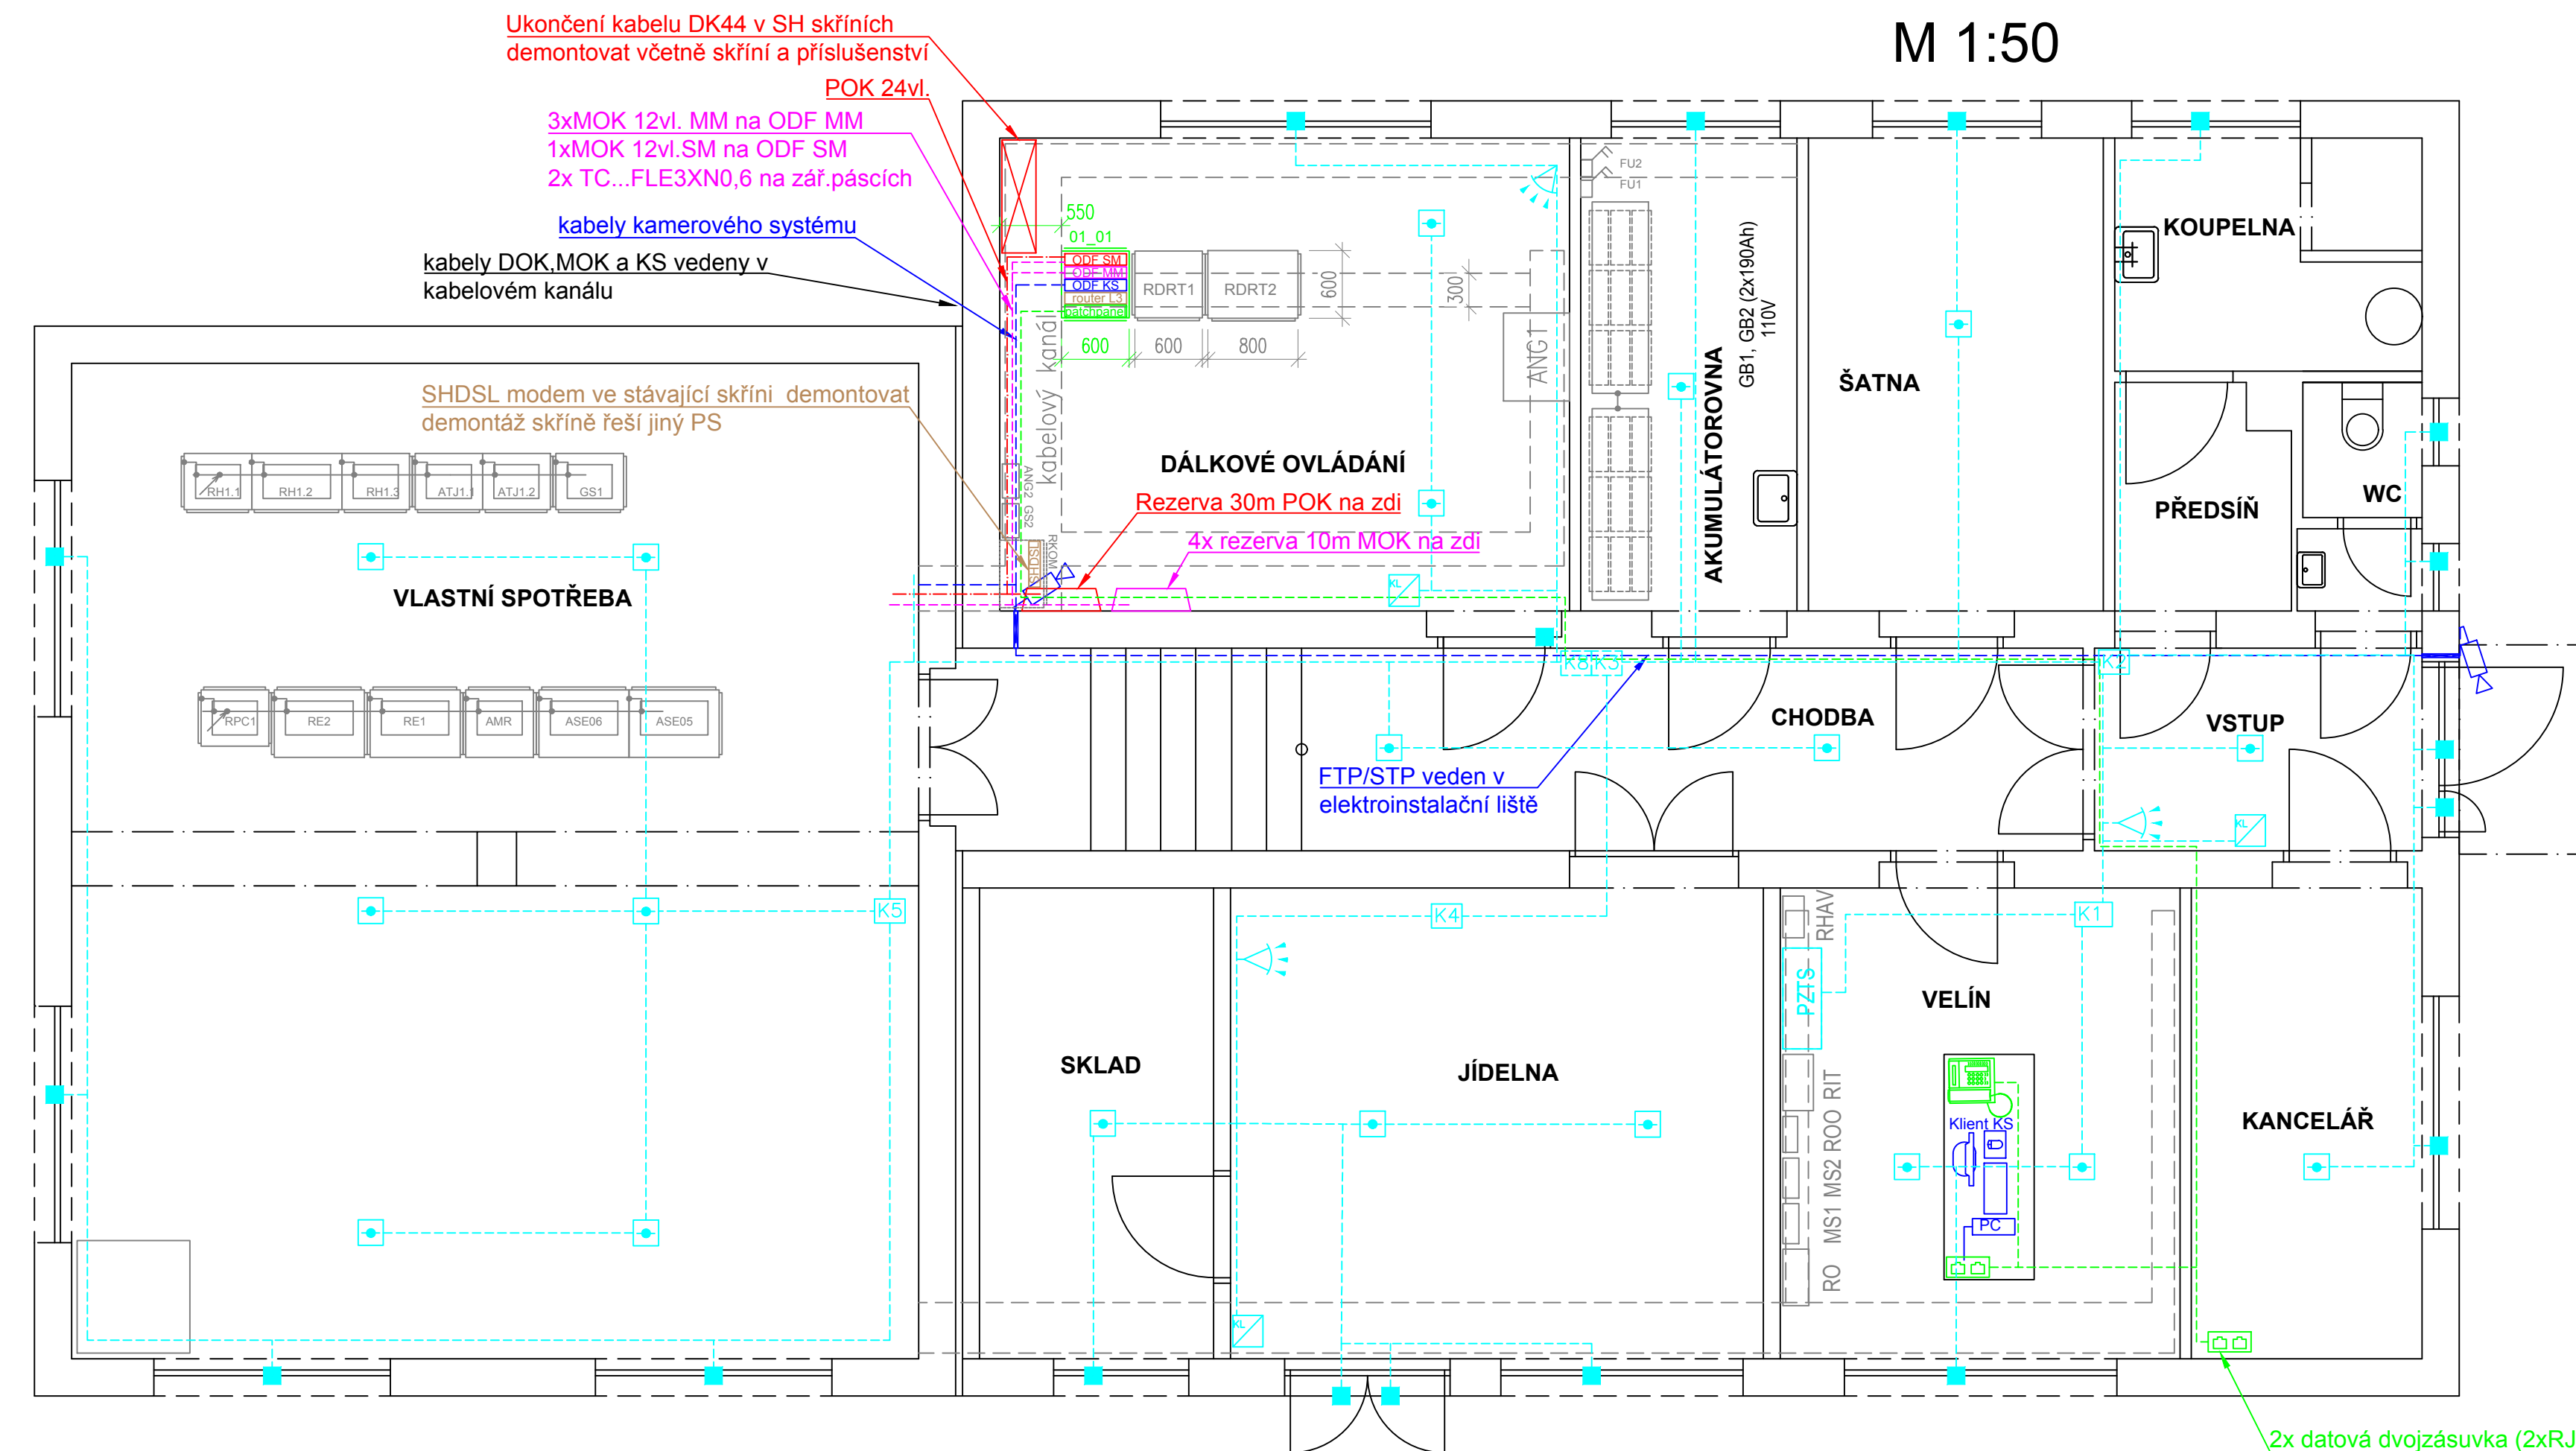

- stávající/nové stavební konstrukce
  - PS 01-14-01 TNS Čebín, úprava DOK
  - PS 01-14-02 TNS Čebín, přenosový systém
  - PS 01-14-03 TNS Čebín, místní kabelizace
  - PS 01-14-04 TNS Čebín, PZTS a ZPDP
  - PS 01-14-05 TNS Čebín, kamerový systém
  - PS 01-14-06 TNS Čebín, sdělovací zařízení
  - ostatní technologie
- COIP-SM optický rozvaděč pro ukončení 32 SM vláken
  - COIP-MM optický rozvaděč pro ukončení 36 MM vláken
  - COIP-ES optický rozvaděč pro ukončení vláken kamerového systému
- IP kamera
  - datová dvojzásuvka
  - IP telefon


LEGENDA PZTS:

- |                                                                                     |                       |
|-------------------------------------------------------------------------------------|-----------------------|
|  | duální čidlo          |
|  | magnetický kontakt    |
|  | ovládací klávesnice   |
|  | poplachová siréna     |
|  | koncentrátor          |
|  | optickokouřový hlásič |
|  | Ústředna PZTS         |
|  | kabel FTP 4x2x0,5     |

-  skříň 19"/47U 600x600mm  
 POŽADAVKY NA SKŘÍŇ:  
 rozměry: 19"/47U, 600x600mm  
 dveře: ze dvou stran, oceloplechové, perforované  
 vybavení skříně: 1x zemní sběrnice 19"  
                                   servisní zásuvkový panel 230V/8x zásuvka  
                                   připojení do nn rozvaděče na samostatný jistič 10A  
                                   2x vertikální žlab 47U pro uložení kabelů a patchcordů  
                                   1x výsuvná police 19"/1U pro servisní účely



			ČÍSLO SOUPRAVY:
REVIZE Č.	DATUM	ZMĚNA	

 <b>SUDOP BRNO</b>	<b>SUDOP BRNO, spol. s r.</b> <b>Kounicova 26</b> <b>611 36 Brno</b>
---	----------------------------------------------------------------------------

OBJEDNAVATEL:	Správa železnic, státní organizace, Dílažďena 1003/7, 110 00 Praha 1 Stavební správa východ (organizační jednotka)		tel. : +420 972 625 804 E-mail: sudop@sudop-brno.cz
PROFESNÍ SKUPINA:	21 Sdovocací zařízení	VEDOUCÍ PROF. SKUPINY Ing. Josef Navišta	GENERÁLNÍ ŘEDITEL Ing. Kamil Chmela
ODPOVĚDNÝ PROJ. ZAKÁZKY Ing. Jan Záfěcky	ODPOVĚDNÝ PROJ. PS. SO Ing. Lukáš Bari	NAVRHL. VYPRACOVAL Ing. Lukáš Bari	KONTROLOVAL Ing. Josef Navišta

KRAJ: Jihomoravský	POVĚŘENÝ OÚ: Kufim	STUPEŇ: DUS+PDPs
<b>ZVÝŠENÍ TRAKČNÍHO VÝKONU TNS ČEBÍN</b> <b>PS 01-14-01 TNS Čebín, úprava DOK</b>		ZAK. ČÍSLO 20047-01-1020 MĚŘITÍ 1/50
		ARCH. ČÍSLO 2020240017 POČET FORMÁTŮ 6 x A4
		DATUM: 10/2020
TNS Čebín, provozní budova, dispozice zařízení		ČÁST DOKUM. D.1.2.1.1
		PŘÍLOHA D.2.3.0