


Žst. Tišnov, budova RZZ

M 1:50

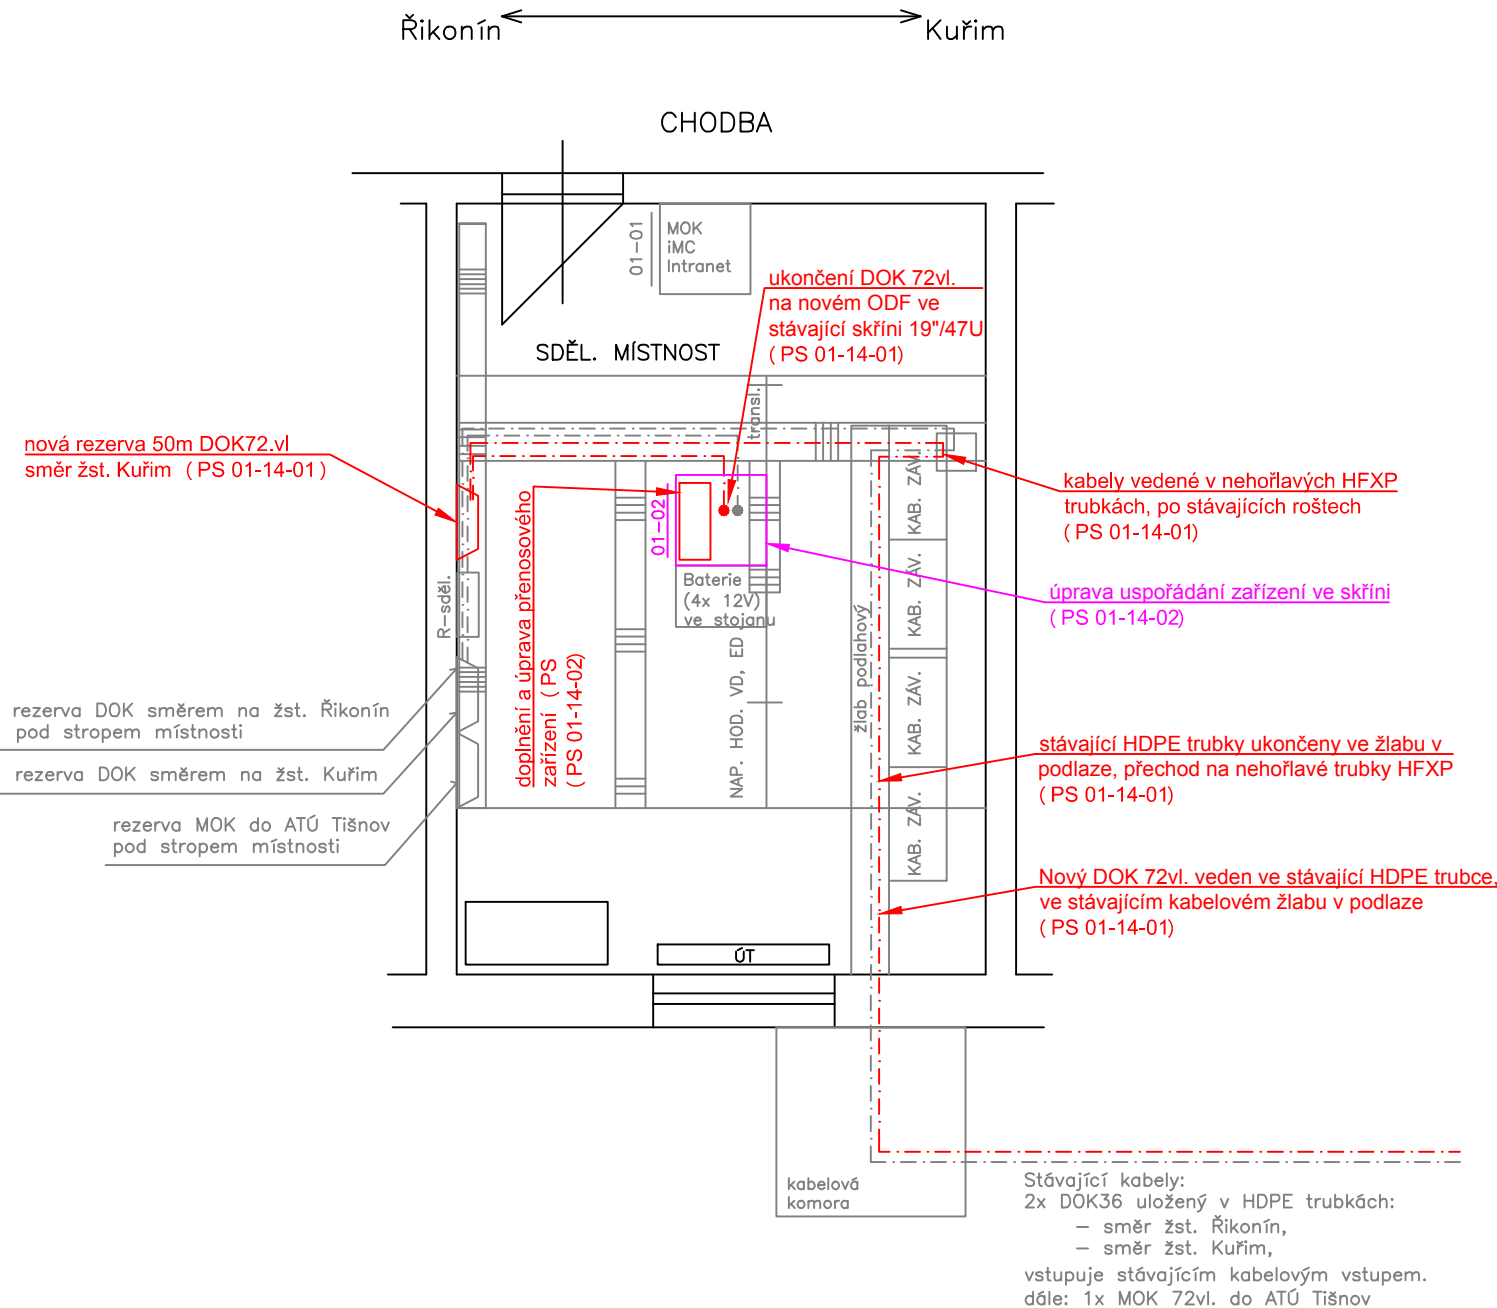

LEGENDA:

- stávající stavební konstrukce
- sdělovací zařízení nové
- sdělovací zařízení stávající upravované
- stávající sdělovací a ostatní technologie

			ČÍSLO SOUPRAVY:
REVIZE Č.	DATUM	ZMĚNA	



SUDOP BRNO, spol. s r.o.
Kounicova 26
611 36 Brno

OBJEDNAVATEL: Správa železnic, státní organizace, Dílčeděná 1003/7, 110 00 Praha 1		tel. : +420 972 625 804	
Stavební správa východ (organizační jednotka)		E-mail: sudop@sudop-brno.cz	
PROFESNÍ SKUPINA:	21 Sdlovací zařízení	VEDOUcí PROF. SKUPINY	Ing. Josef Naništa
ODPOVĚDNÝ PROJ. ZAKÁZKY		ODPOVĚDNÝ PROJ. PS, SO	
Ing. Jan Zářecký		Ing. Lukáš Bari	
NAVRHL, VYPRACOVAL		KONTRLOLOVAL	
Ing. Lukáš Bari		Ing. Josef Naništa	
KRAJ: Jihomoravský		POVĚŘENÝ OÚ: Kuřim	
STUPEŇ: DÚSP+PDPS		ZAK. ČÍSLO	
20047-01-1020		ARCH. ČÍSLO	
2020240017		MĚŘÍTKO	
1:50		POČET FORMÁTŮ	
2 x A4		DATUM:	
10/2020		ČÁST DOKUM.	
D.1.2.1.1		PŘÍLOHA	
2.3.03		ZVÝŠENÍ TRAKČNÍHO VÝKONU TNS ČEBÍN	
PS 01-14-01 TNS Čebín, úprava DOK		Žst. Tišnov, RZZ, dispozice zařízení - nový stav	