


žst. Kuřim, VB

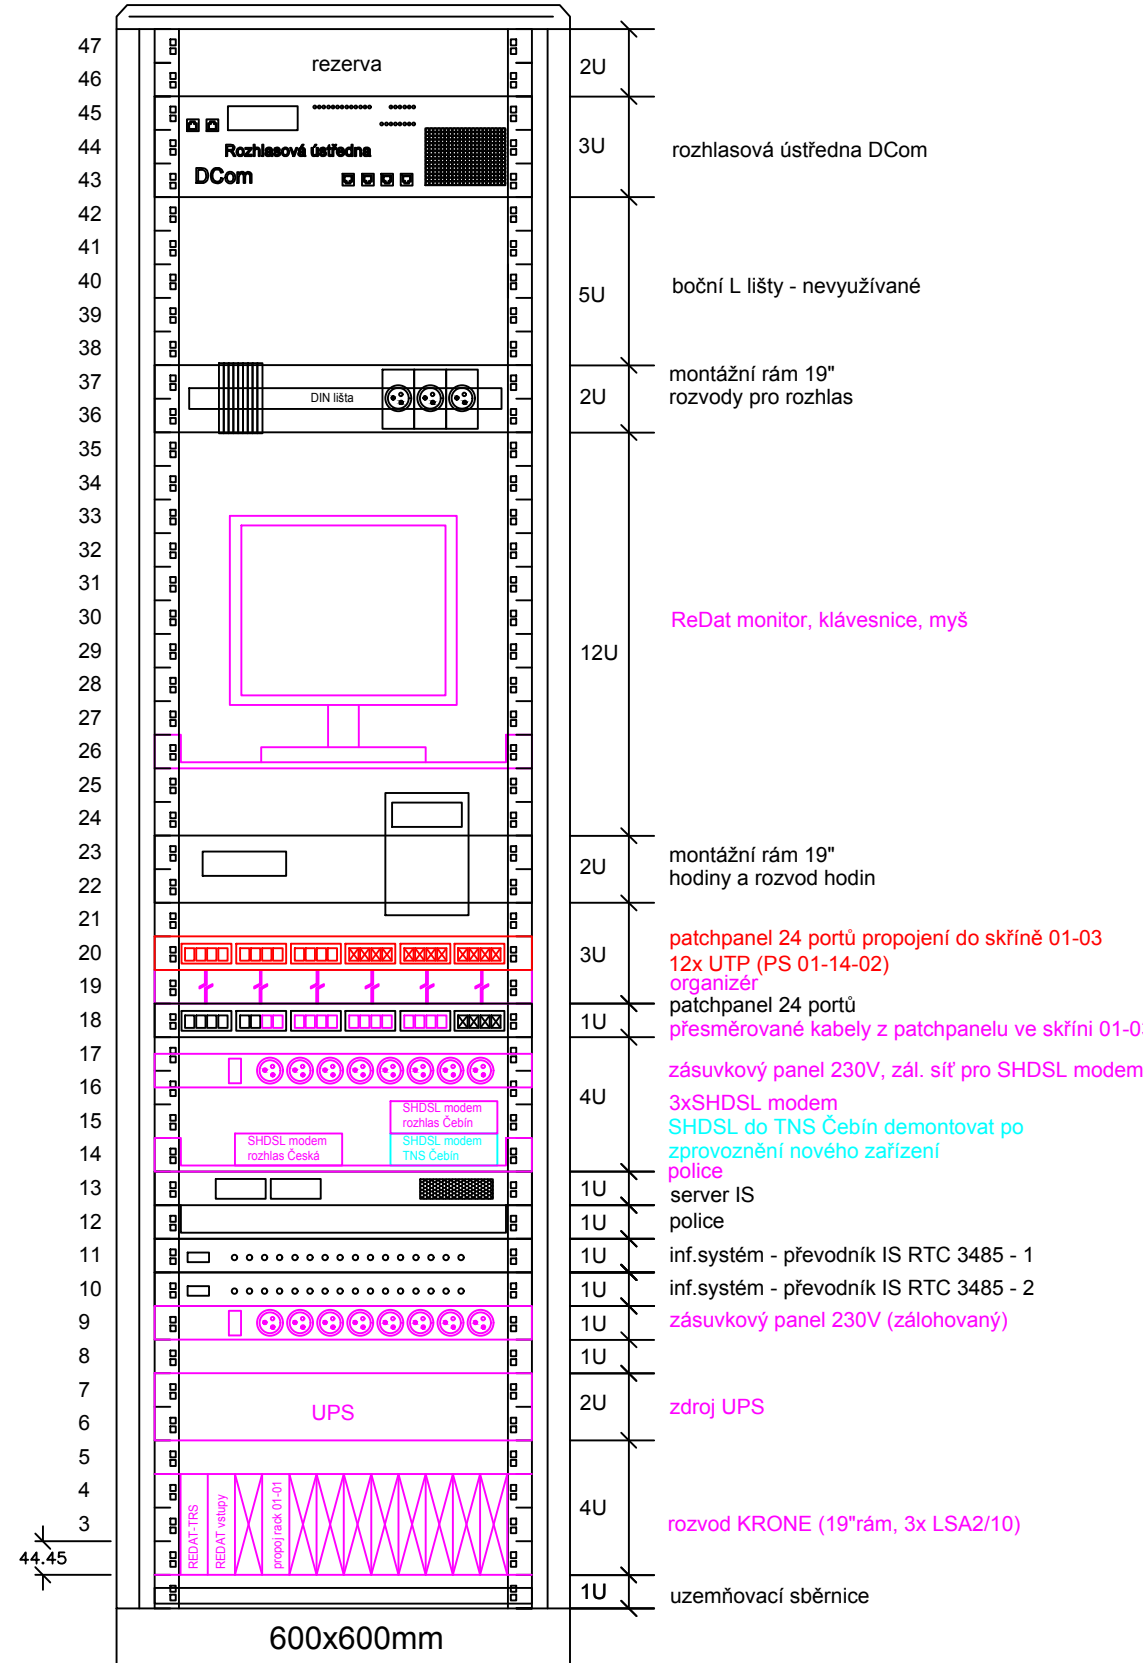


01-05

VB, místnost sděl  
skříň 19"/47U




01-04

VB, místnost sděl.  
skříň 19"/47U

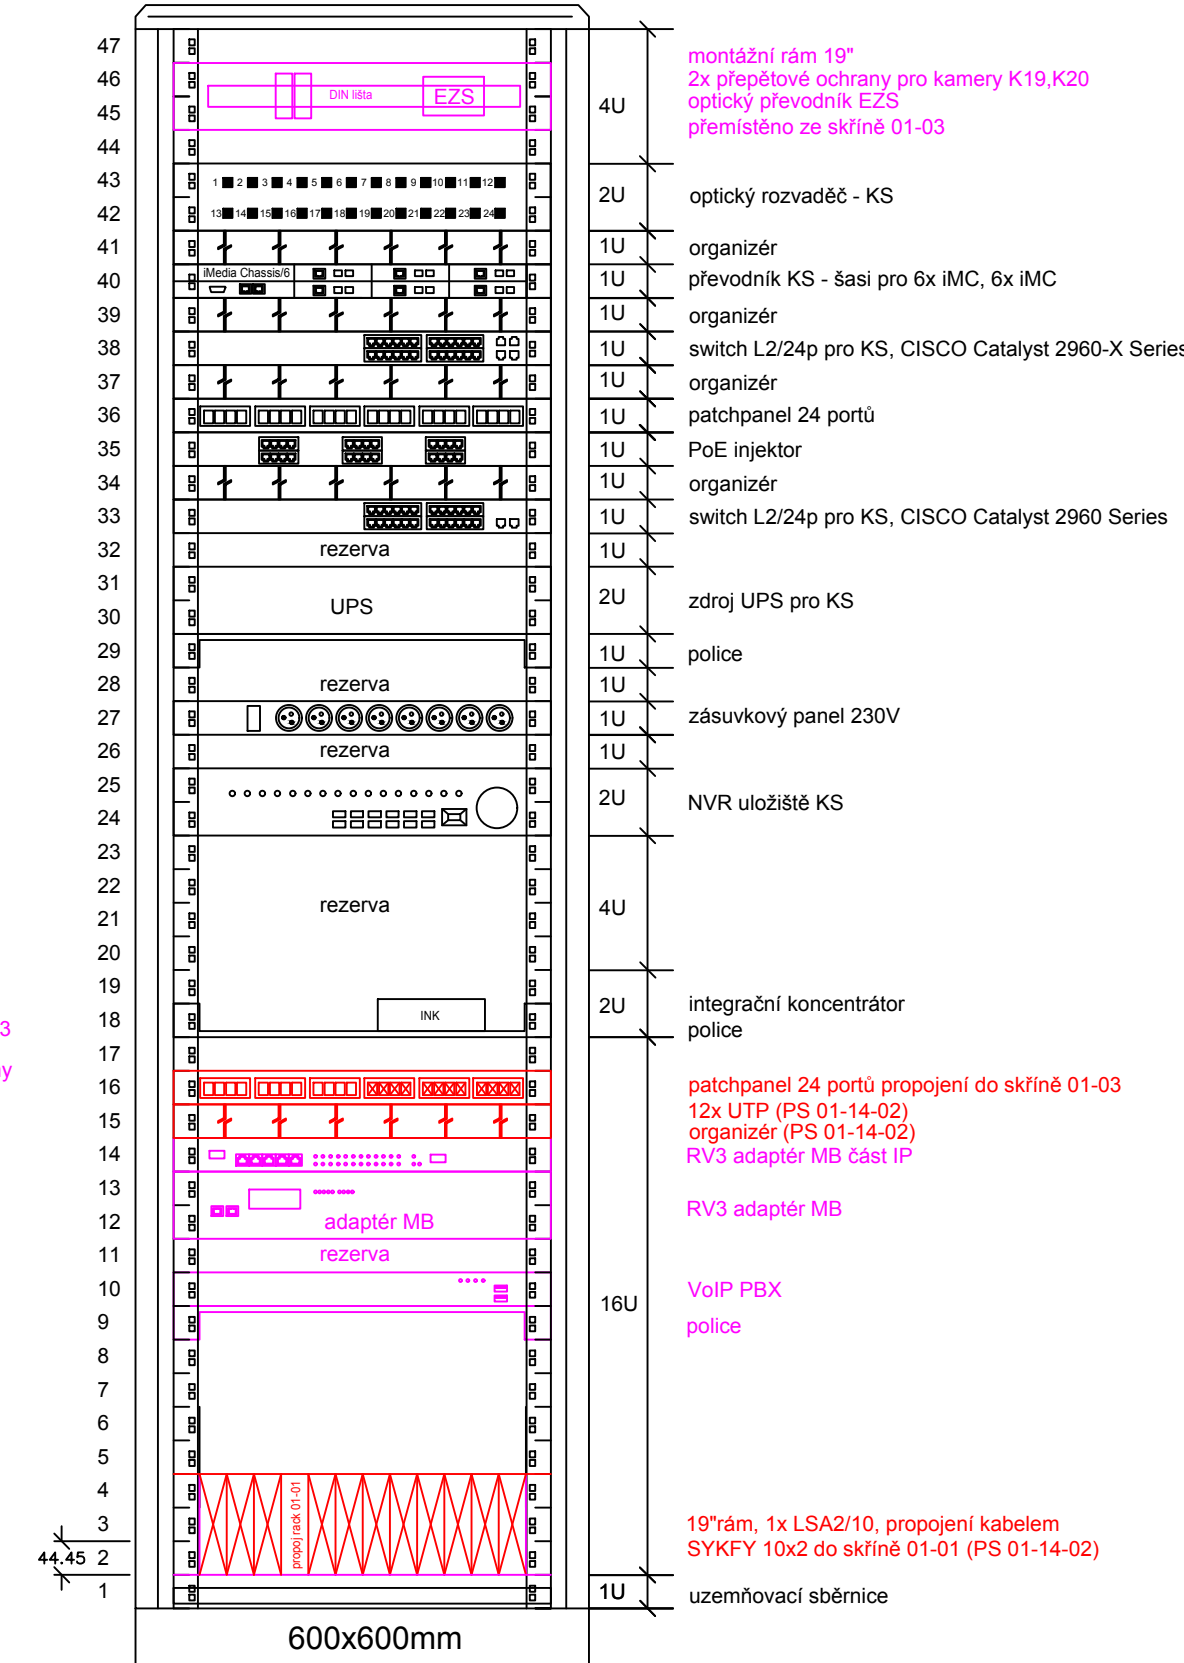


01-03

VB, místnost sděl.  
nová skříň 19"/47U  
(PS 01-14-02)

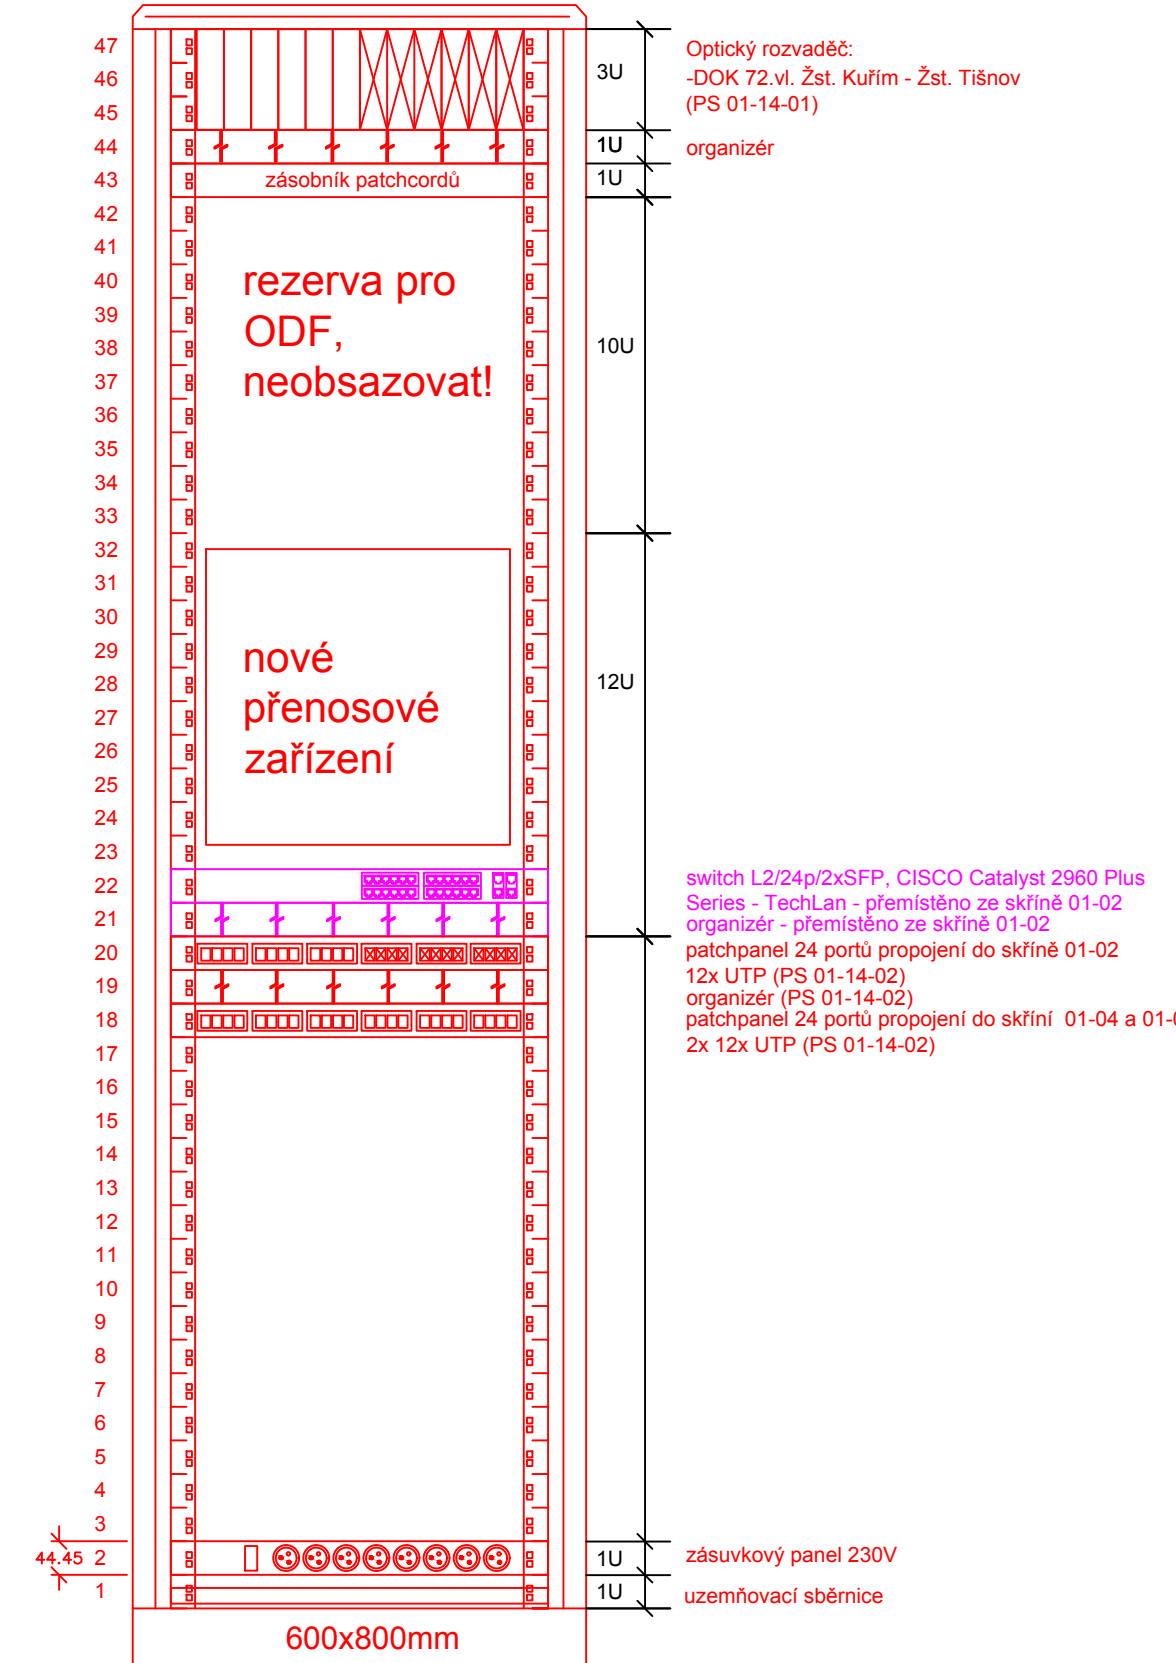

## 01-02

VB, místnost sděl.  
skříň 19"/47U

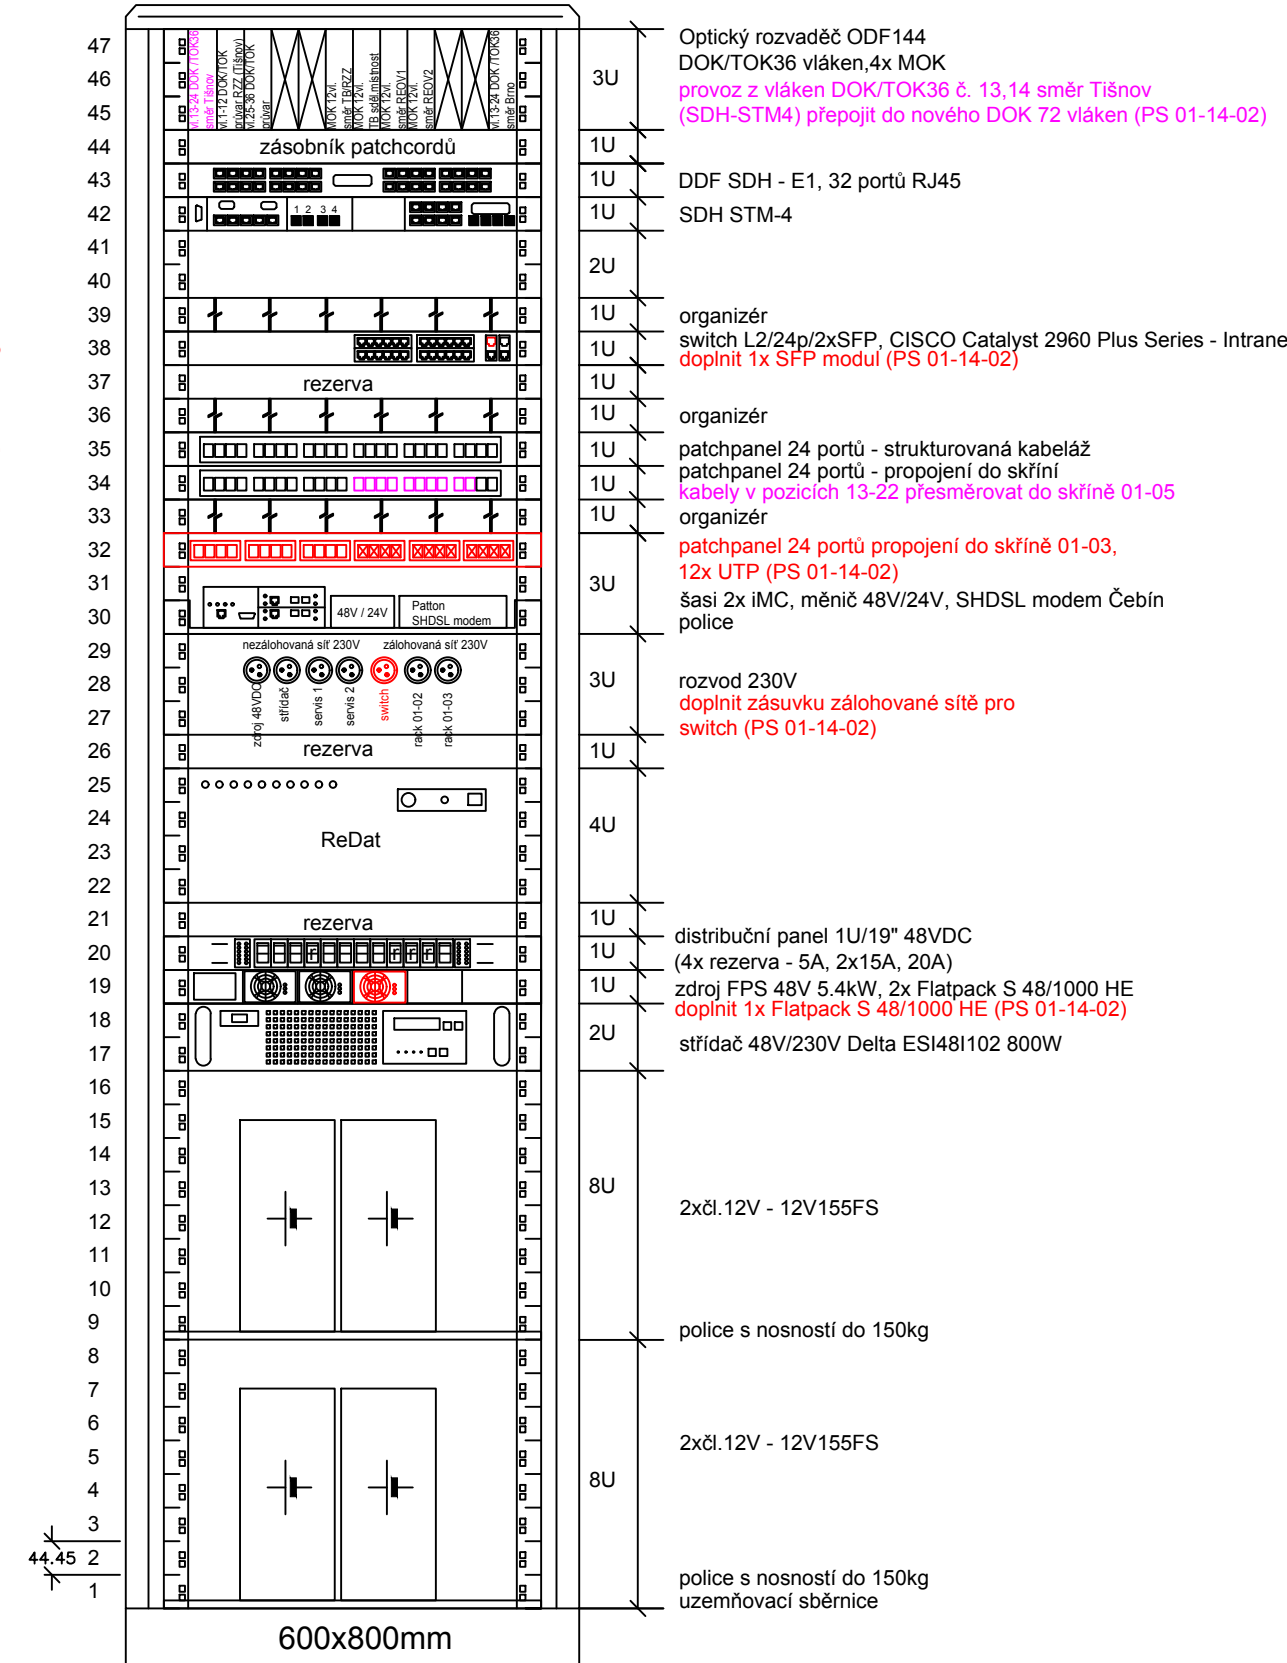

Legenda:

- stávající sdělovací zařízení
- nové sdělovací zařízení
- demontované sdělovací zařízení  
(v rámci PS 01-14-02)
- přemísťované a upravované sdělovací zařízení  
(v rámci PS 01-14-02)

			ČÍSLO SOUPRAVY:
REVIZE Č.	DATUM	ZMĚNA	

 <b>SUDOP BRNO</b>		<b>SUDOP BRNO, spol. s r.o.</b> Kounicova 26 611 36 Brno	
OBJEDNAVATEL:	Správa železnic, státní organizace, Dílčeděň 1003/7, 110 00 Praha 1 Stavební správa východ (organizační jednotka)		tel. : +420 972 625 8041 E-mail: sudop@sudop-brno.
PROFESNÍ SKUPINA:	21 Sdelovací zařízení	VEDOUČÍ PROF. SKUPINY Ing. Josef Naništa	GENERÁLNÍ ŘEDITEL Ing. Kamil Chmela
ODPOVĚDNÝ PROJ. ZAKÁZKY Ing. Jan Zářecký <i>Galický</i>	ODPOVĚDNÝ PROJ. PS, SO Ing. Lukáš Bari <i>Bari</i>	NAVRHL, VYPRACOVAL Ing. Lukáš Bari <i>Bari</i>	KONTOLOVAL Ing. Josef Naništa <i>Naništa</i>
KRAJ: Jihoomoravský	POVĚŘENÝ OÚ: Kuřim	STUPEŇ: DUSP+PDPS	
<b>ZVÝŠENÍ TRAKČNÍHO VÝKONU TNS ČEBÍN</b> PS 01-14-KUM, úprava DOK		ZAK. ČÍSLO 20047-01-1020 ARCH. ČÍSLO 2020240017 MĚŘÍTKO POČET FORMÁTŮ 5 x A4	
		DATUM: 10/2020 ČÁST DOKUM. PŘÍLOHA D.1.2.1.1 2.4.04	
Žst. Kuřim, obsazení skříní, nový stav			