


žst. Tišnov, RZZ


stávající stav  
01-02

RZZ, místnost sděl.  
skříň 19"/47U

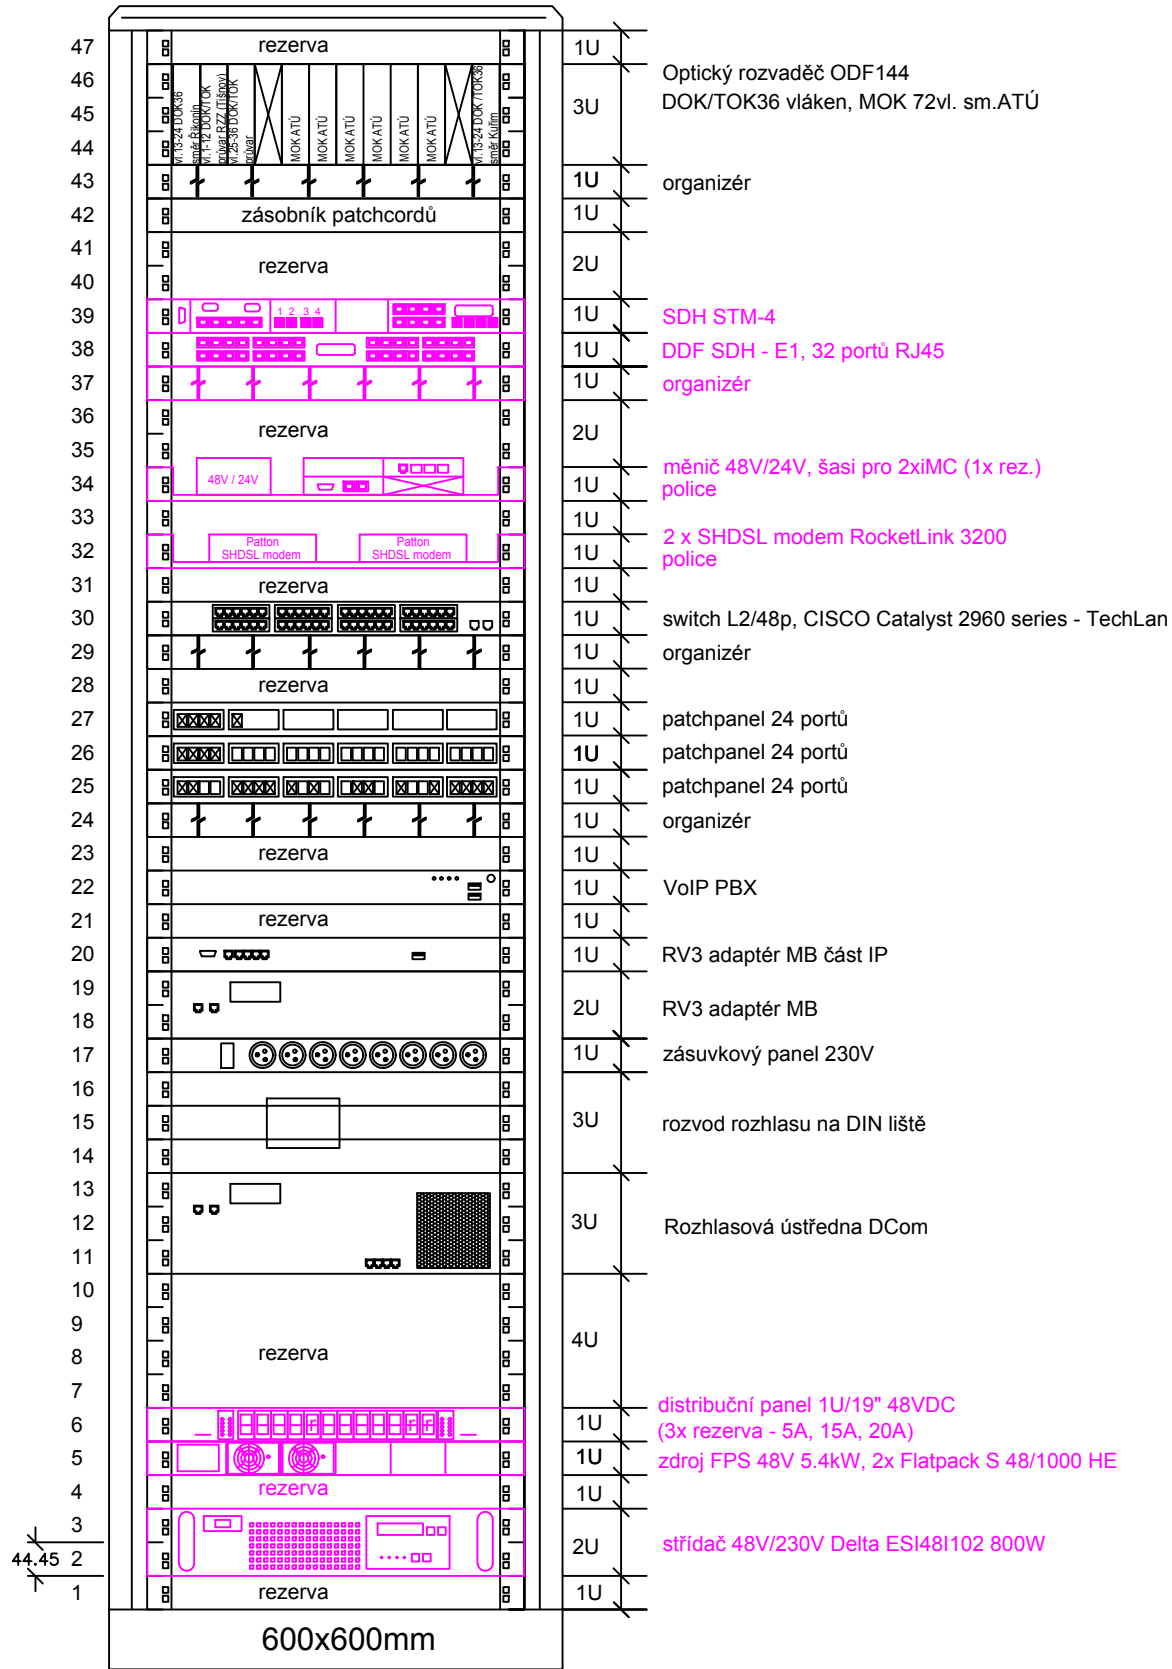

nový stav  
01-02

RZZ, místnost sděl.  
skříň 19"/47U

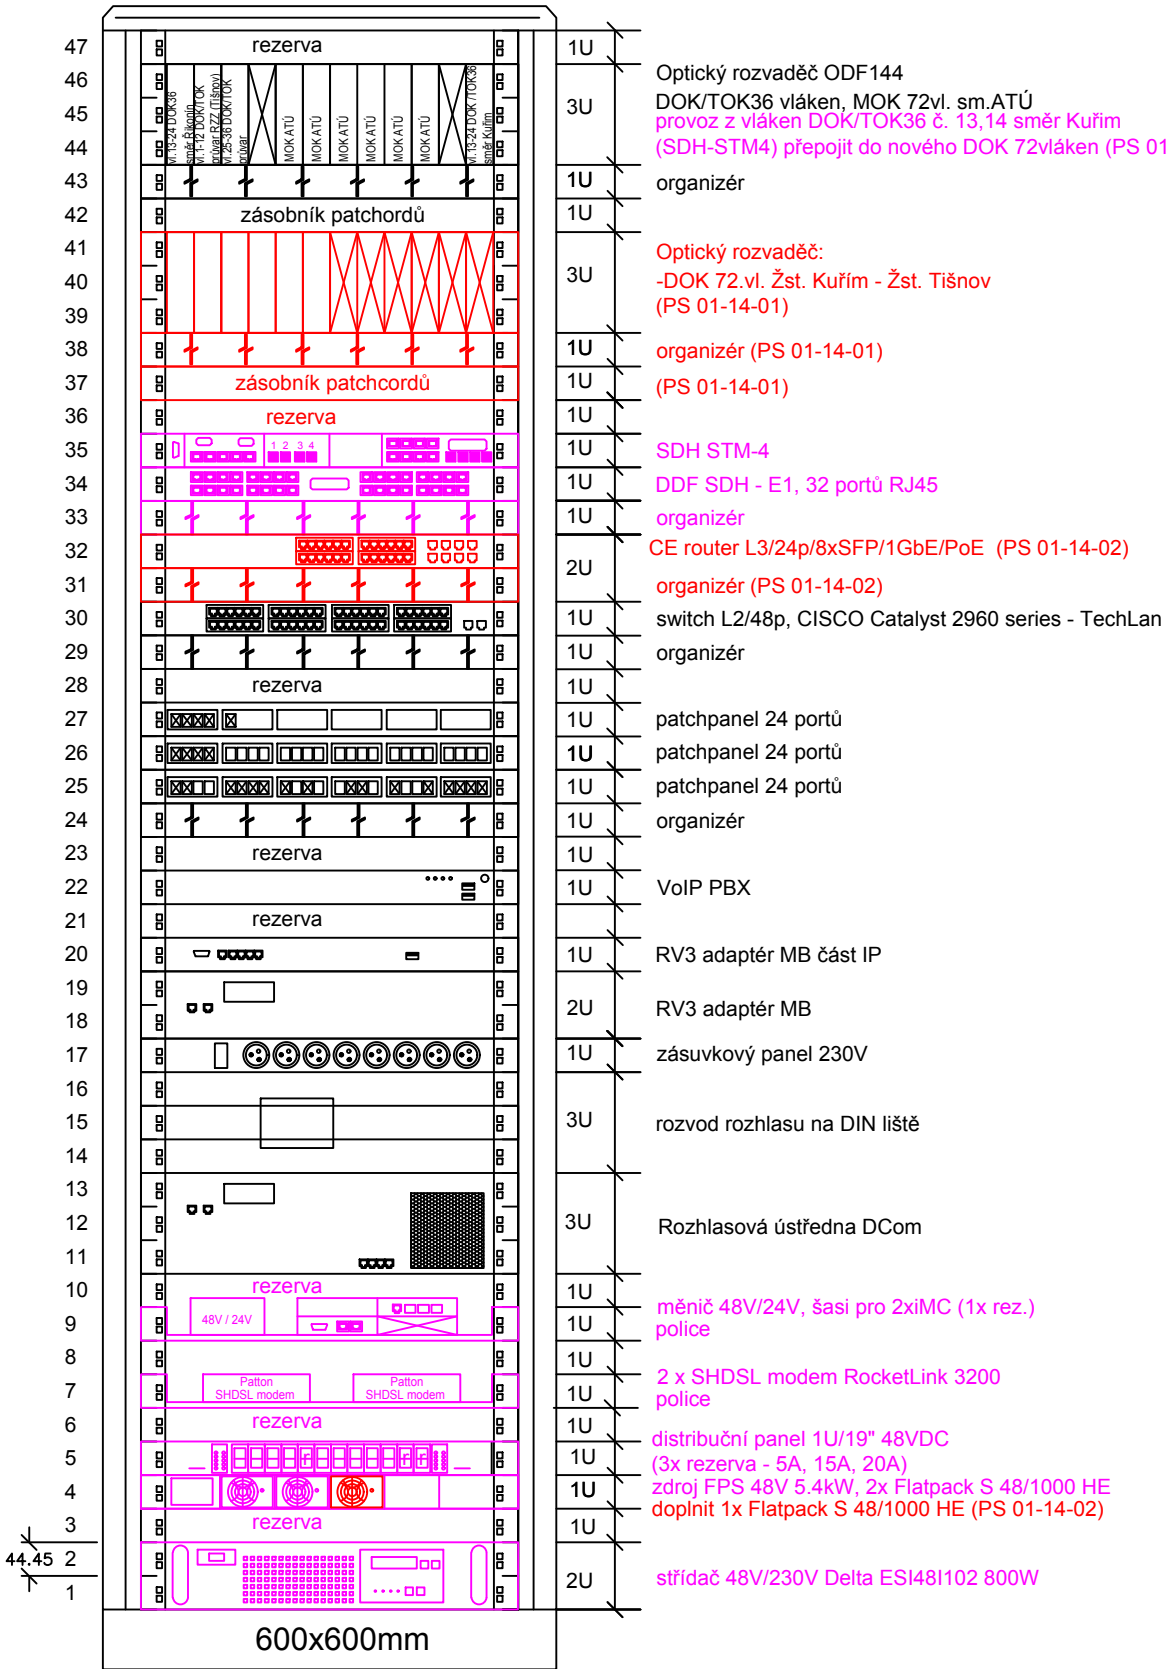

Legenda:

- stávající sdělovací zařízení
- nové sdělovací zařízení
- demontované sdělovací zařízení (v rámci PS 01-14-02)
- přemísťované a upravované sdělovací zařízení (v rámci PS 01-14-02)



			ČÍSLO SOUPRAVY:
REVIZE Č.	DATUM	ZMĚNA	



SUDOP BRNO, spol. s r.o.  
Kounicova 26  
611 36 Brno

OBJEDNAVATEL:	Správa železnic, státní organizace, Dílčeděná 1003/7, 110 00 Praha 1 Stavební správa východ (organizační jednotka)		tel. : +420 972 625 804 E-mail: sudop@sudop-brno.cz			
PROFESNÍ SKUPINA:	21 Sdelovací zařízení	VEDOUcí PROF. SKUPINY Ing. Josef Naništa	GENERÁLNÍ ŘEDITEL Ing. Kamil Chmela			
ODPOVĚDNÝ PROJ. ZAKÁZKY Ing. Jan Zářecký	ODPOVĚDNÝ PROJ. PS, SO Ing. Josef Naništa	NAVRHL, VYPRACOVAL Ing. Josef Naništa	KONTROLOVAL Ing. Lukáš Bari			
KRAJ: Jihomoravský	POVĚŘENÝ OÚ: Kuřim		STUPEŇ: DUSP+PDPS			
ZVÝŠENÍ TRAKČNÍHO VÝKONU TNS ČEBÍN  PS 01-14-02 TNS Čebín, přenosový systém			ZAK. ČÍSLO 20047-01-1020		ARCH. ČÍSLO 2020240017	
			MĚŘITKO		POČET FORMÁTŮ 3 x A4	
			DATUM: 10/2020			
			ČÁST DOKUM. D.1.2.1.2		PŘÍLOHA 2.4.02	
			Žst. Tišnov, obsazení skříní			