


žst. Kuřim, VB


01-05

VB, místnost sděl.
skříň 19"/47U

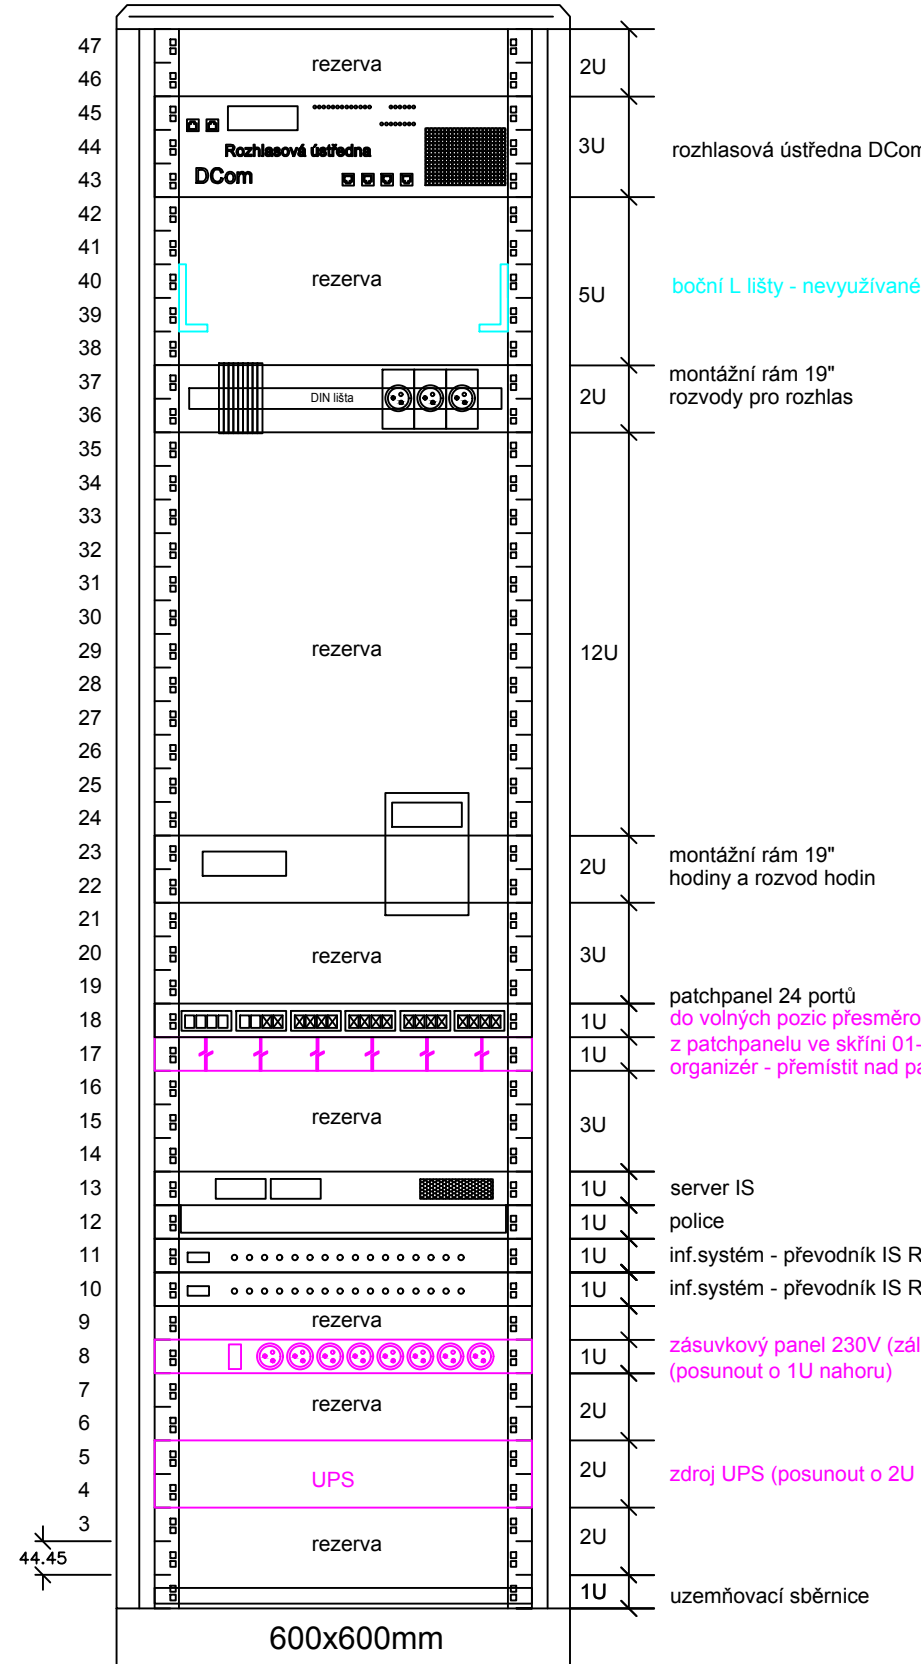


01-04

VB, místnost sděl.
skříň 19"/47U

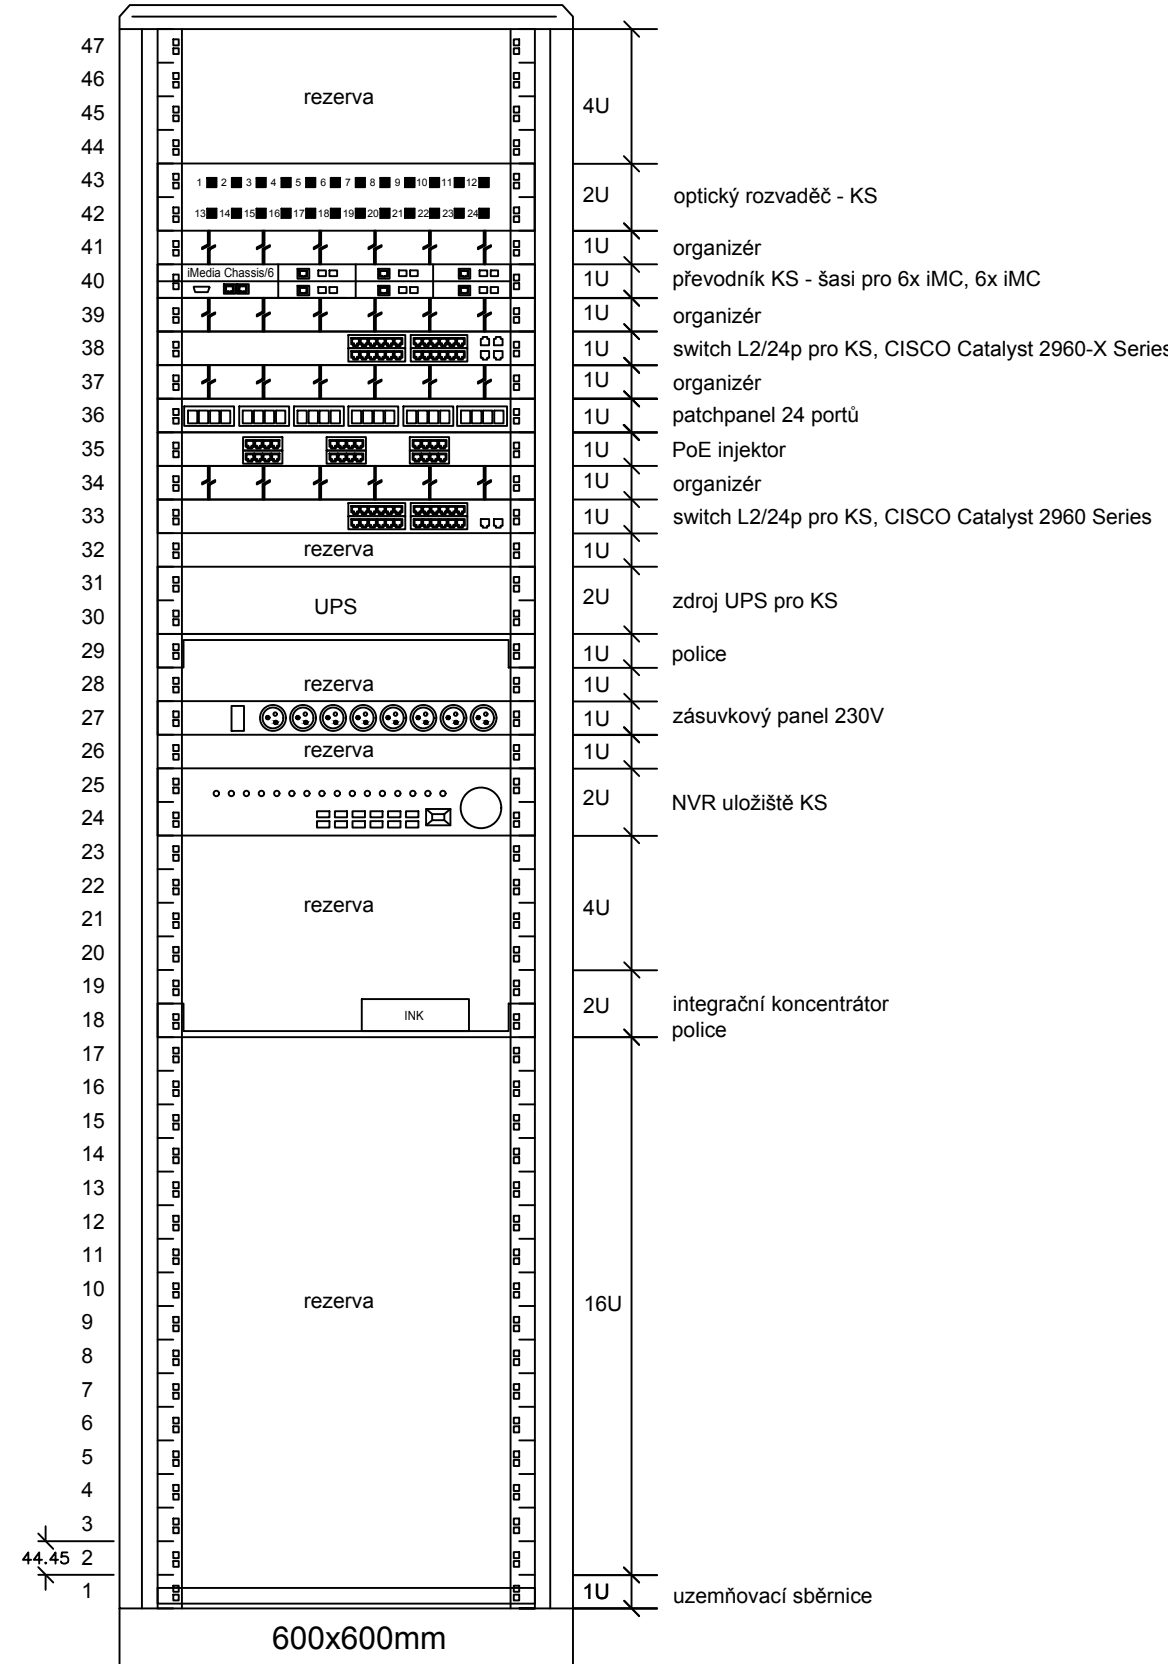


01-03

VB, místnost sděl.
skříň 19"/47U

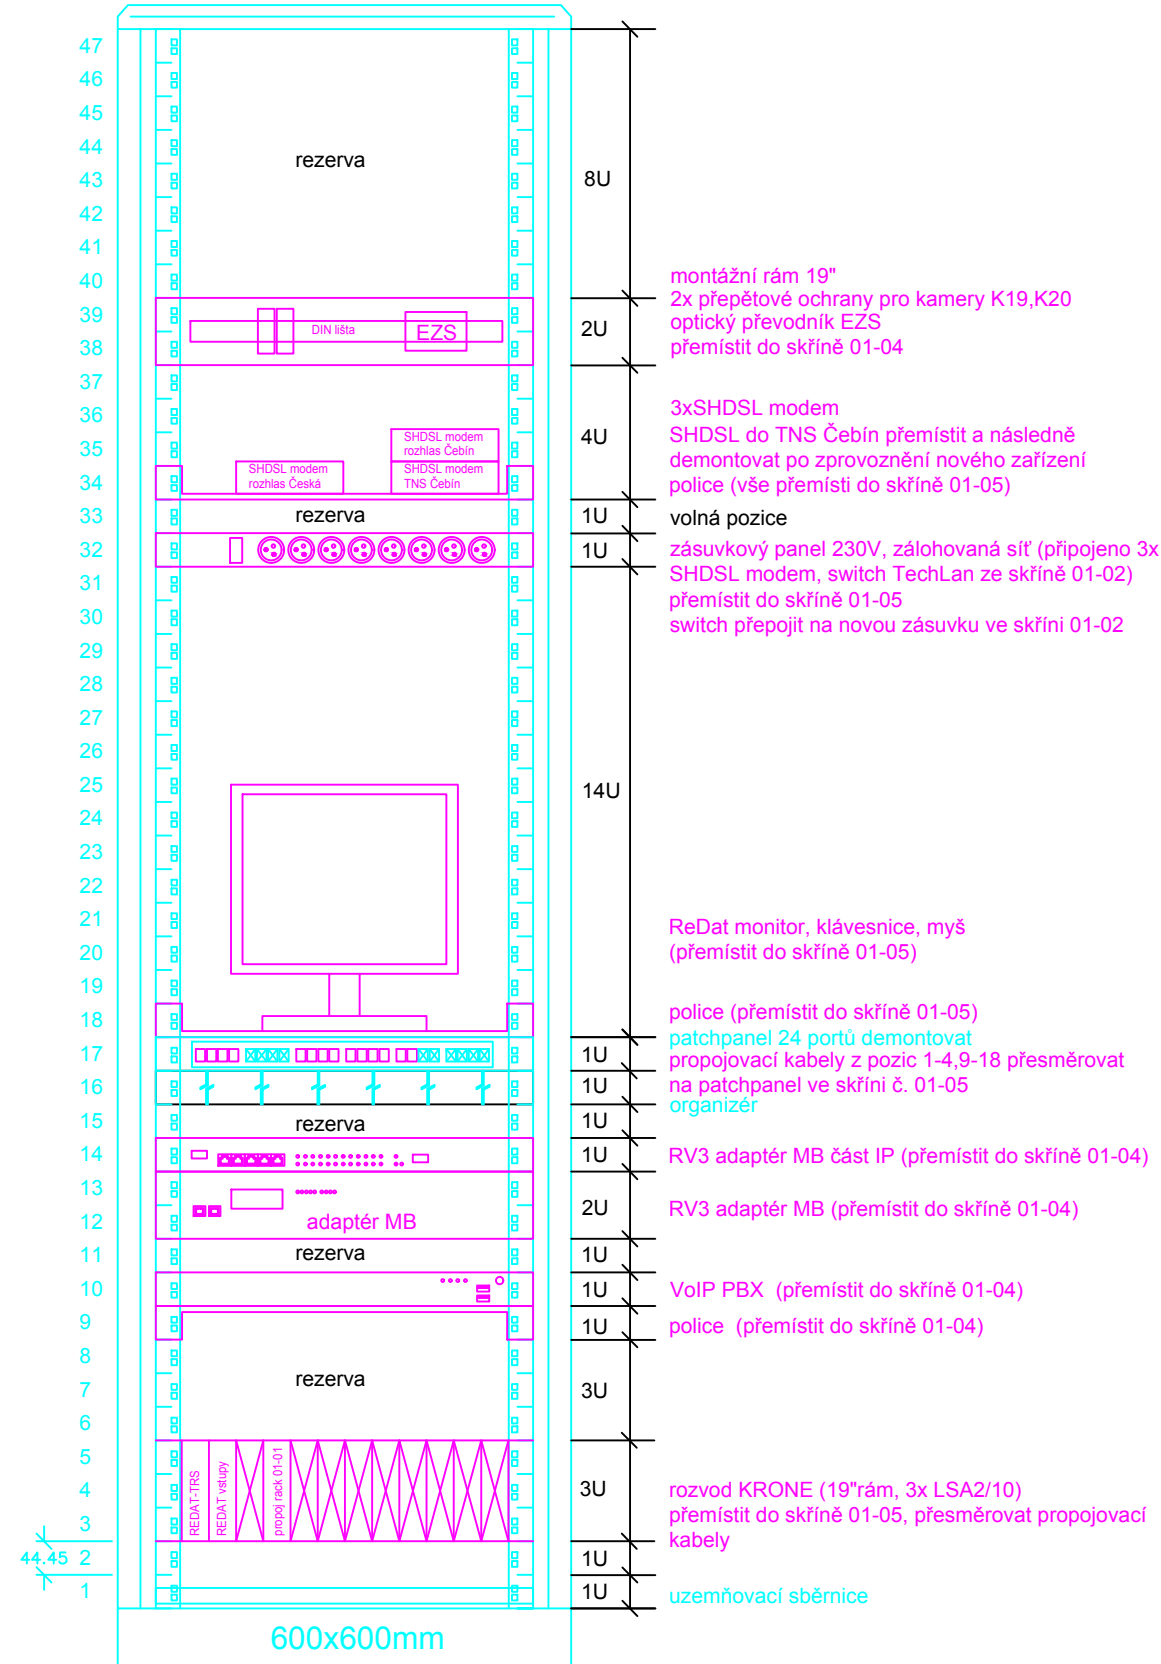

01-02

VB, místnost sděl.
skříň 19"/47U

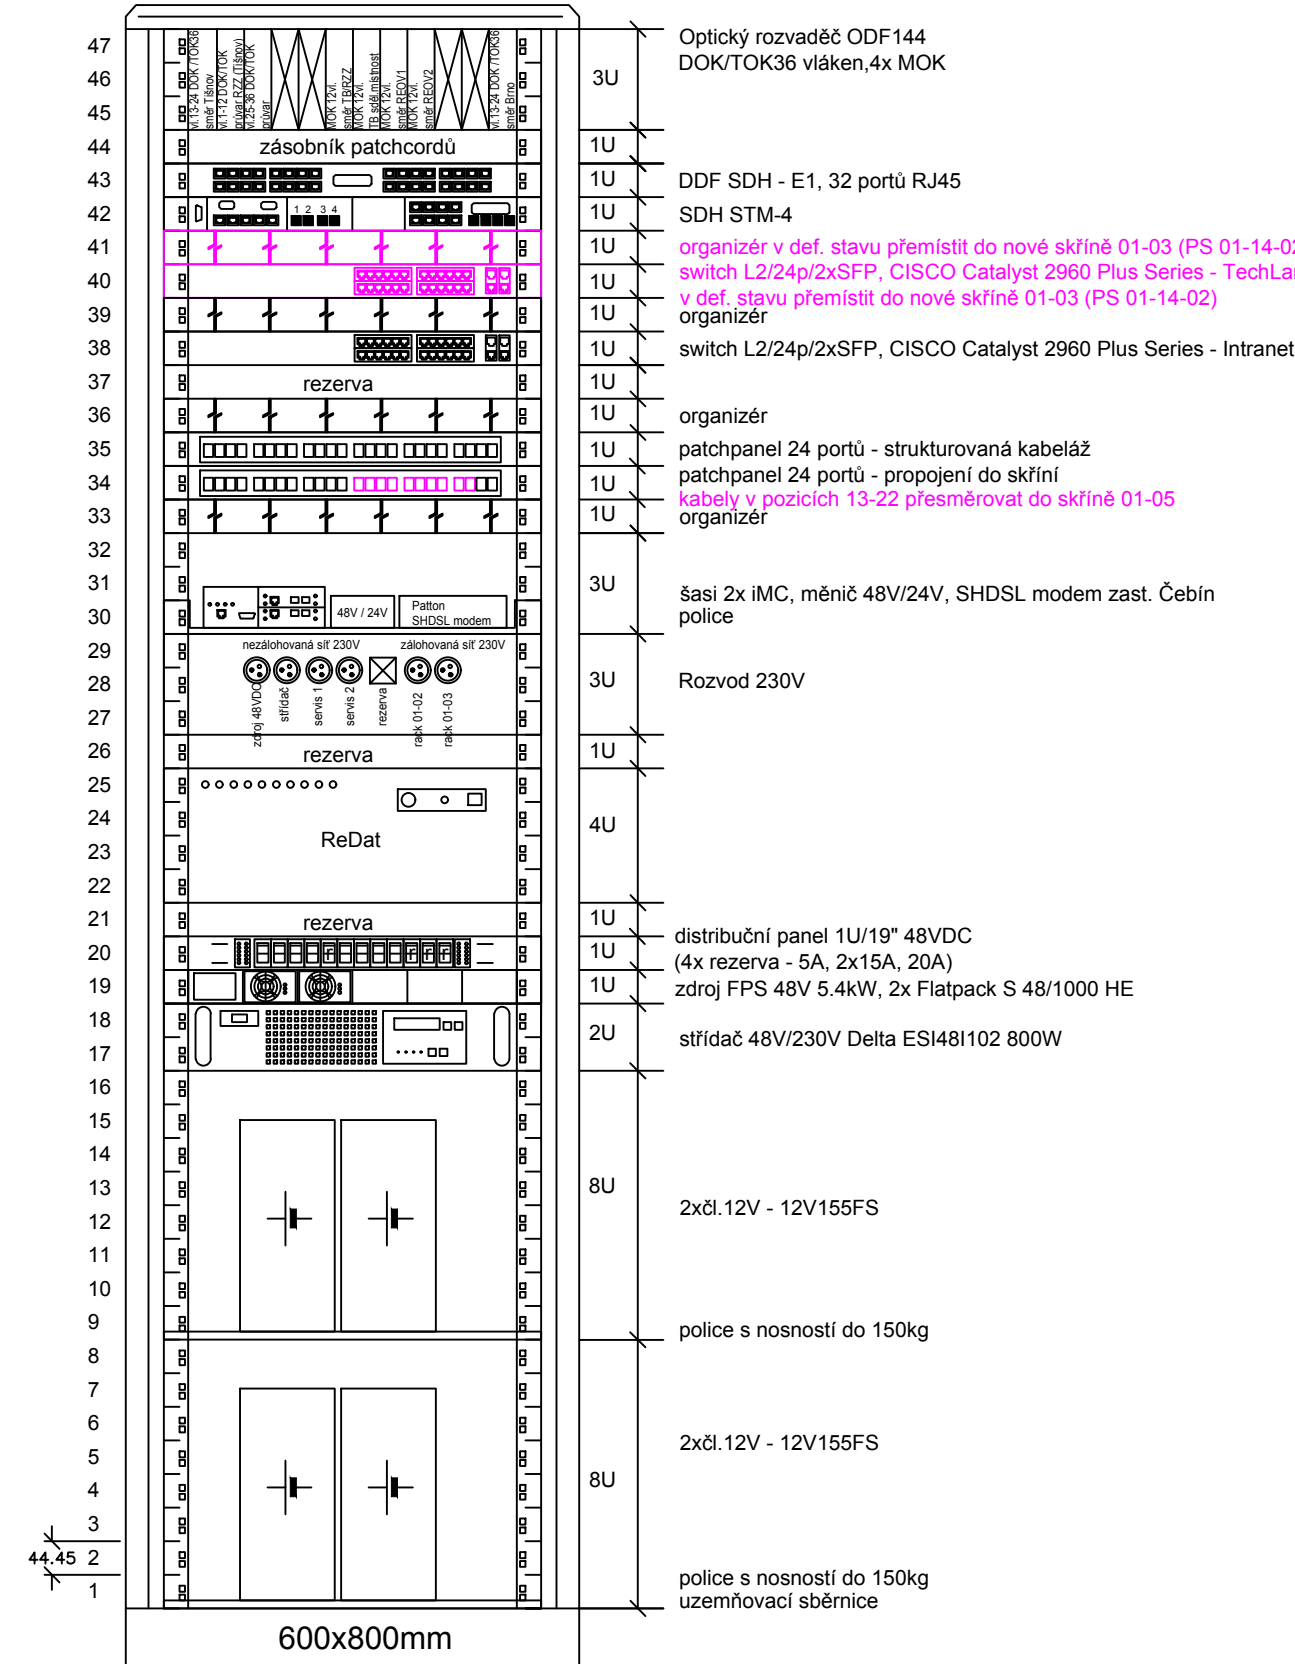

Legenda:

- stávající sdělovací zařízení
- nové sdělovací zařízení
- demontované sdělovací zařízení (v rámci PS 01-14-02)
- přemísťované sdělovací zařízení (v rámci PS 01-14-02)



			ČÍSLO SOUPRAVY:
REVIZE Č.	DATUM	ZMĚNA	

SUDOP BRNO, spol. s r.o. Kounicova 26 611 36 Brno			
OBJEDNAVATEL:	Správa železnic, státní organizace, Dílžďená 1003/7, 110 00 Praha 1 Stavební správa východ (organizační jednotka)	tel. : +420 972 625 804 E-mail: sudop@sudop-brno.cz	
PROFESNÍ SKUPINA:	21 Sdělovací zařízení	VEDOUcí PROF. SKUPINY Ing. Josef Naništa	GENERÁLNÍ ŘEDITEL Ing. Kamil Chmela
ODPOVĚDNÝ PROJ. ZAKÁZKY Ing. Jan Záhřecký	ODPOVĚDNÝ PROJ. PS, SO Ing. Josef Naništa	NAVRHL, VYPRACOVAL Ing. Josef Naništa	KONTROLOVAL Ing. Lukáš Bari
KRAJ: Jihomoravský	POVĚŘENÝ OÚ: Kuřim	STUPEŇ: DUSP+PDPS	
ZVÝŠENÍ TRAKČNÍHO VÝKONU TNS ČEBÍN PS 01-14-02 TNS Čebín, přenosový systém		ZAK. ČÍSLO 20047-01-1020	ARCH. ČÍSLO 2020240017
Žst. Kuřim, obsazení skříní, stávající stav		MĚŘÍTKO POČET FORMÁTŮ 5 x A4	DATUM: 10/2020
		ČÁST DOKUM. D.1.2.1.2	PŘÍLOHA 2.4.03