




TNS Čebín, Provozní budova, 1.NP

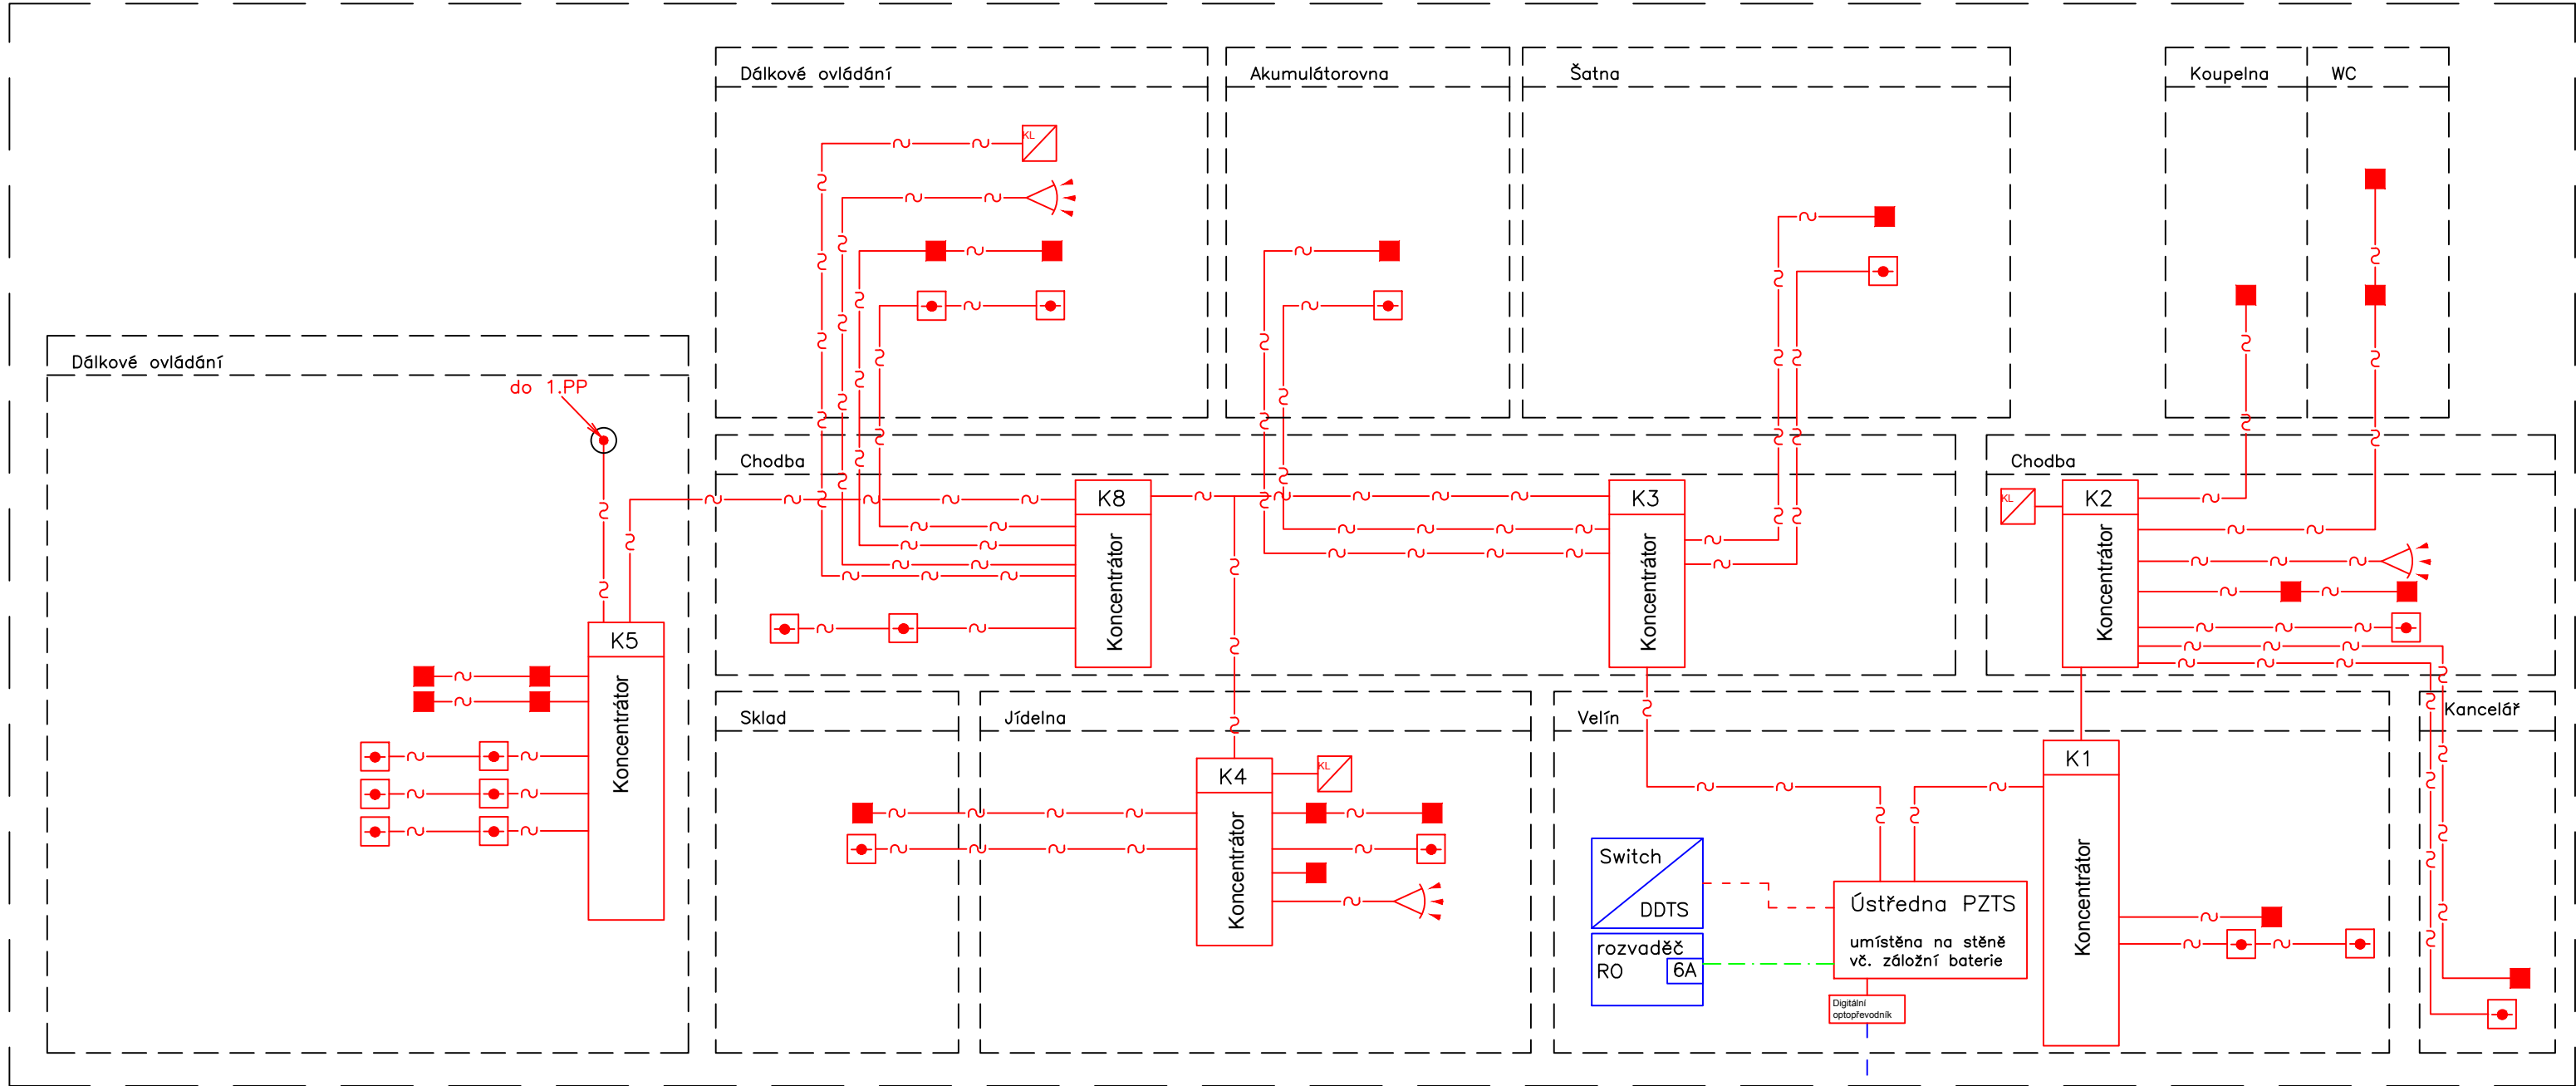

TNS Čebín, Provozní budova, 1.PP

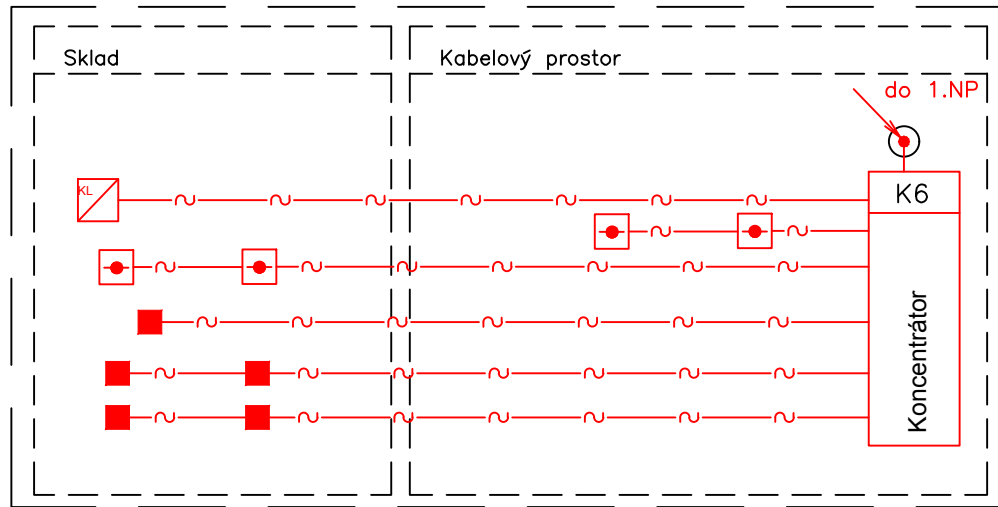

TNS Čebín, Rozvodna 25kV

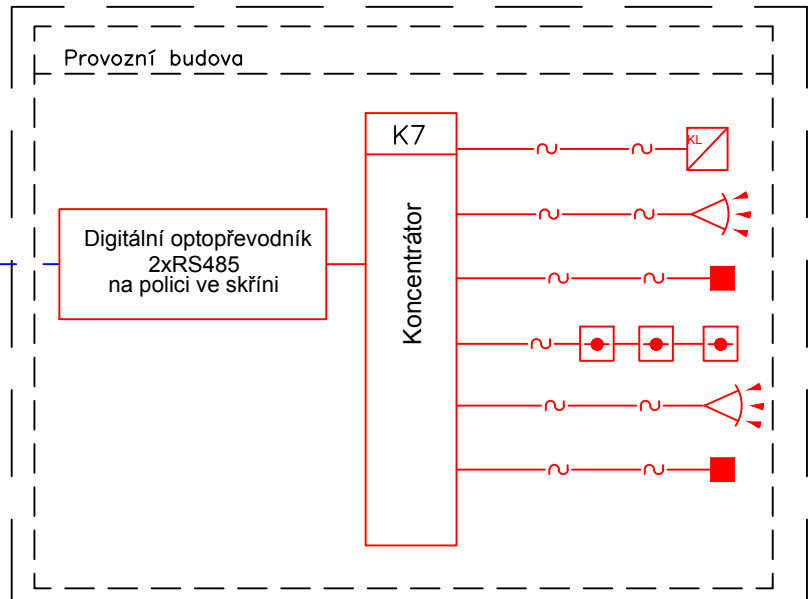

Legenda PZTS:

Znak	Popis
PZTS	Ústředna PZTS
KL	Ovládací klávesnice
K	Koncentrátor
DL	Duální čidlo
M	Magnetický kontakt
OP	Optickokouřový hlásič
SP	Poplachová siréna
FTP 4x2x0,5	FTP 4x2x0,5
CYKY 3Cx1,5	CYKY 3Cx1,5
Zařízení v rámci jiného PS	Zařízení v rámci jiného PS



			ČÍSLO SOUPRAVY:
REVIZE Č.	DATUM	ZMĚNA	



SUDOP BRNO, spol. s r.o.
Kounicova 26
611 36 Brno

OBJEDNAVATEL: Správa železnic, státní organizace, Dílčedná 1003/7, 110 00 Praha 1		tel. : +420 972 625 804 E-mail: sudop@sudop-brno.cz	
PROFESNÍ SKUPINA: 21 Sdělovací zařízení	VEDOUcí PROF. SKUPINY Ing. Josef Naništa		GENERÁLNÍ ŘEDITEL Ing. Kamil Chmela
ODPOVĚDNÝ PROJ. ZAKÁZKY Ing. Jan Zářecký	ODPOVĚDNÝ PROJ. PS, SO Ing. Lukáš Bari	NAVRHL, VYPRACOVAL Ing. Lukáš Bari	KONTROLOVAL Ing. Josef Naništa
KRAJ: Jihomoravský		POVĚŘENÝ OÚ: Tišnov	
ZVÝŠENÍ TRAKČNÍHO VÝKONU TNS ČEBÍN PS 01-14-04 TNS Čebín, PZTS a ZPDP		STUPEŇ: DÚSP+PDPS	
		ZAK. ČÍSLO 20047-01-1020	ARCH. ČÍSLO 2020240017
Blokové schéma PZTS		MĚŘITKO 4 x A4	PŮET FORMÁTŮ 4 x A4
		DATUM: 10/2020	ČÁST DOKUM. D.1.2.2.1
		PŘÍLOHA D.2.1.01	