	SIGNALIZACE ODBOČEK	TEPLOTA OLEJE	CHLAZENÍ CHOD	VENTILÁTORY CHOD	PORUCHA MOTORŮ	ZTRÁTA STŘ. NAPĚTÍ

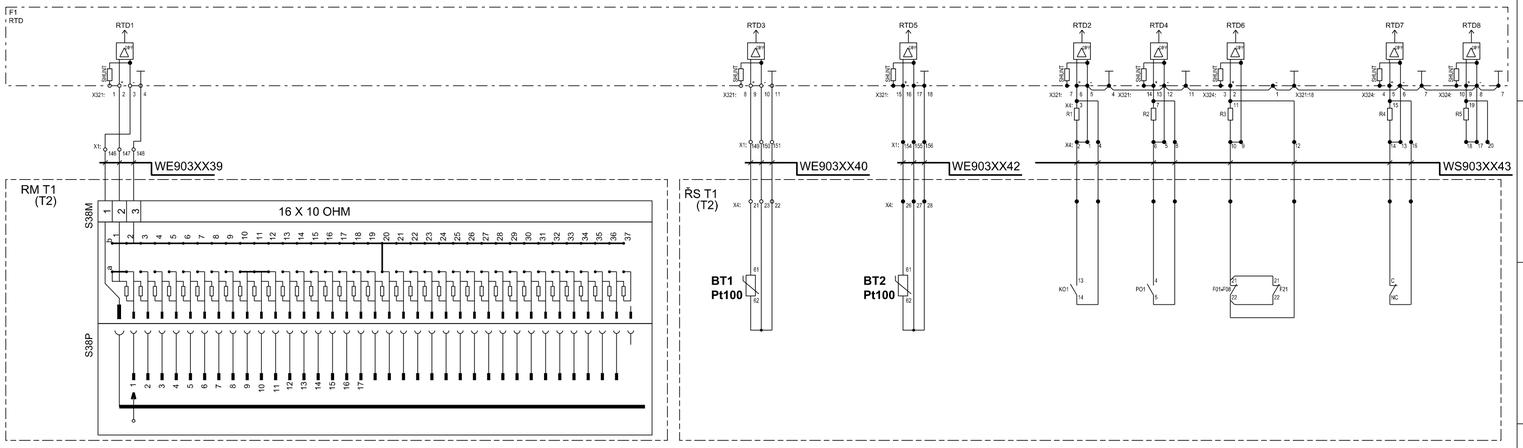

LEGENDA
F1 - RET 630
ŘS T1(2) - ŘÍDÍCÍ SKŘÍŇ TRANSFORMÁTORU T1 (2)
RM T1(2) - ŘÍDÍCÍ SKŘÍŇ REGUL. ODBOČEK T1 (2)

ZNAČENÍ KABELŮ A PRVKŮ DLE ČÍSLA POLE:
XX
AEA04 (AUE1)
AEA05 (AUE2)

Legenda
*Nahrazuje výkres:
ROZVADĚČ AWA 04 (05) - SIGNALIZACE POLOHY ODBOČEK

sfdi STÁTNÍ FOND DOPRAVNÍ INFRASTRUKTURY

SPRÁVA ŽELEZNIC

REVIZE Č.	DATUM	ZMĚNA	ČÍSLO SOUPRAVY:

SUDOP BRNO

SUDOP BRNO, spol. s r.o.
Kounicova 26
611 36 Brno

OBJEDNAVATEL:	Správa železnic, státní organizace, Dlážděná 1003/7, 110 00 Praha 1 Stavební správa východ (organizační jednotka)		tel. : +420 972 625 804 E-mail: sudop@sudop-brno.cz
PROFESNÍ SKUPINA:	24 Silnoproud	VEDOUCÍ PROF. SKUPINY Ing. Jan Zářecký	GENERÁLNÍ ŘEDITEL Ing. Kamil Chmela
ODPOVĚDNÝ PROJ. ZAKÁZKY Ing. Jan Zářecký	ODPOVĚDNÝ PROJ. PS, SO Ing. Jan Zářecký	NAVRHL, VYPRACOVAL Ing. Martin Marek	KONTROLOVAL Ing. Stanislav Marek
KRAJ: Jihomoravský/Vysočina	POVĚŘENÝ OÚ: Tišnov – Golčův Jeníkov		STUPEŇ: DUSP+PDPS

ZVÝŠENÍ TRAKČNÍHO VÝKONU TNS ČEBÍN

PS 20-09-02 TNS Ostrov nad Oslavou, rozvodna 110 kV, SKŘ - doplnění

ZAK. ČÍSLO	ARCH. ČÍSLO
20047-01-1020	2020240017
MĚŘÍTKO	POČET FORMÁTŮ
DATUM:	10/2020

AWA 04 (05) - signalizace polohy odboček

ČÁST DOKUM.	PŘÍLOHA
D.1.3.2.	2.4