



KABELOVÝ PROSTOR

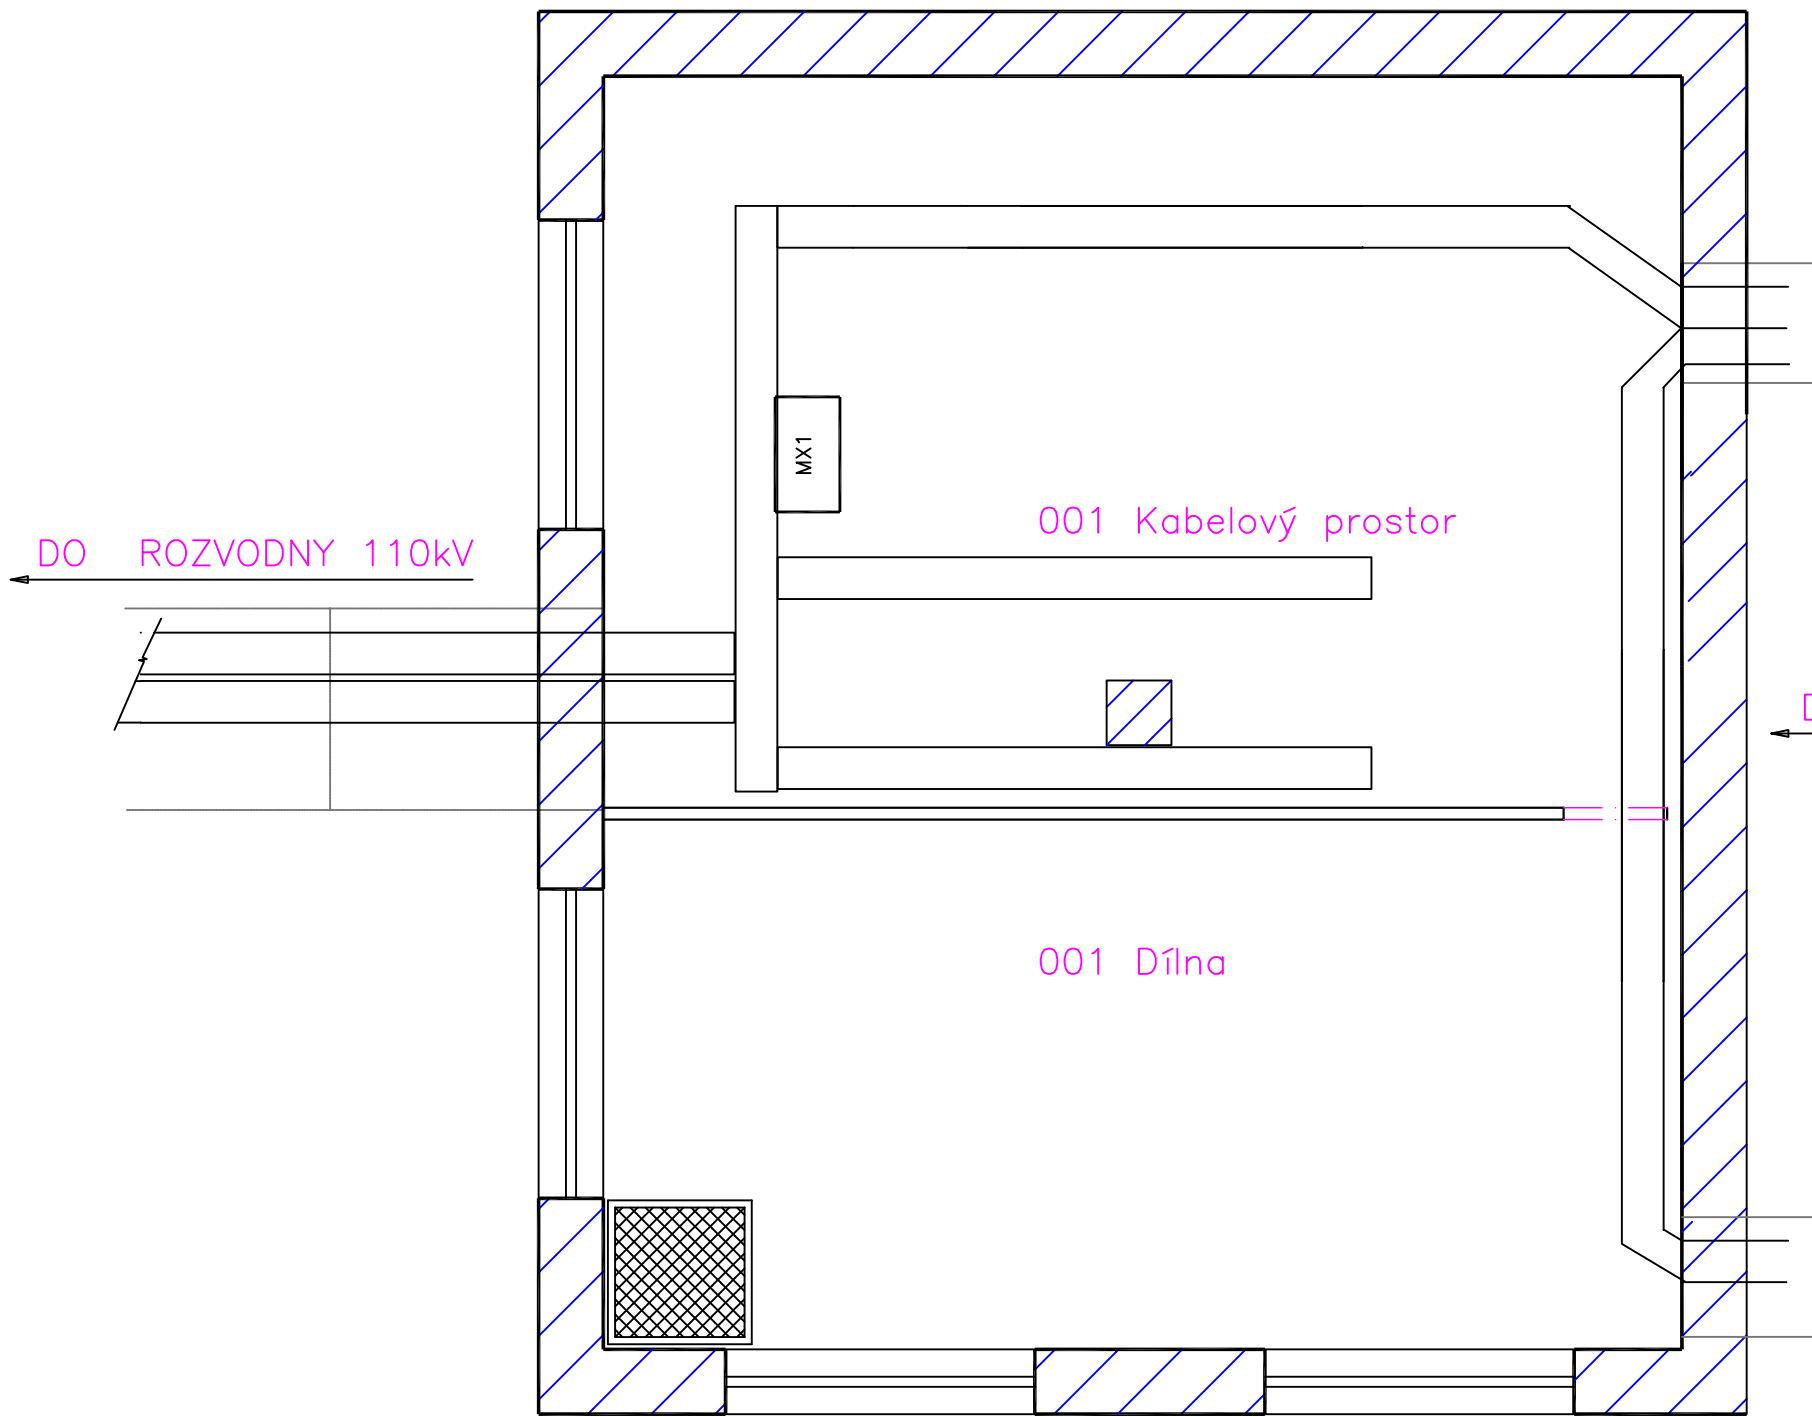

1.N.P.

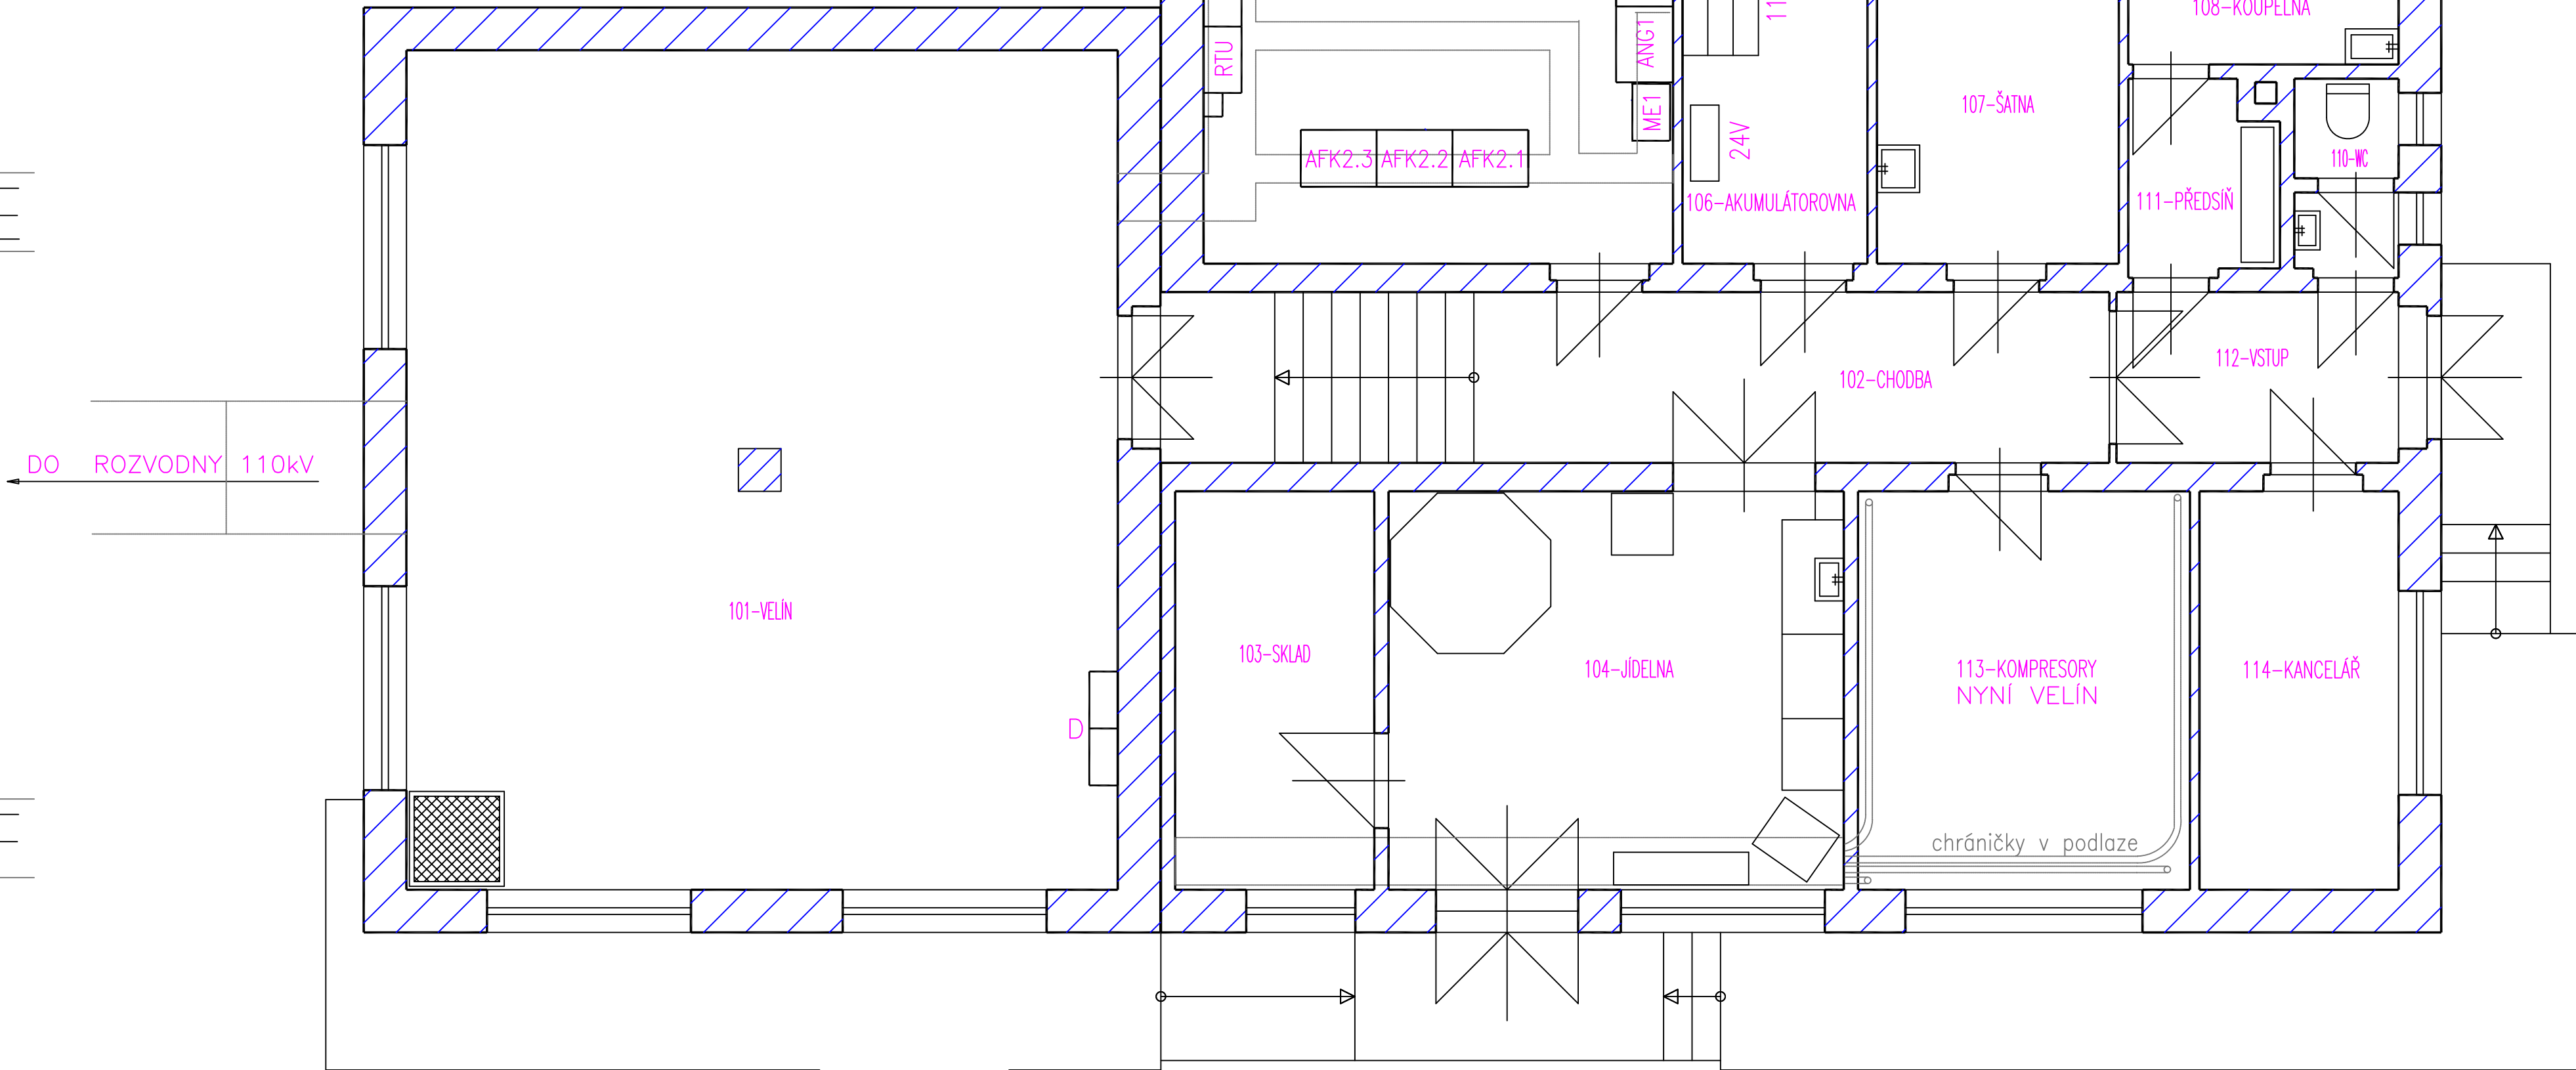

			ČÍSLO SOUPRAVY:
REVIZE Č.	DATUM	ZMĚNA	

			SUDOP BRNO, spol. s r.o. Kounicova 26 611 36 Brno		
OBJEDNAVATEL: Správa železnic, státní organizace, Dlážděná 1003/7, 110 00 Praha 1 Stavební správa východ (organizační jednotka)			tel. : +420 972 625 804 E-mail: sudop@sudop-brno.cz		
PROFESNÍ SKUPINA: 24 Silnoproud	VEDOUcí PROF. SKUPINY Ing. Jan Zářecký		GENERÁLNÍ ŘEDITEL Ing. Kamil Chmela		
ODPOVĚDNÝ PROJ. ZAKÁZKY Ing. Jan Zářecký	ODPOVĚDNÝ PROJ. PS, SO Ing. Jan Zářecký	NAVRHL, VYPRACOVAL Ing. Petr Kortýš	KONTROLOVAL Ing. Vítězslav Šimáček		
KRAJ: Jihomoravský/Vysočina		POVĚŘENÝ OÚ: Tišnov - Golčův Jeníkov		STUPEŇ: DUSP+PDPS	
ZVÝŠENÍ TRAKČNÍHO VÝKONU TNS ČEBÍN PS 01-09-05 TNS Čebín, vlastní spotřeba			ZAK. ČÍSLO 20047-01-1020 MĚŘITKO	ARCH. ČÍSLO 2020240017 POČET FORMÁTŮ	
Provozní budova - dispozice zařízení - stávající			DATUM: 10/2020	ČÁST DOKUM. D.1.3.3.2	PŘÍLOHA 12