
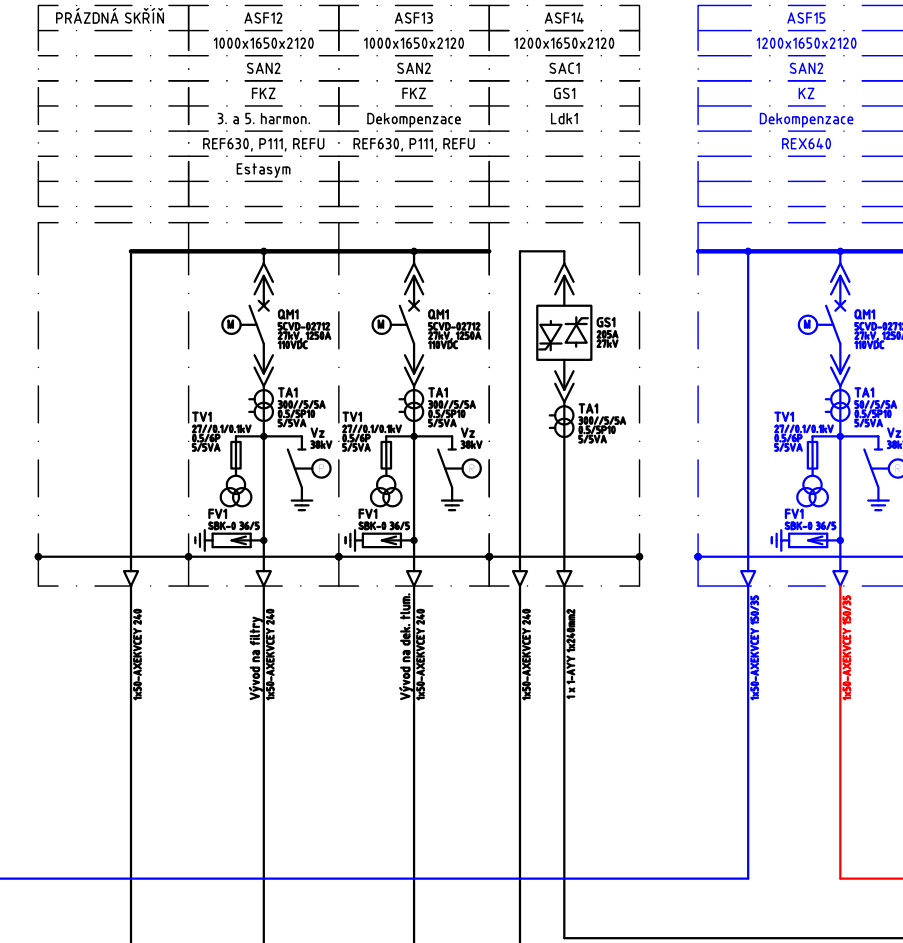


=AFS/ASF; Rozvaděč 25 kV 50 Hz

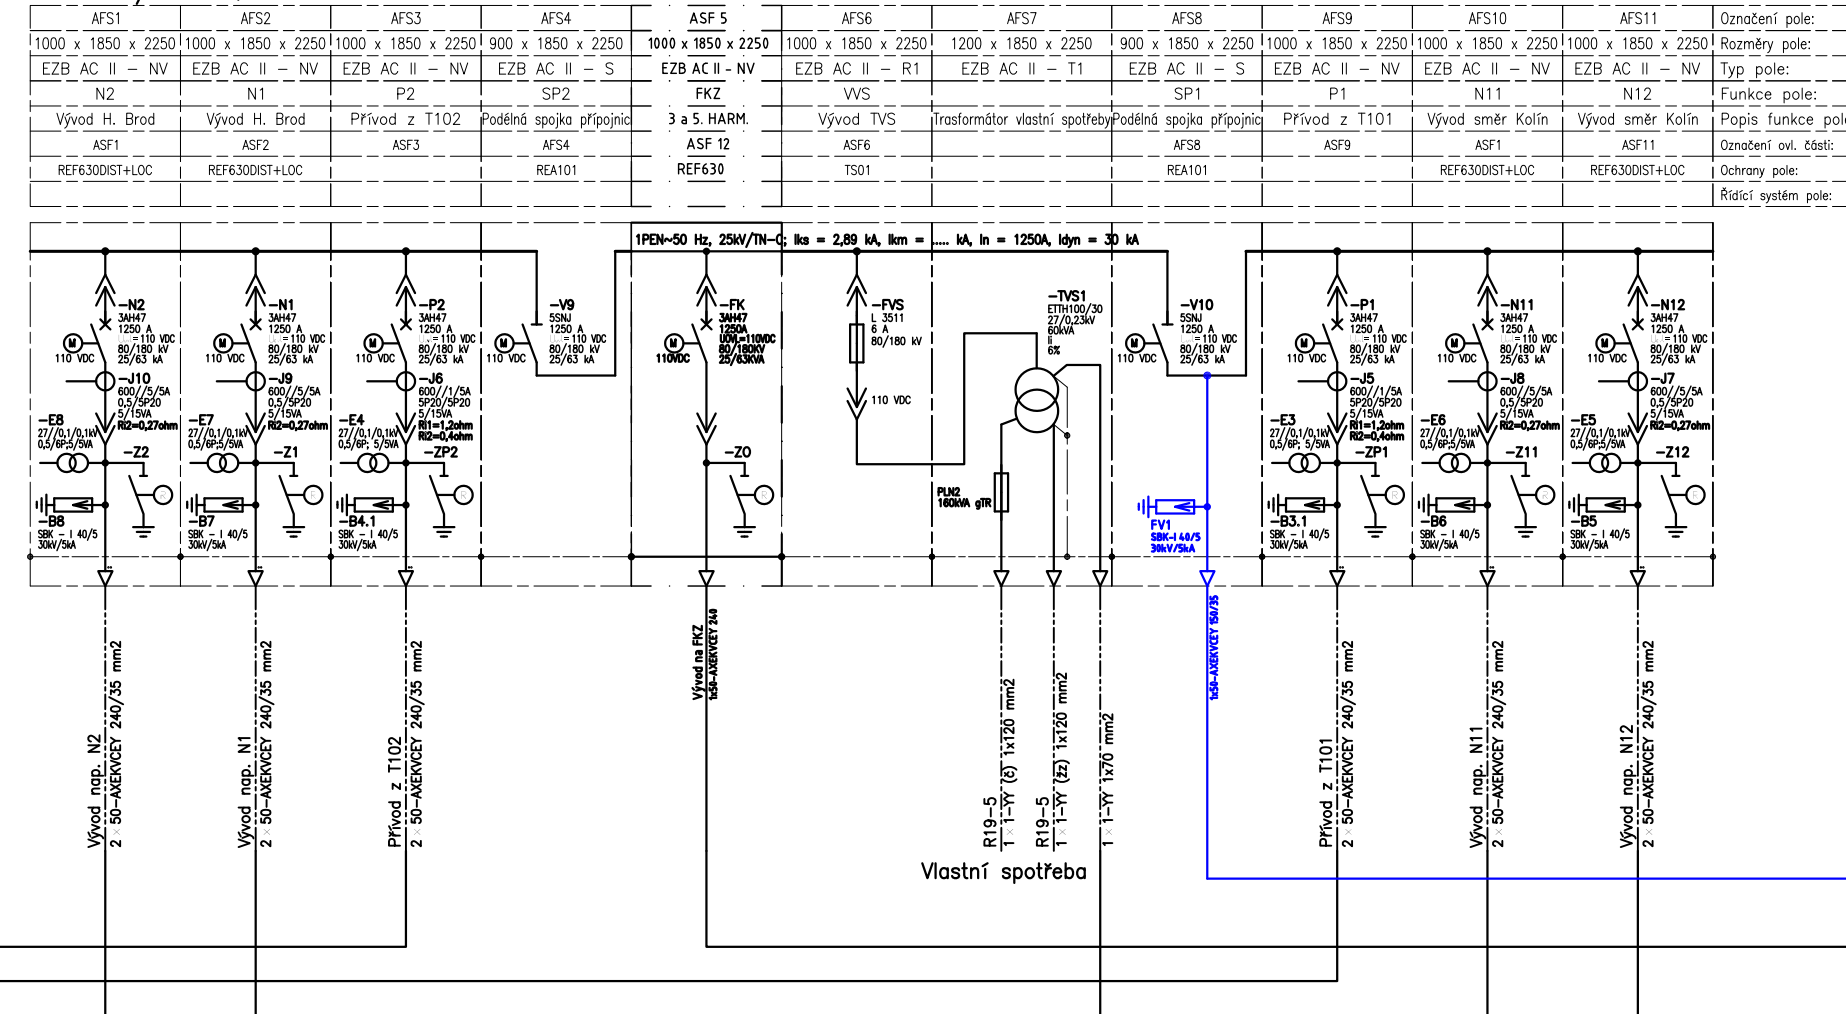

LEGENDA BAREV :

ČERNÁ - STÁVAJÍCÍ ZAŘÍZENÍ A KABELY

ČERVENÁ - NOVÉ ZAŘÍZENÍ A KABELY

MODRÁ - ZAŘÍZENÍ DOPLŇOVANÉ V RÁMCI PS 40-09-03



			ČÍSLO SOUPRAVY:
REVIZE Č.	DATUM	ZMĚNA	



OBJEDNAVATEL:	Správa železnic, státní organizace, Dílžďné 1003/7, 110 00 Praha 1	tel. : +420 972 625 804
PROFESNÍ SKUPINA:	24 Silnoproud	E-mail: sudop@sudop-brno.cz
ODPOVĚDNÝ PROJ. ZAKÁZKY	Ing. Jan Zářecký	VEDOUcí PROF. SKUPINY
Ing. Jan Zářecký	Ing. Jan Zářecký	Ing. Jan Zářecký
ODPOVĚDNÝ PROJ. PS, SO	Ing. Vítězslav Šimáček	ING. VITĚZSLAV ŠIMÁČEK
Ing. Vítězslav Šimáček	Ing. Vítězslav Šimáček	Ing. Vítězslav Šimáček
KRAJ: VYSOČINA	POVĚŘENÝ OÚ: GOLČŮV JENÍKOV	STUPEŇ: DUSP + PDPS

ZVÝŠENÍ TRAKČNÍHO VÝKONU TNS ČEBÍN		ZAK. ČÍSLO	ARCH. ČÍSLO
PS 40-09-04 TNS Golčův Jeníkov, FKZ - doplnění		20047-01-1020	2020240017
MĚŘITKO	POČET FORMÁTŮ		
1 : 1	5 A4		
DATUM:		10/2020	
FKZ - doplnění - přehledové schéma napájení		ČÁST DOKUM.	PŘÍLOHA
		D.1.3.3.12	3

