
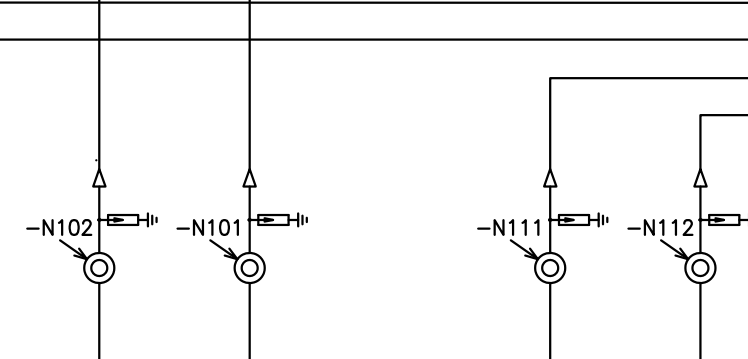



=AFS/ASF; Rozvaděč 25 kV 50 Hz

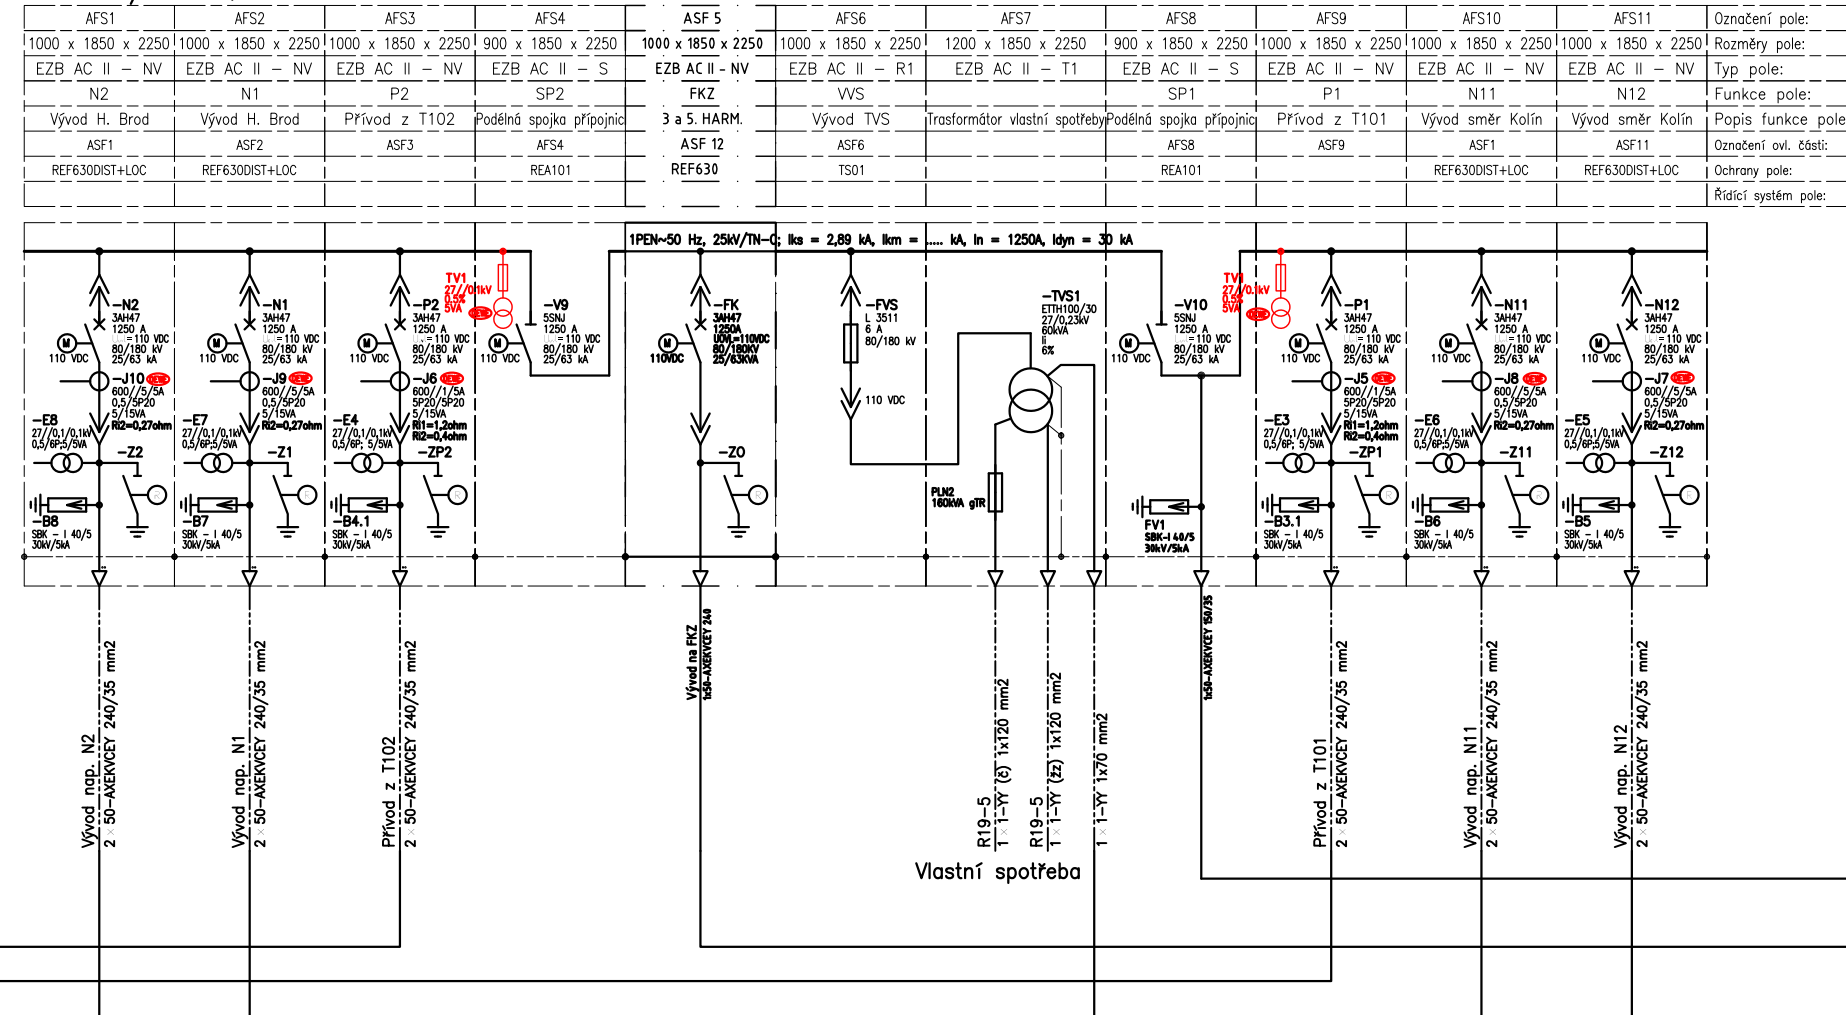


LEGENDA BAREV :

ČERNÁ - STÁVAJÍCÍ ZAŘÍZENÍ A KABELY


ČERVENÁ - NOVÉ ZAŘÍZENÍ A KABELY

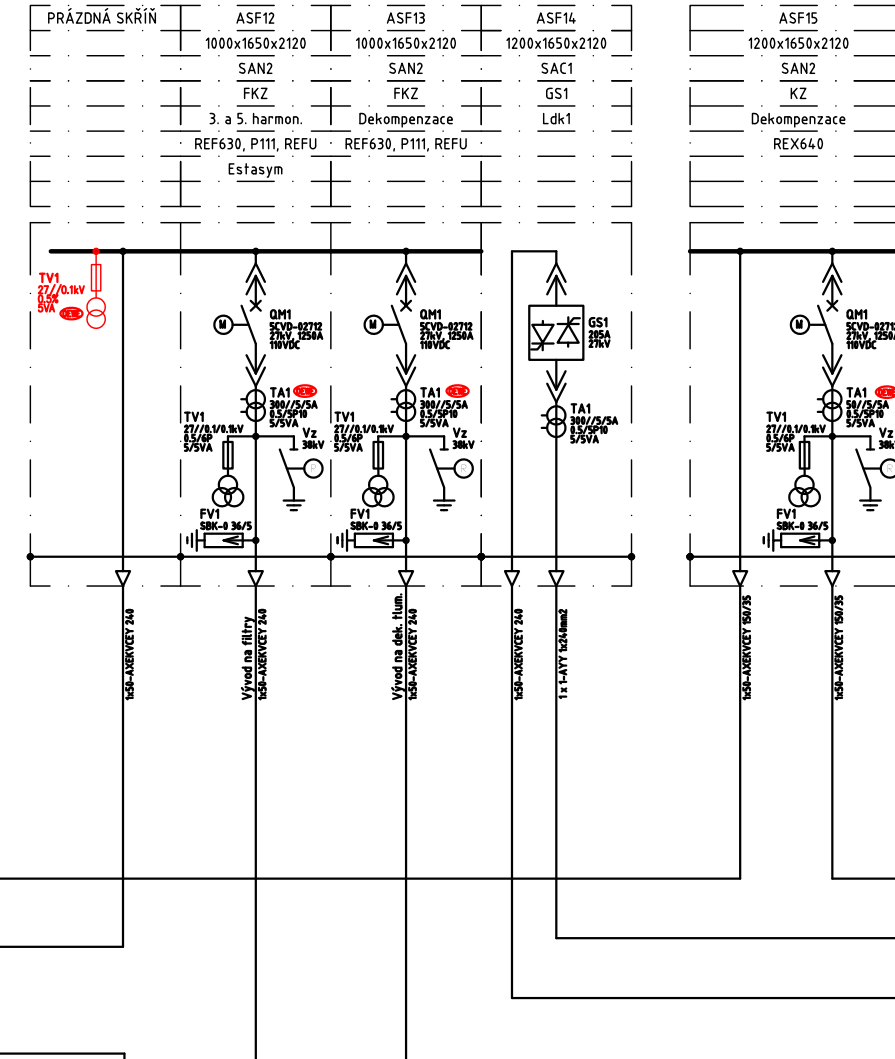


=ACF.K

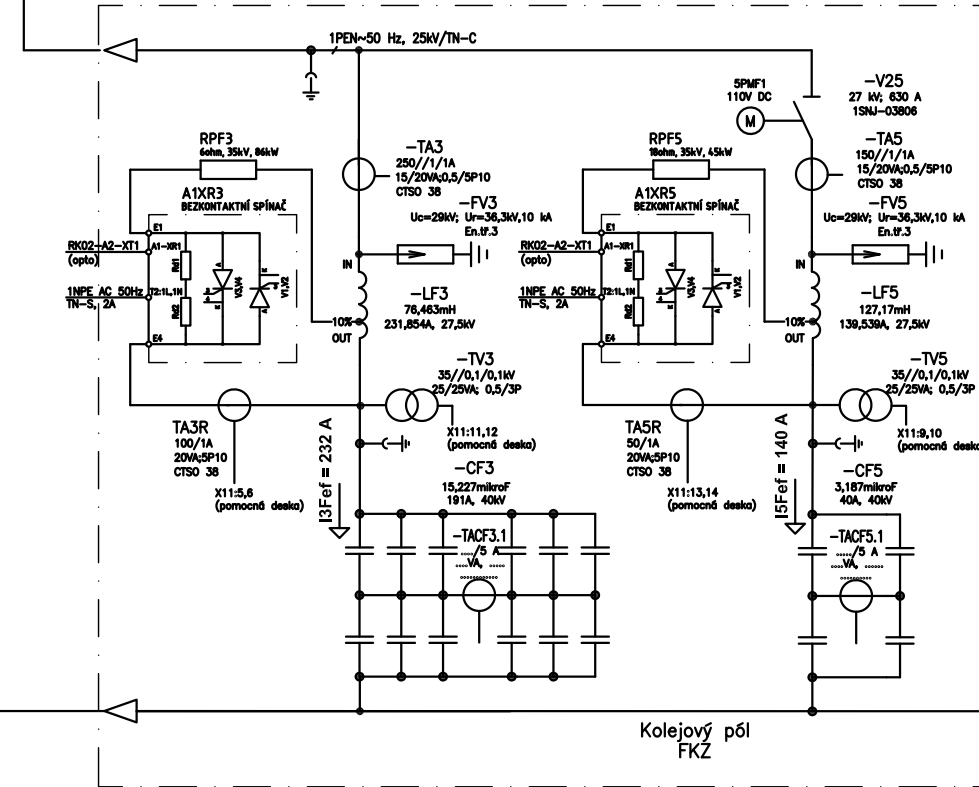

=ACF.D

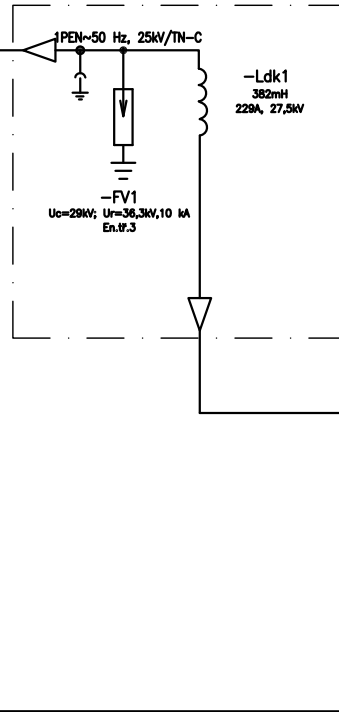

=ACF.D2

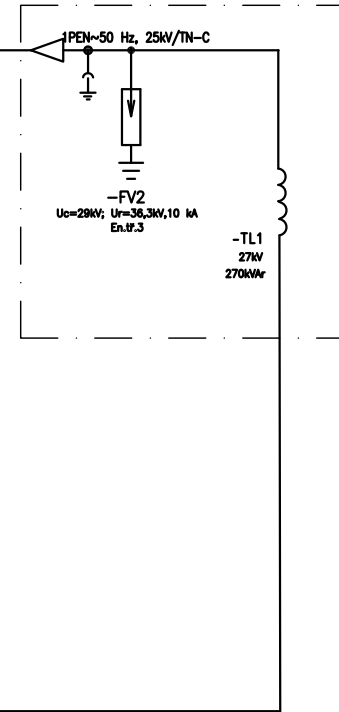

			ČÍSLO SOUPRAVY:
REVIZE Č.	DATUM	ZMĚNA	

SUDOP BRNO, spol. s r.o.
 Kounicova 26
 611 36 Brno

OBJEDNAVATEL:	Správa železnic, státní organizace, Dílžďné 1003/7, 110 00 Praha 1	tel. : +420 972 625 804
PROFESNÍ SKUPINA:	Stavební správa východ (organizační jednotka)	E-mail: sudop@sudop-brno.cz
ODPOVĚDNÝ PROJ. ZAKÁZKY	VEDOUcí PROF. SKUPINY	ING. JAN ZÁŘECKÝ
Ing. Jan Zářecký	ING. VÍTĚZSLAV ŠIMÁČEK	ING. VÍTĚZSLAV ŠIMÁČEK
ODPOVĚDNÝ PROJ. PS, SO	NAVRHL, VYPRACOVAL	KONTROLOVAL
Ing. Jan Zářecký	Ing. Vítězslav Šimáček	Ing. Jan Zářecký
KRAJ: VYSOČINA	POVĚŘENÝ OÚ: GOLČŮV JENÍKOV	STUPEŇ: DUSP + PDPS
ZVÝŠENÍ TRAKČNÍHO VÝKONU TNS ČEBÍN		
PS 40-09-05 TNS Golčův Jeníkov, registrační měření		
TNS Golčův Jeníkov - přehledové schéma měřicích bodů		