


# TNS Čebín


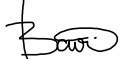
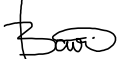

## Schéma přeložky - CETIN

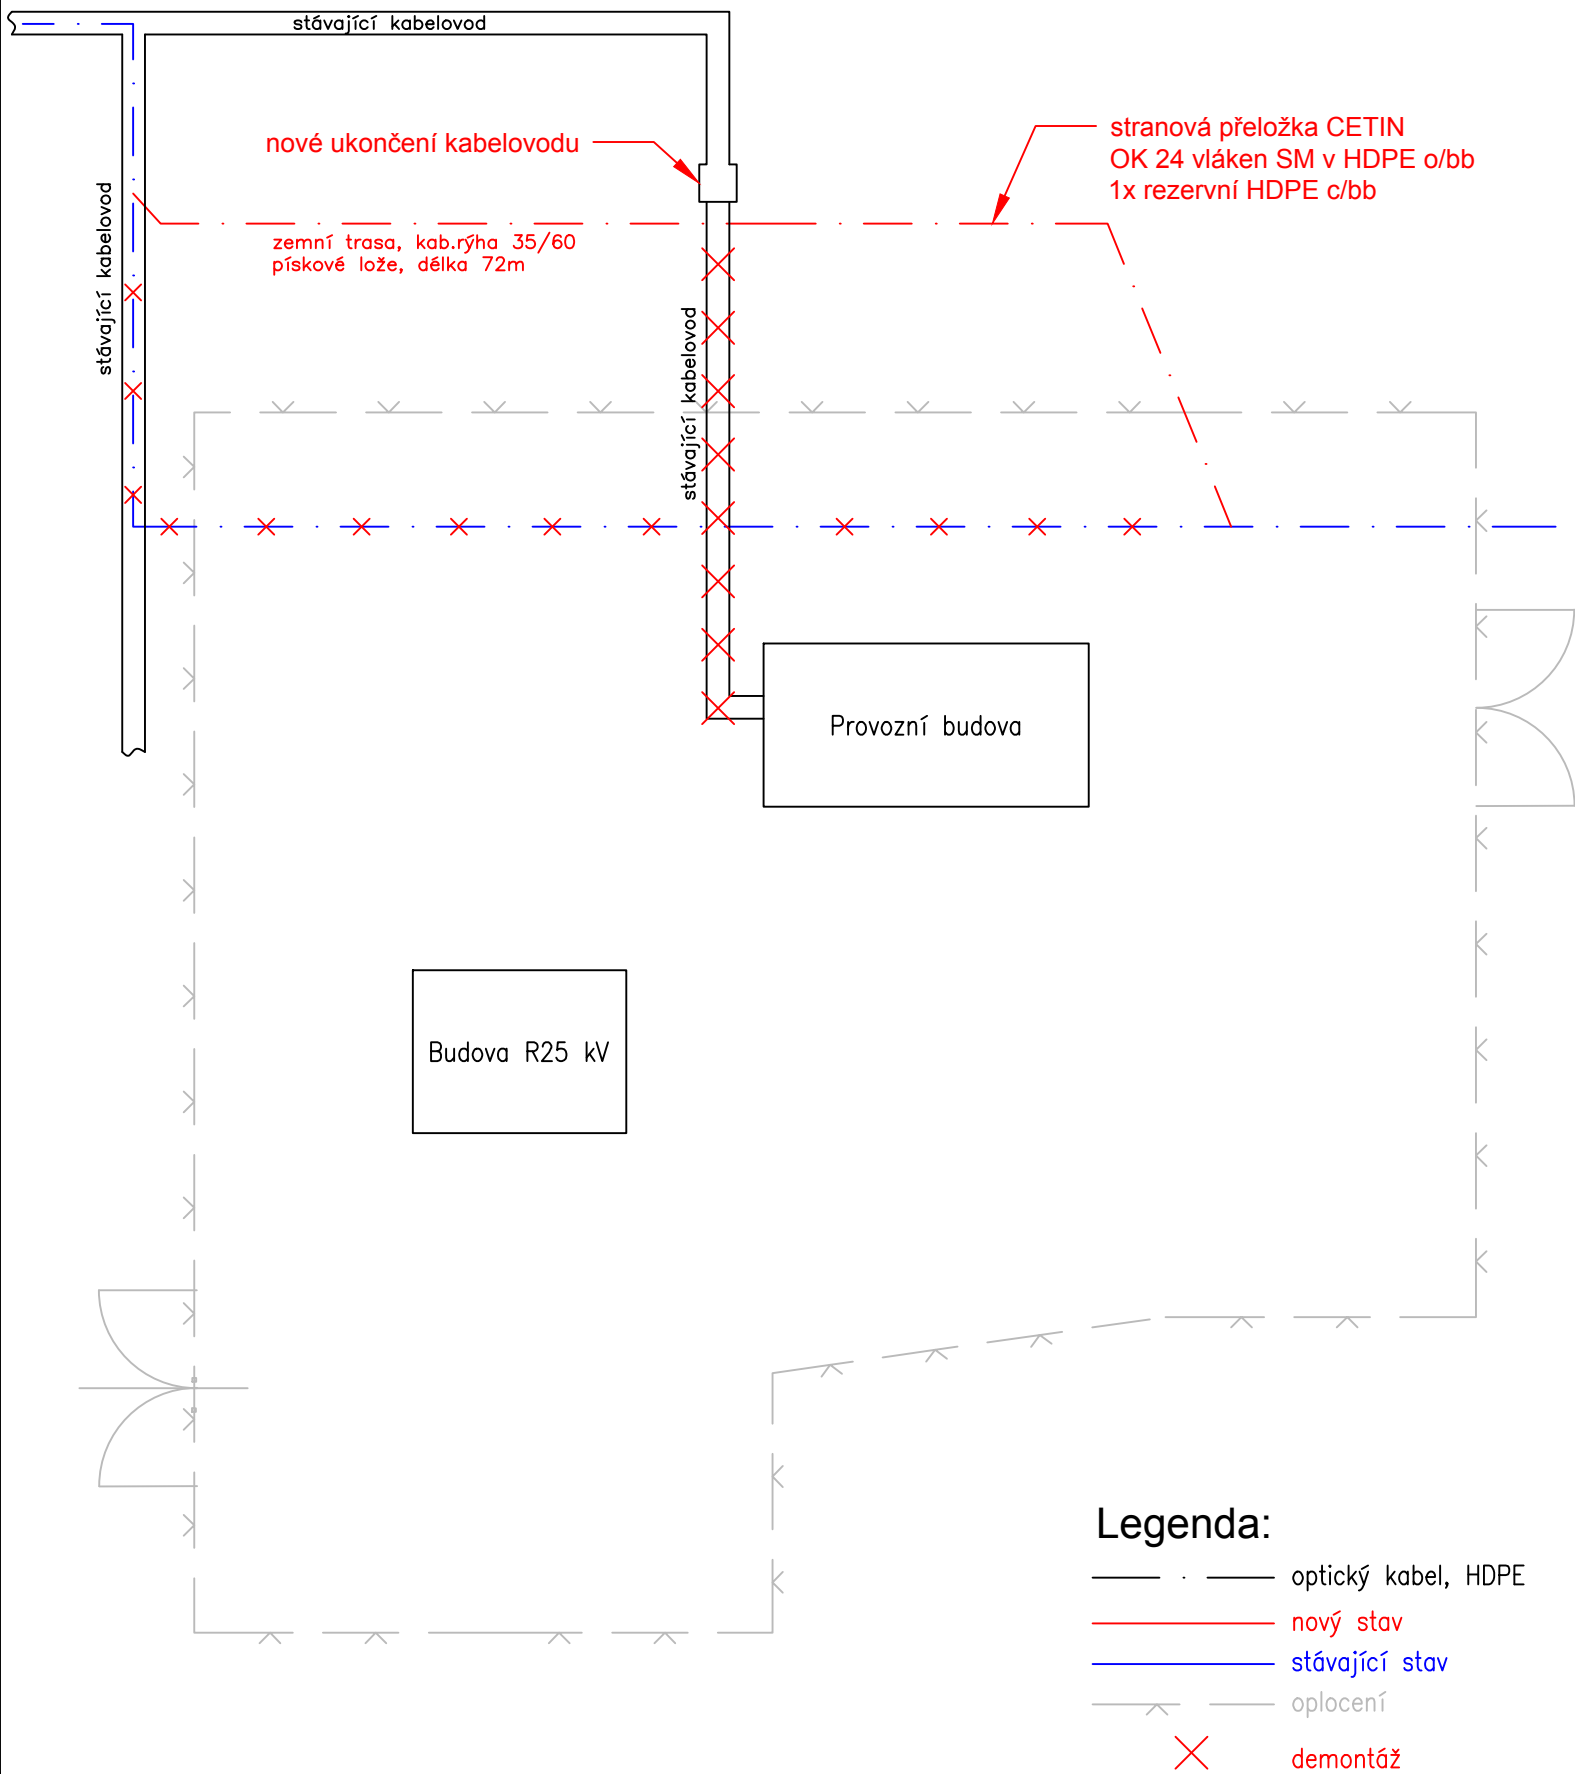

			ČÍSLO SOUPRAVY:
REVIZE Č.	DATUM	ZMĚNA	



**SUDOP BRNO, spol. s r.o.**  
Kounicova 26  
611 36 Brno

OBJEDNAVATEL:	Správa železnic, státní organizace, Dílčeděná 1003/7, 110 00 Praha 1 Stavební správa východ (organizační jednotka)		tel. : +420 972 625 804 E-mail: sudop@sudop-brno.cz	
PROFESNÍ SKUPINA:	21 Sdělovací zařízení	VEDOUcí PROF. SKUPINY Ing. Josef Naništa	GENERÁLNÍ ŘEDITEL Ing. Kamil Chmela	
ODPOVĚDNÝ PROJ. ZAKÁZKY Ing. Jan Zářecký 	ODPOVĚDNÝ PROJ. PS, SO Ing. Lukáš Bari 	NAVRHL, VYPRACOVAL Ing. Lukáš Bari 	KONTROLOVAL Ing. Josef Naništa 	
KRAJ: Jihomoravský	POVĚŘENÝ OÚ: Kuřim		STUPEŇ: DUSP+PDPS	
ZVÝŠENÍ TRAKČNÍHO VÝKONU TNS ČEBÍN SO 01-14-01 TNS Čebín, ochrana a přeložky kabelů cizích operátorů			ZAK. ČÍSLO 20047-01-1020	ARCH. ČÍSLO 2020240017
			MĚŘÍTKO	POČET FORMÁTŮ 2 x A4
			DATUM: 10/2020	
			ČÁST DOKUM. D.2.1.3.1	PŘÍLOHA D.2.1.01
Schéma přeložky - CETIN				