

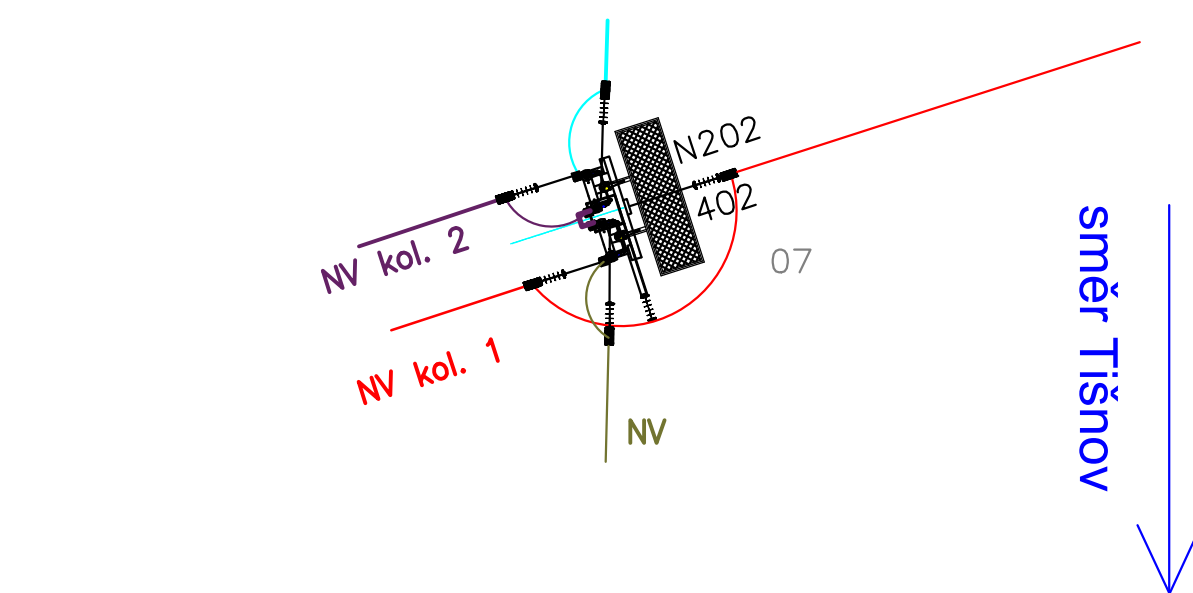
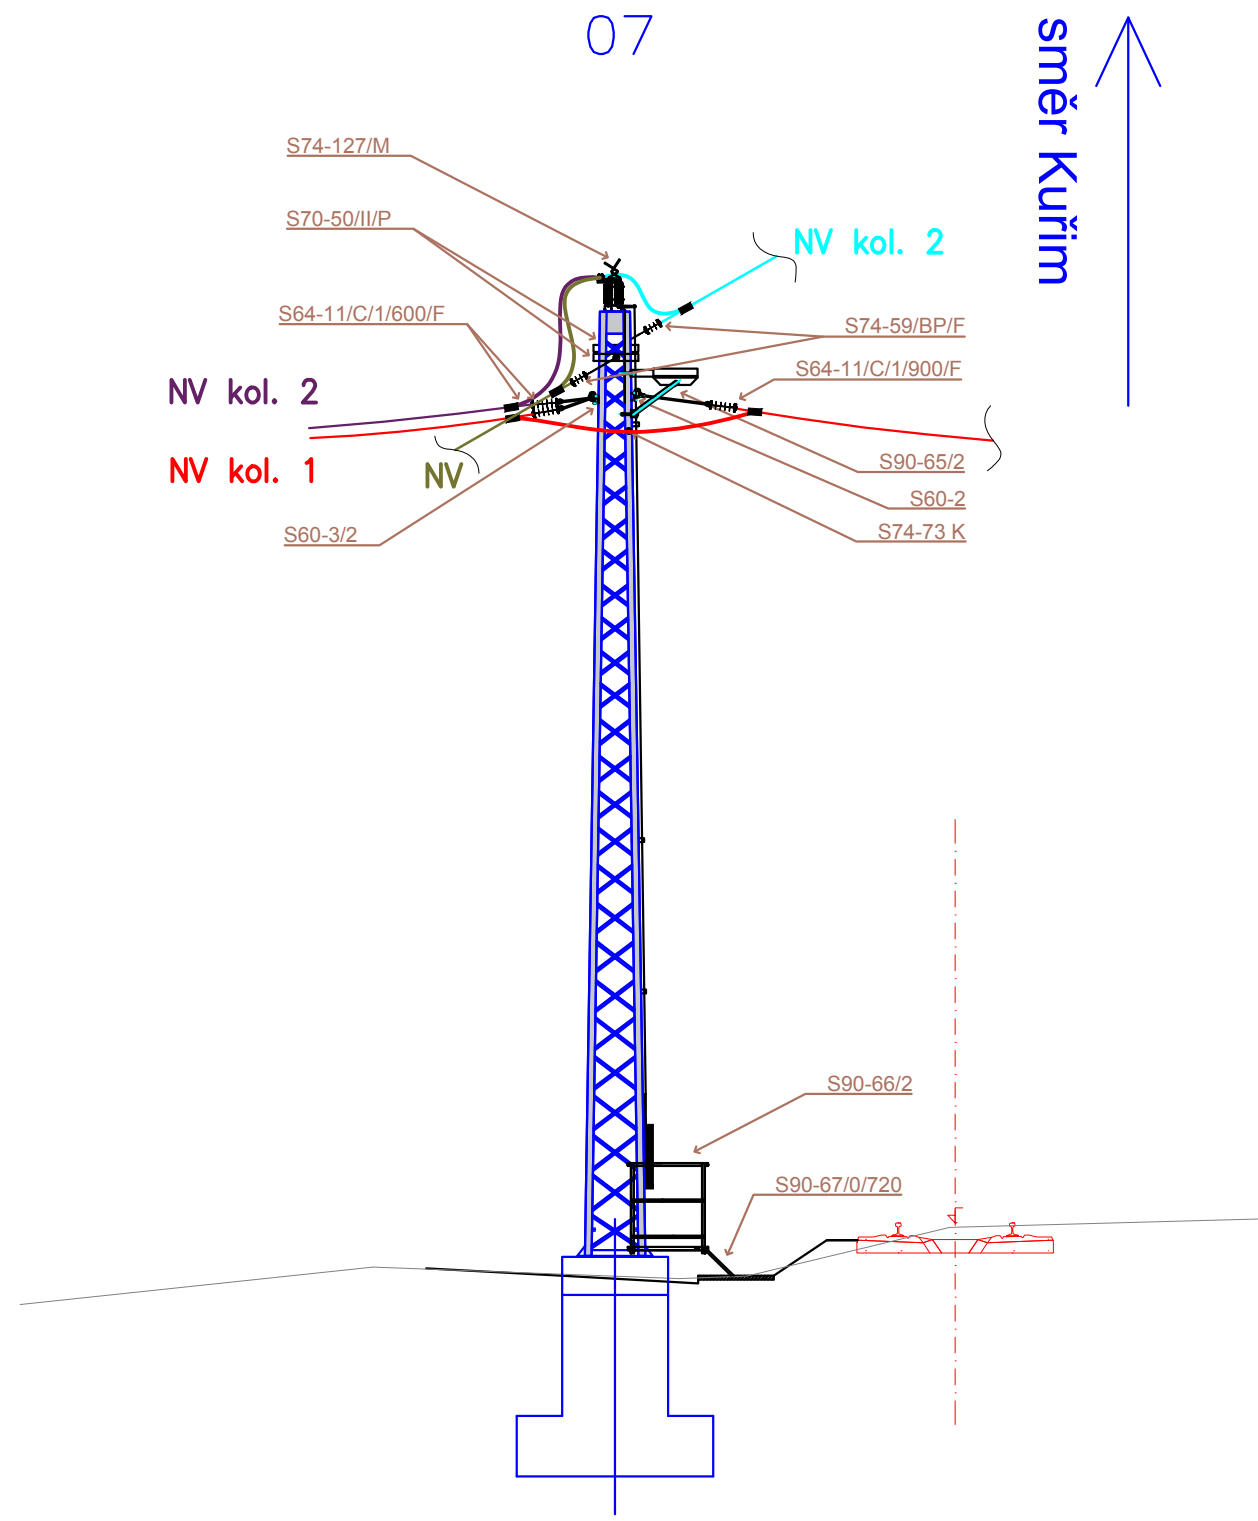




S64-11/C/1/600/F	4	KOTVENÍ LANA 120mm2 Cu
S74-128/M	2	2 ODPOJOVAČE QAD 35 NA STOŽÁRU BP 2M OD SEBE
S90-65/2	2	PŘÍPEVNĚNÍ MONTÁŽNÍ LÁVKY NA STOŽÁR BP
S60-3/2	2	PŘÍPEVNĚNÍ LÍŠTY PRO JEDNOSTRANNÉ KOTVENÍ VODIČŮ
S74-73 K	2	PODPĚRNÝ IZOLÁTOR NA STOŽÁRU BP ROVNOBĚŽNÝ S LÍŠTOU
S74-211/A	4	UKONČENÍ 1 NAPÁJECÍHO KABELU NA STOŽÁRU TYPU BP
S70-232/1	20	PŘÍPEVNĚNÍ 1-4 KABELŮ NA STOŽÁRU TYPU BP
S70-237/1	4	PŘÍPEVNĚNÍ 1-4 OCHR. KRYTŮ KABELU NA STOŽÁR TYPU BP
POZICE	KS	NÁZEV

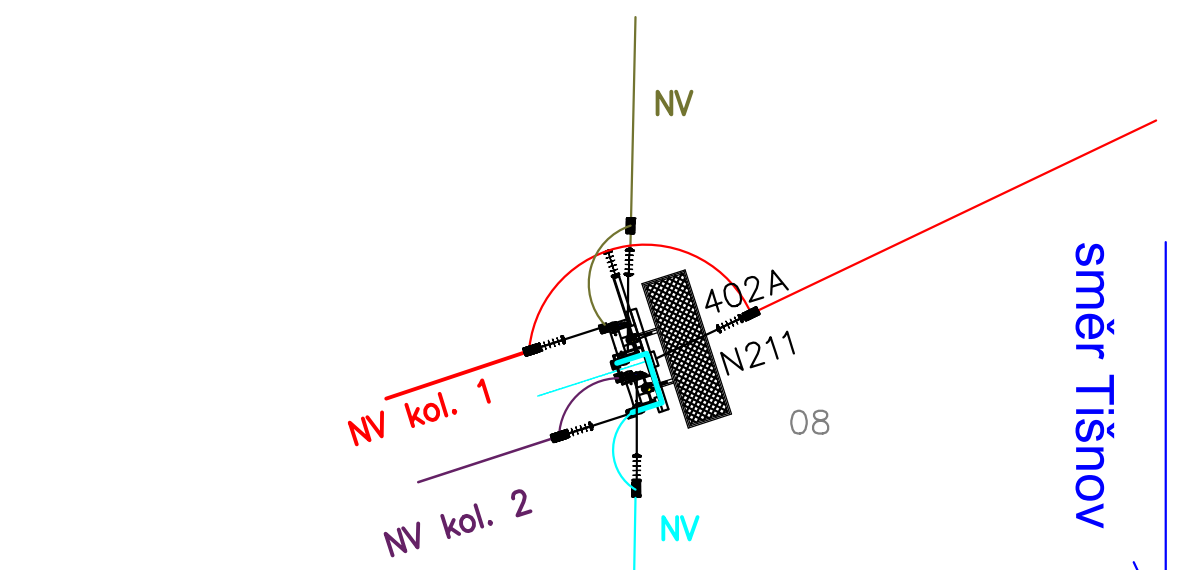

S64-11/C/1/600/F	1	KOTVENÍ LANA 120mm2 Cu
S64-11/C/1/600/F	2	KOTVENÍ LANA 120mm2 Cu
S74-127/M	1	2 ODPOJOVAČE QAD 35 NA STOŽÁRU BP 1 m OD SEBE
S74-59/BP/F	2	KOTVENÍ LANA 120mm2 Cu
S70-50/II/P	2	PŘÍPEVNĚNÍ KOTVENÍ LÍŠTY NA STOŽÁR BP
S90-65/2	1	PŘÍPEVNĚNÍ MONTÁŽNÍ LÁVKY NA STOŽÁR BP
S60-2	1	PŘÍPEVNĚNÍ LÍŠTY PRO KOTVENÍ VODIČŮ NA PŘEDNÍ STOJINĚ
S60-3/2	1	PŘÍPEVNĚNÍ LÍŠTY PRO JEDNOSTRANNÉ KOTVENÍ VODIČŮ
S74-73 K	1	PODPĚRNÝ IZOLÁTOR NA STOŽÁRU BP ROVNOBĚŽNÝ S LÍŠTOU
S90-66/2	1	PŘÍPEVNĚNÍ OVLÁDACÍ LÁVKY NA STOŽÁR BP
S90-67/0/720	1	ŽEBŘÍK PRO OVLÁDACÍ LÁVKU
POZICE	KS	NÁZEV

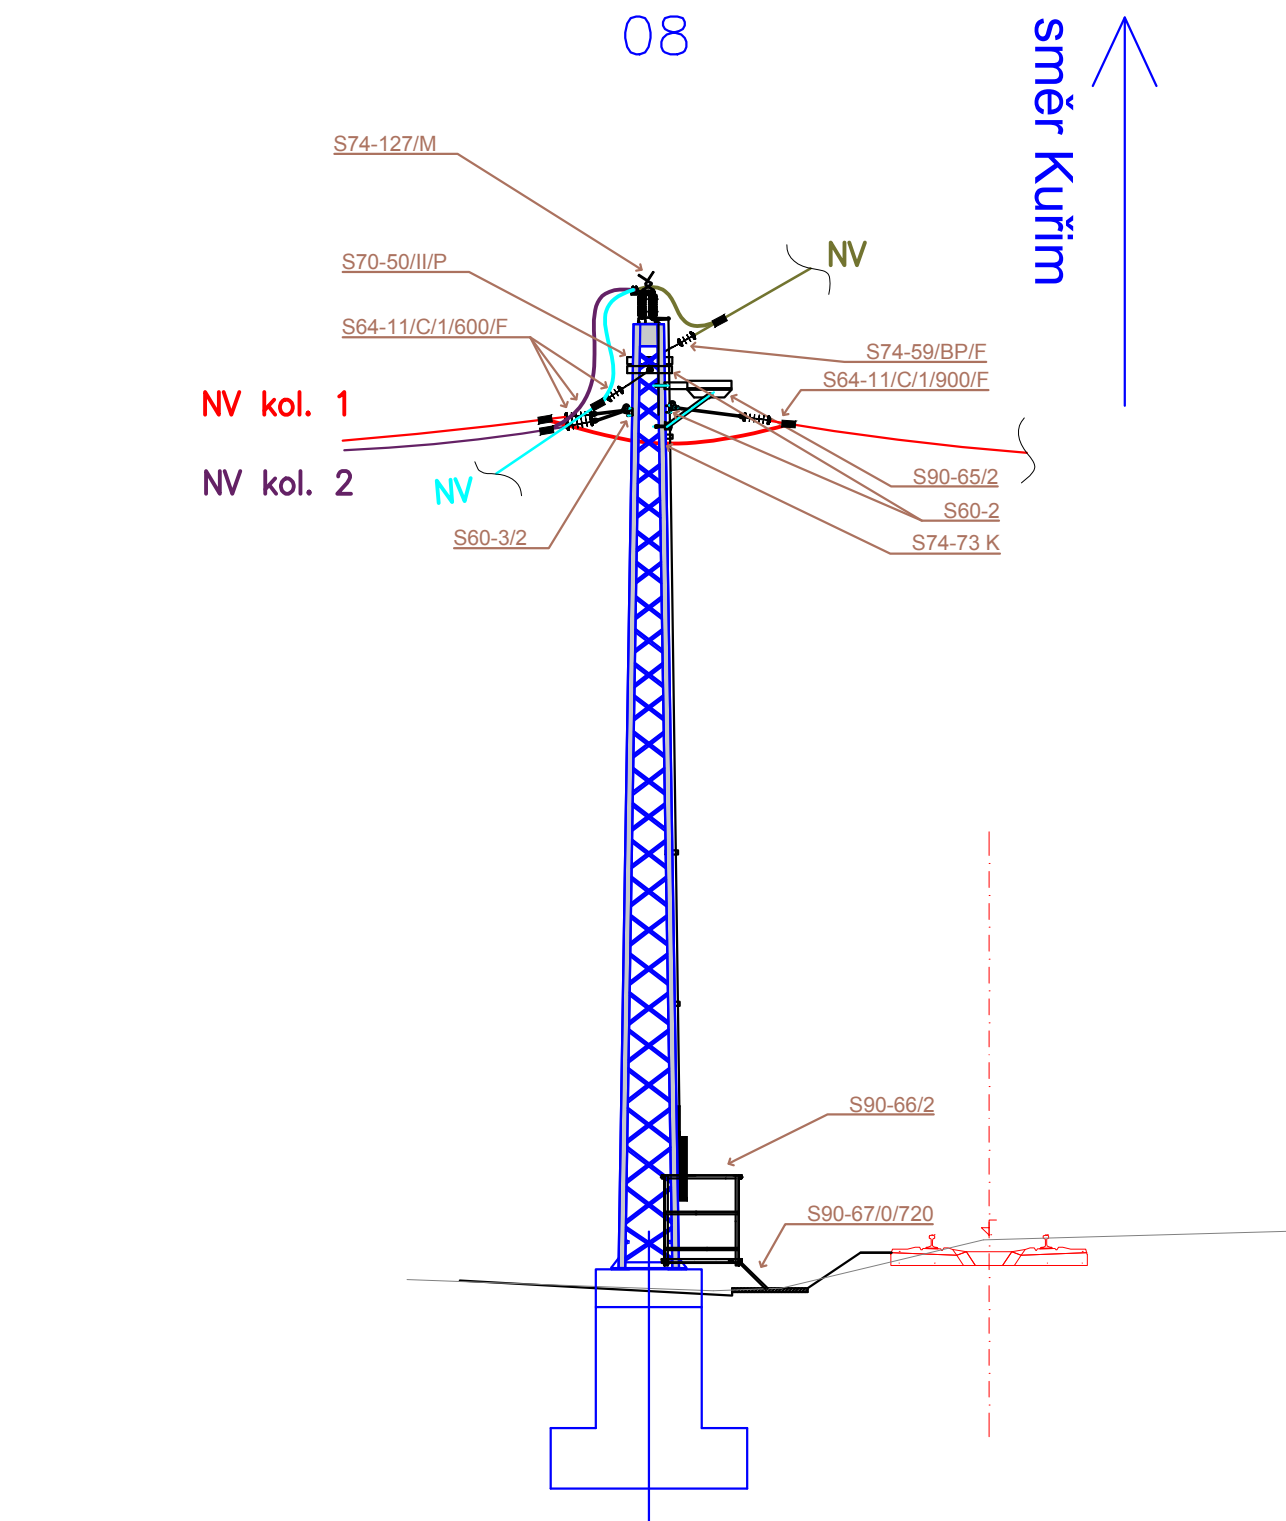


S64-11/C/1/600/F	1	KOTVENÍ LANA 120mm2 Cu
S64-11/C/1/600/F	3	KOTVENÍ LANA 120mm2 Cu
S74-127/M	1	2 ODPOJOVAČE QAD 35 NA STOŽÁRU BP 1 m OD SEBE
S74-59/BP/F	1	KOTVENÍ LANA 120mm2 Cu
S70-50/II/P	1	PŘÍPEVNĚNÍ KOTVENÍ LÍŠTY NA STOŽÁR BP
S90-65/2	1	PŘÍPEVNĚNÍ MONTÁŽNÍ LÁVKY NA STOŽÁR BP
S60-2	2	PŘÍPEVNĚNÍ LÍŠTY PRO KOTVENÍ VODIČŮ NA PŘEDNÍ STOJINĚ
S74-73 K	1	PODPĚRNÝ IZOLÁTOR NA STOŽÁRU BP ROVNOBĚŽNÝ S LÍŠTOU
S60-3/2	1	PŘÍPEVNĚNÍ LÍŠTY PRO JEDNOSTRANNÉ KOTVENÍ VODIČŮ
S90-66/2	1	PŘÍPEVNĚNÍ OVLÁDACÍ LÁVKY NA STOŽÁR BP
S90-67/0/720	1	ŽEBŘÍK PRO OVLÁDACÍ LÁVKU
POZICE	KS	NÁZEV

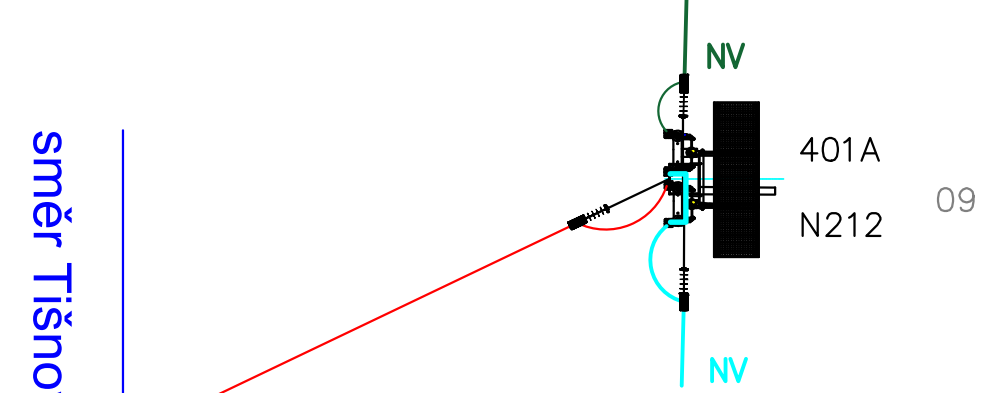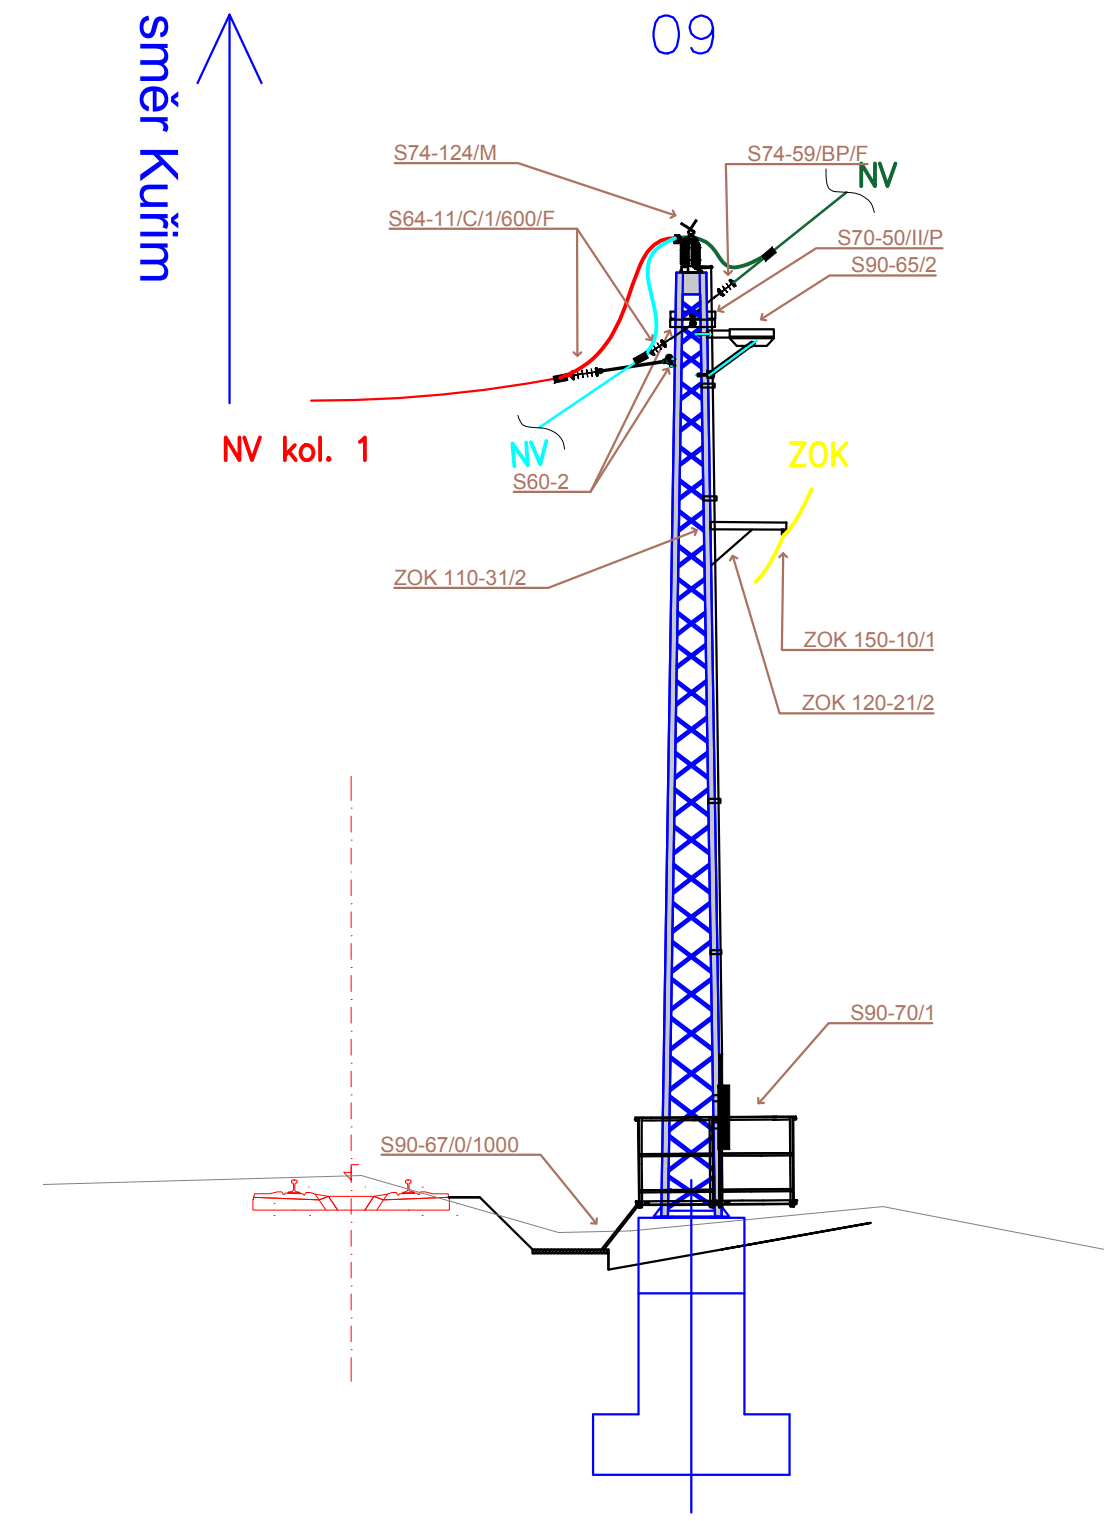

S64-11/C/1/600/F	2	KOTVENÍ LANA 120mm2 Cu
S74-127/M	1	2 ODPOJOVAČE QAD 35 NA STOŽÁRU BP 1 m OD SEBE
S74-59/BP/F	1	KOTVENÍ LANA 120mm2 Cu
S70-50/II/P	1	PŘÍPEVNĚNÍ KOTVENÍ LÍŠTY NA STOŽÁR BP
S60-2	2	PŘÍPEVNĚNÍ LÍŠTY PRO KOTVENÍ VODIČŮ NA PŘEDNÍ STOJINĚ
S90-65/2	1	PŘÍPEVNĚNÍ MONTÁŽNÍ LÁVKY NA STOŽÁR BP
S90-70/1	1	PŘÍPEVNĚNÍ OVLÁDACÍ LÁVKY A BOČNÍ LÁVKY NA STOŽÁR BP
S90-67/0/1000	1	ŽEBŘÍK PRO OVLÁDACÍ LÁVKU
ZOK 110-31/2	1	PŘÍPEVNĚNÍ KONZOLY PODEPŘENÉ NA STOŽÁR BP
ZOK 120-21/2	1	KONZOLA PODEPŘENÁ TRUBKOVÁ
ZOK 150-10/1	1	ZÁVĚS ZOK
POZICE	KS	NÁZEV

Souhrnný náčrt stožárů napájecího vedení u neutrálního pole

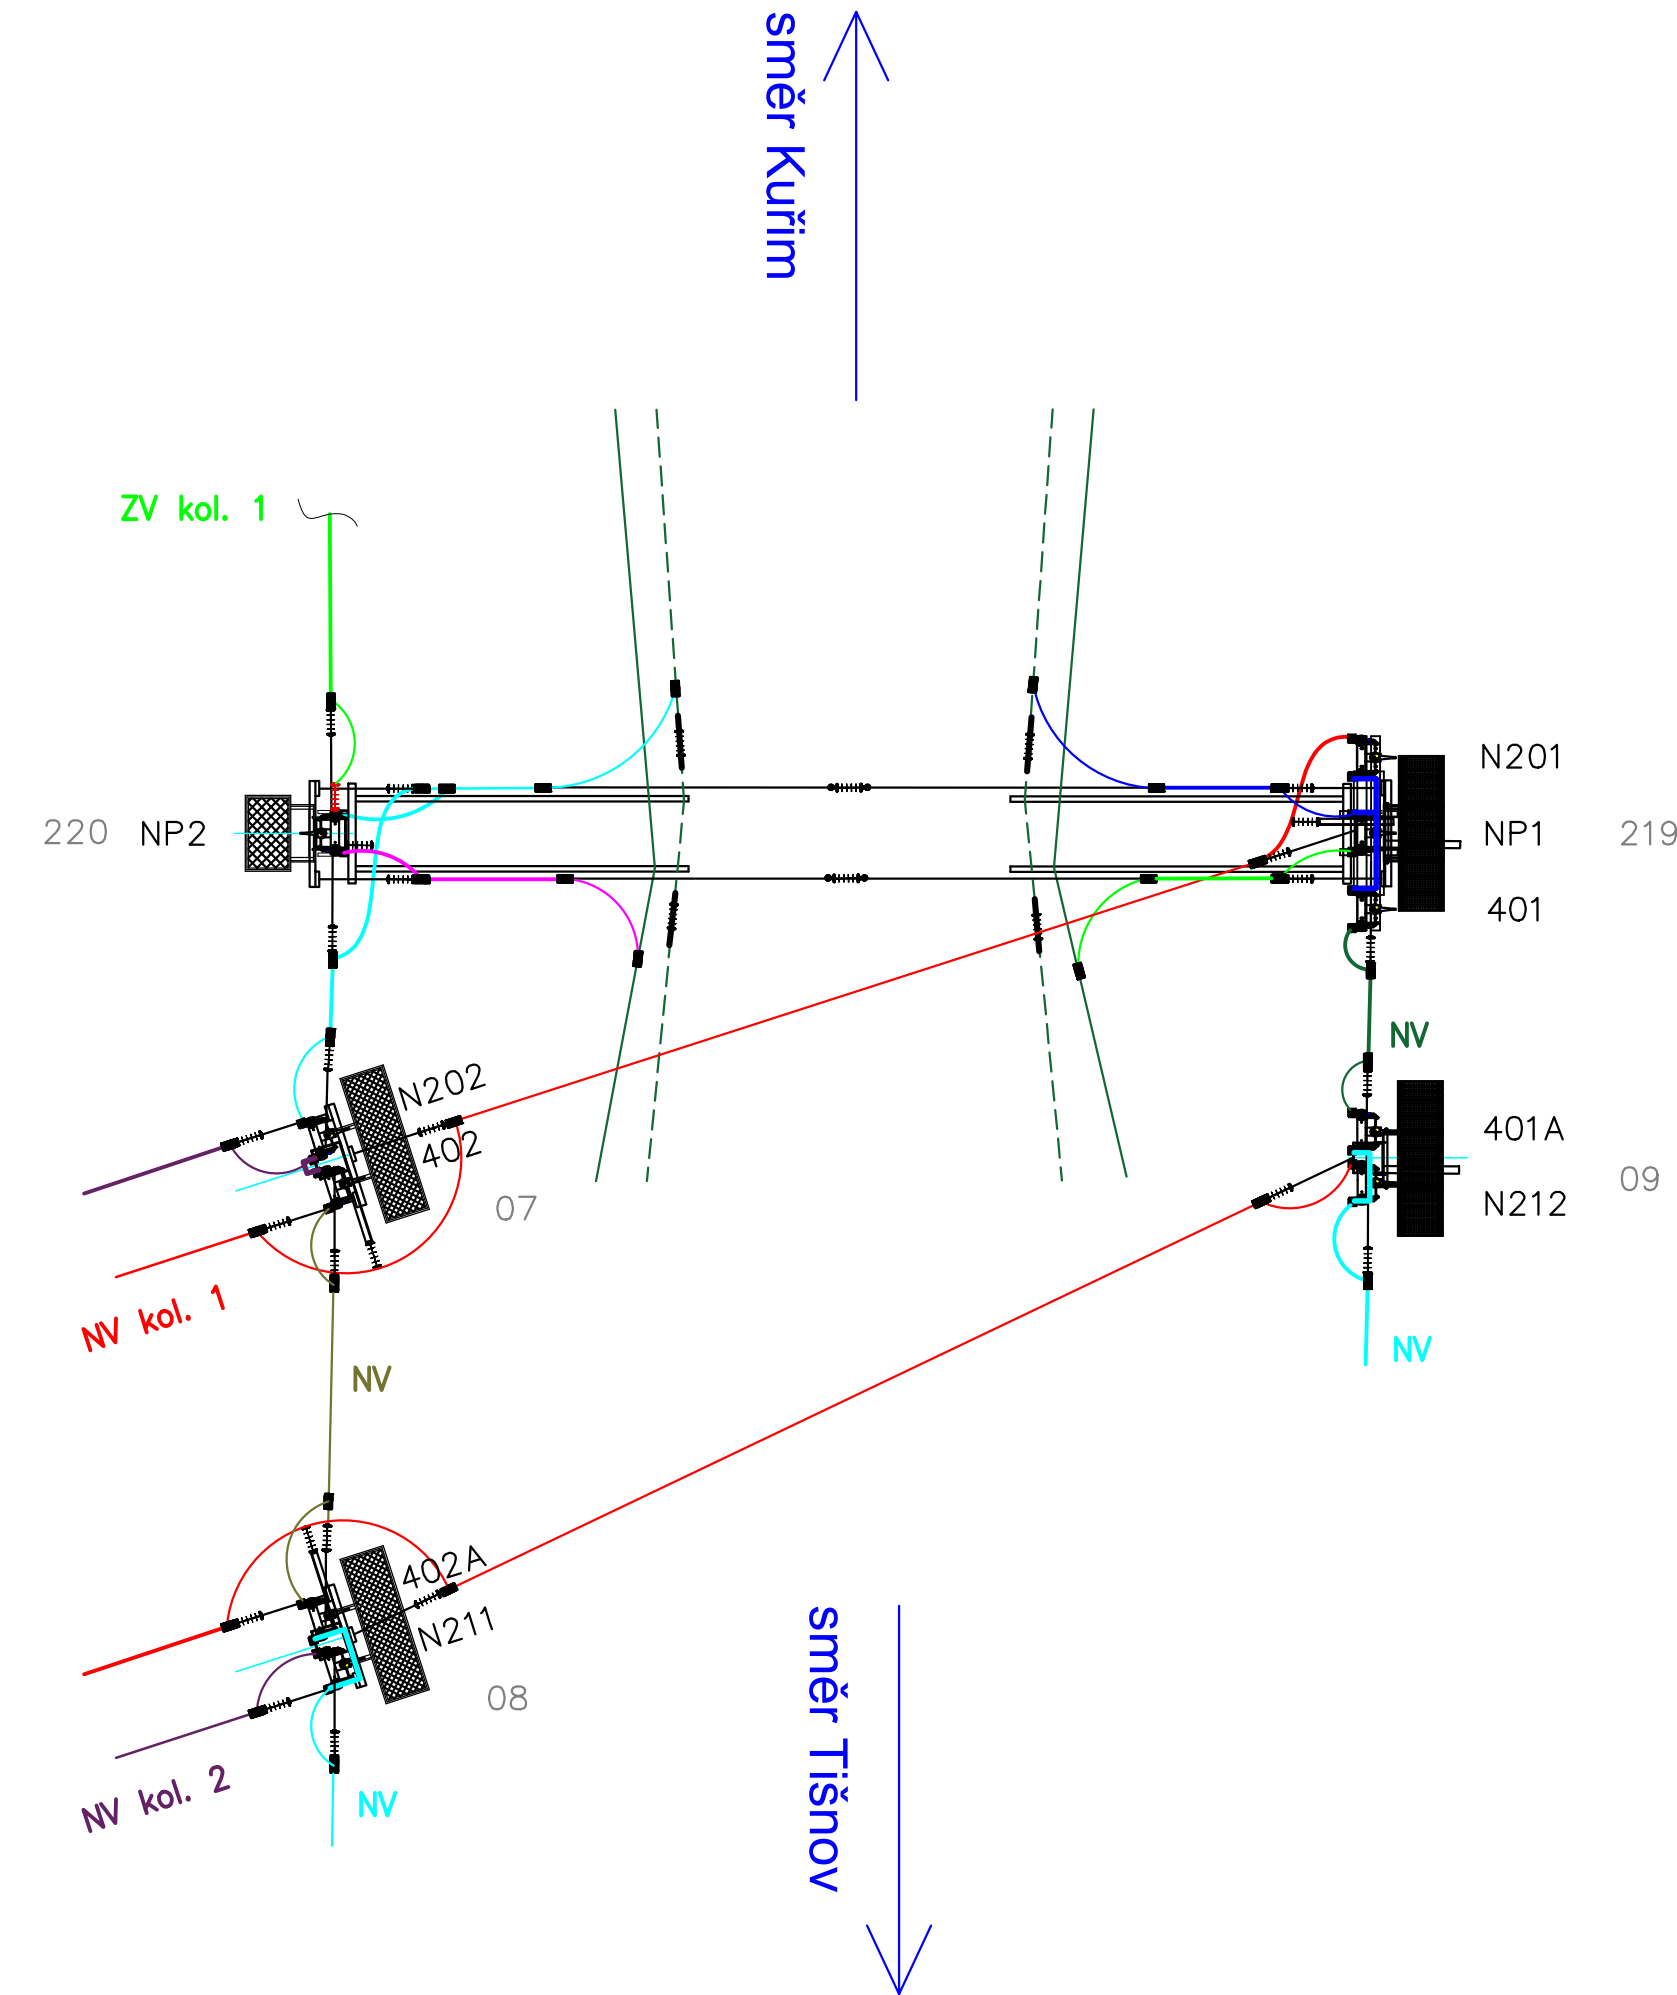

REVIZE Č.	DATUM	ZMĚNA	ČÍSLO SOUPRAVY:



OBJEDNAVATEL:	Správa železnic, státní organizace, Dílčedě 1003/7, 110 00 Praha 1	tel. : +420 972 625 804	tel. : +420 972 625 804
PROFESNÍ SKUPINA:	23	Trakční vedení	VEDOUcí PROF. SKUPINY Ing. Jiří Pelc
ODPOVĚDNÝ PROJ. ZAKÁZKY Ing. Jan Záhorský	ODPOVĚDNÝ PROJ. PS, SO Ing. Ondřej Svoboda	NAVRHL. VYPRACOVAL Ing. Ondřej Svoboda	GENERA LNÍ ŘEDITEL Ing. Kamil Chmela
KRAJ: Jihomoravský/Vysočina	POVĚŘENÝ OO: Třnov - Golšov Jeníkov	STUPEŇ: DUSP+PDPS	KONTROLOVAL Jiří Podhradský
ZVÝŠENÍ TRAKČNÍHO VÝKONU TNS ČEBÍN		ZAK. ČÍSLO 20047-01-1020	ARCH. ČÍSLO 2020240017
SO 01-01-02 TNS Čebín, napájecí vedení		MĚŘITKO	POČET FORMÁTŮ
Napájecí výkresy		DATUM: 10/2020	ČÁST DOKUM. PŘÍLOHA
		D.2.3.1.2	8