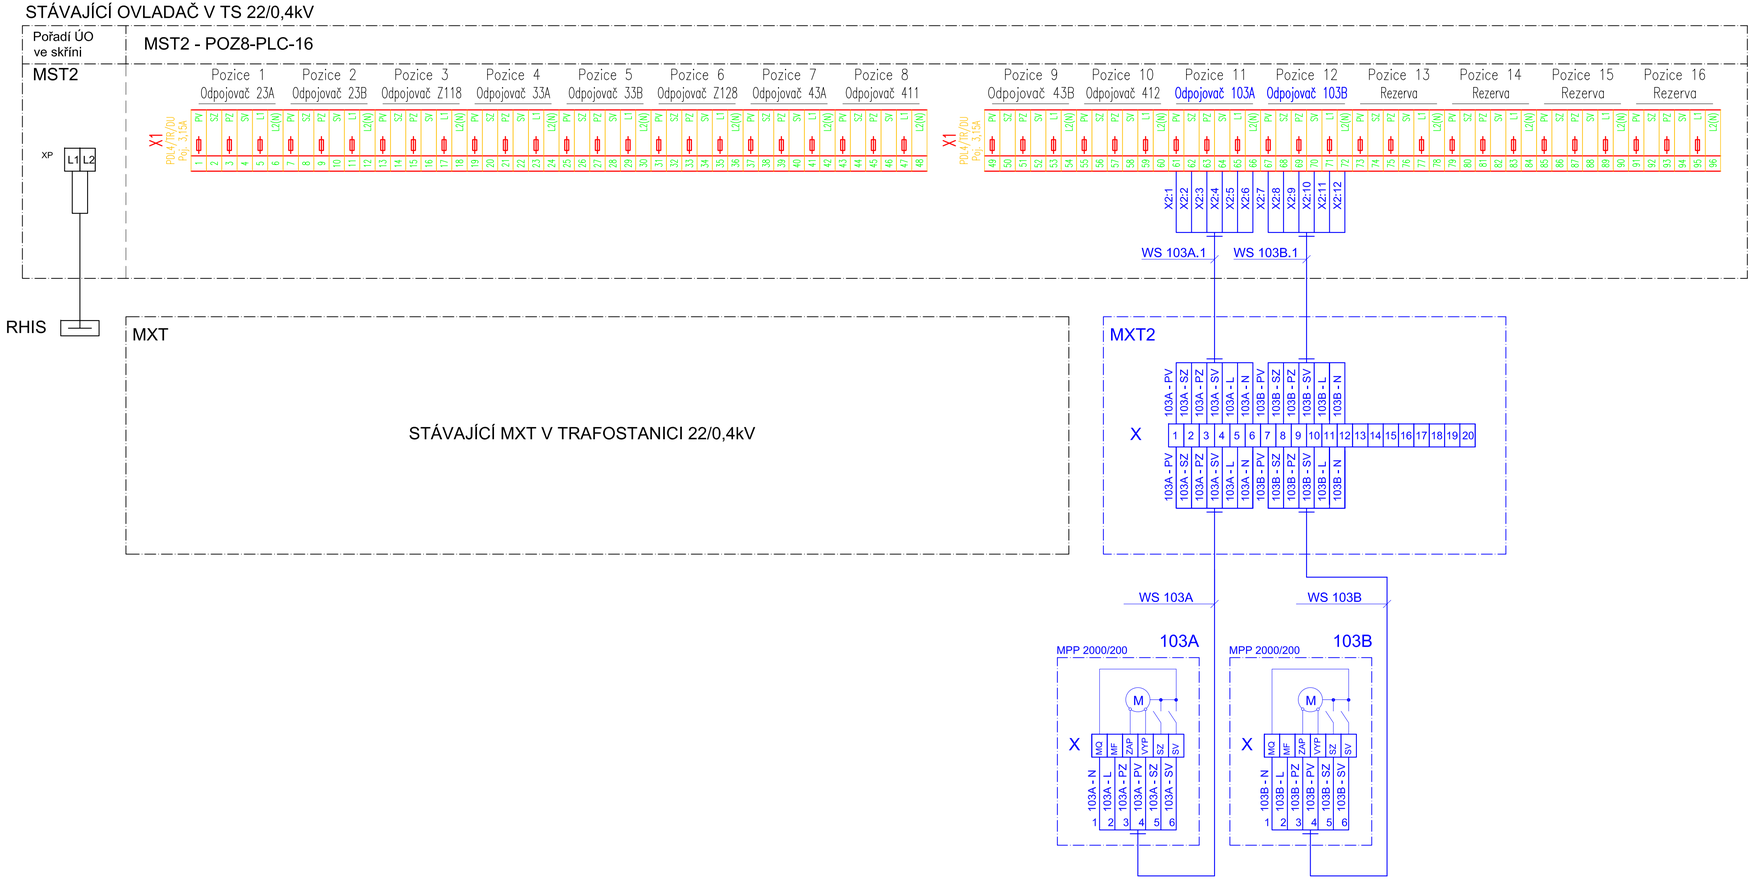

LEGENDA:

Nové zařízení DOÚO - SO 10-06-01

Stávající stav

			ČÍSLO SOUPRAVY:
REVIZE Č.	DATUM	ZMĚNA	

SUDOP BRNO

SUDOP BRNO, spol. s r.o.
Kounicova 26
611 36 Brno

OBJEDNAVATEL:	Správa železnic, státní organizace, Dlážděná 1003/7, 110 00 Praha 1 Stavební správa východ (organizační jednotka)		tel. : +420 972 625 804 E-mail: sudop@sudop-brno.cz
PROFESNÍ SKUPINA:	24 Silnoproud	VEDOUCÍ PROF. SKUPINY Ing. Jan Zářecký	GENERÁLNÍ ŘEDITEL Ing. Kamil Chmela
ODPOVĚDNÝ PROJ. ZAKÁZKY Ing. Jan Zářecký	ODPOVĚDNÝ PROJ. PS, SO Ing. Jan Zářecký	NAVRHL, VYPRACOVAL Ing. Jan Zářecký	KONTROLOVAL Ing. Vojtěch Popelář
KRAJ: Jihomoravský/Vysočina	POVĚŘENÝ OÚ: Tišnov – Golčův Jeníkov		STUPEŇ: DUSP+PDPS

ZVÝŠENÍ TRAKČNÍHO VÝKONU TNS ČEBÍN SO 10-06-01 SpS Křižanov, DOÚO	ZAK. ČÍSLO 20047-01-1020	ARCH. ČÍSLO 2020240017
	MĚŘÍTKO	POČET FORMÁTŮ
	DATUM:	10/2020
Svorkovnicové schéma DOÚO	ČÁST DOKUM. D.2.3.2.4	PŘÍLOHA 4