


Žst. Kuřim, VB, 1.NP
M 1:50

TIŠNOV BRNO

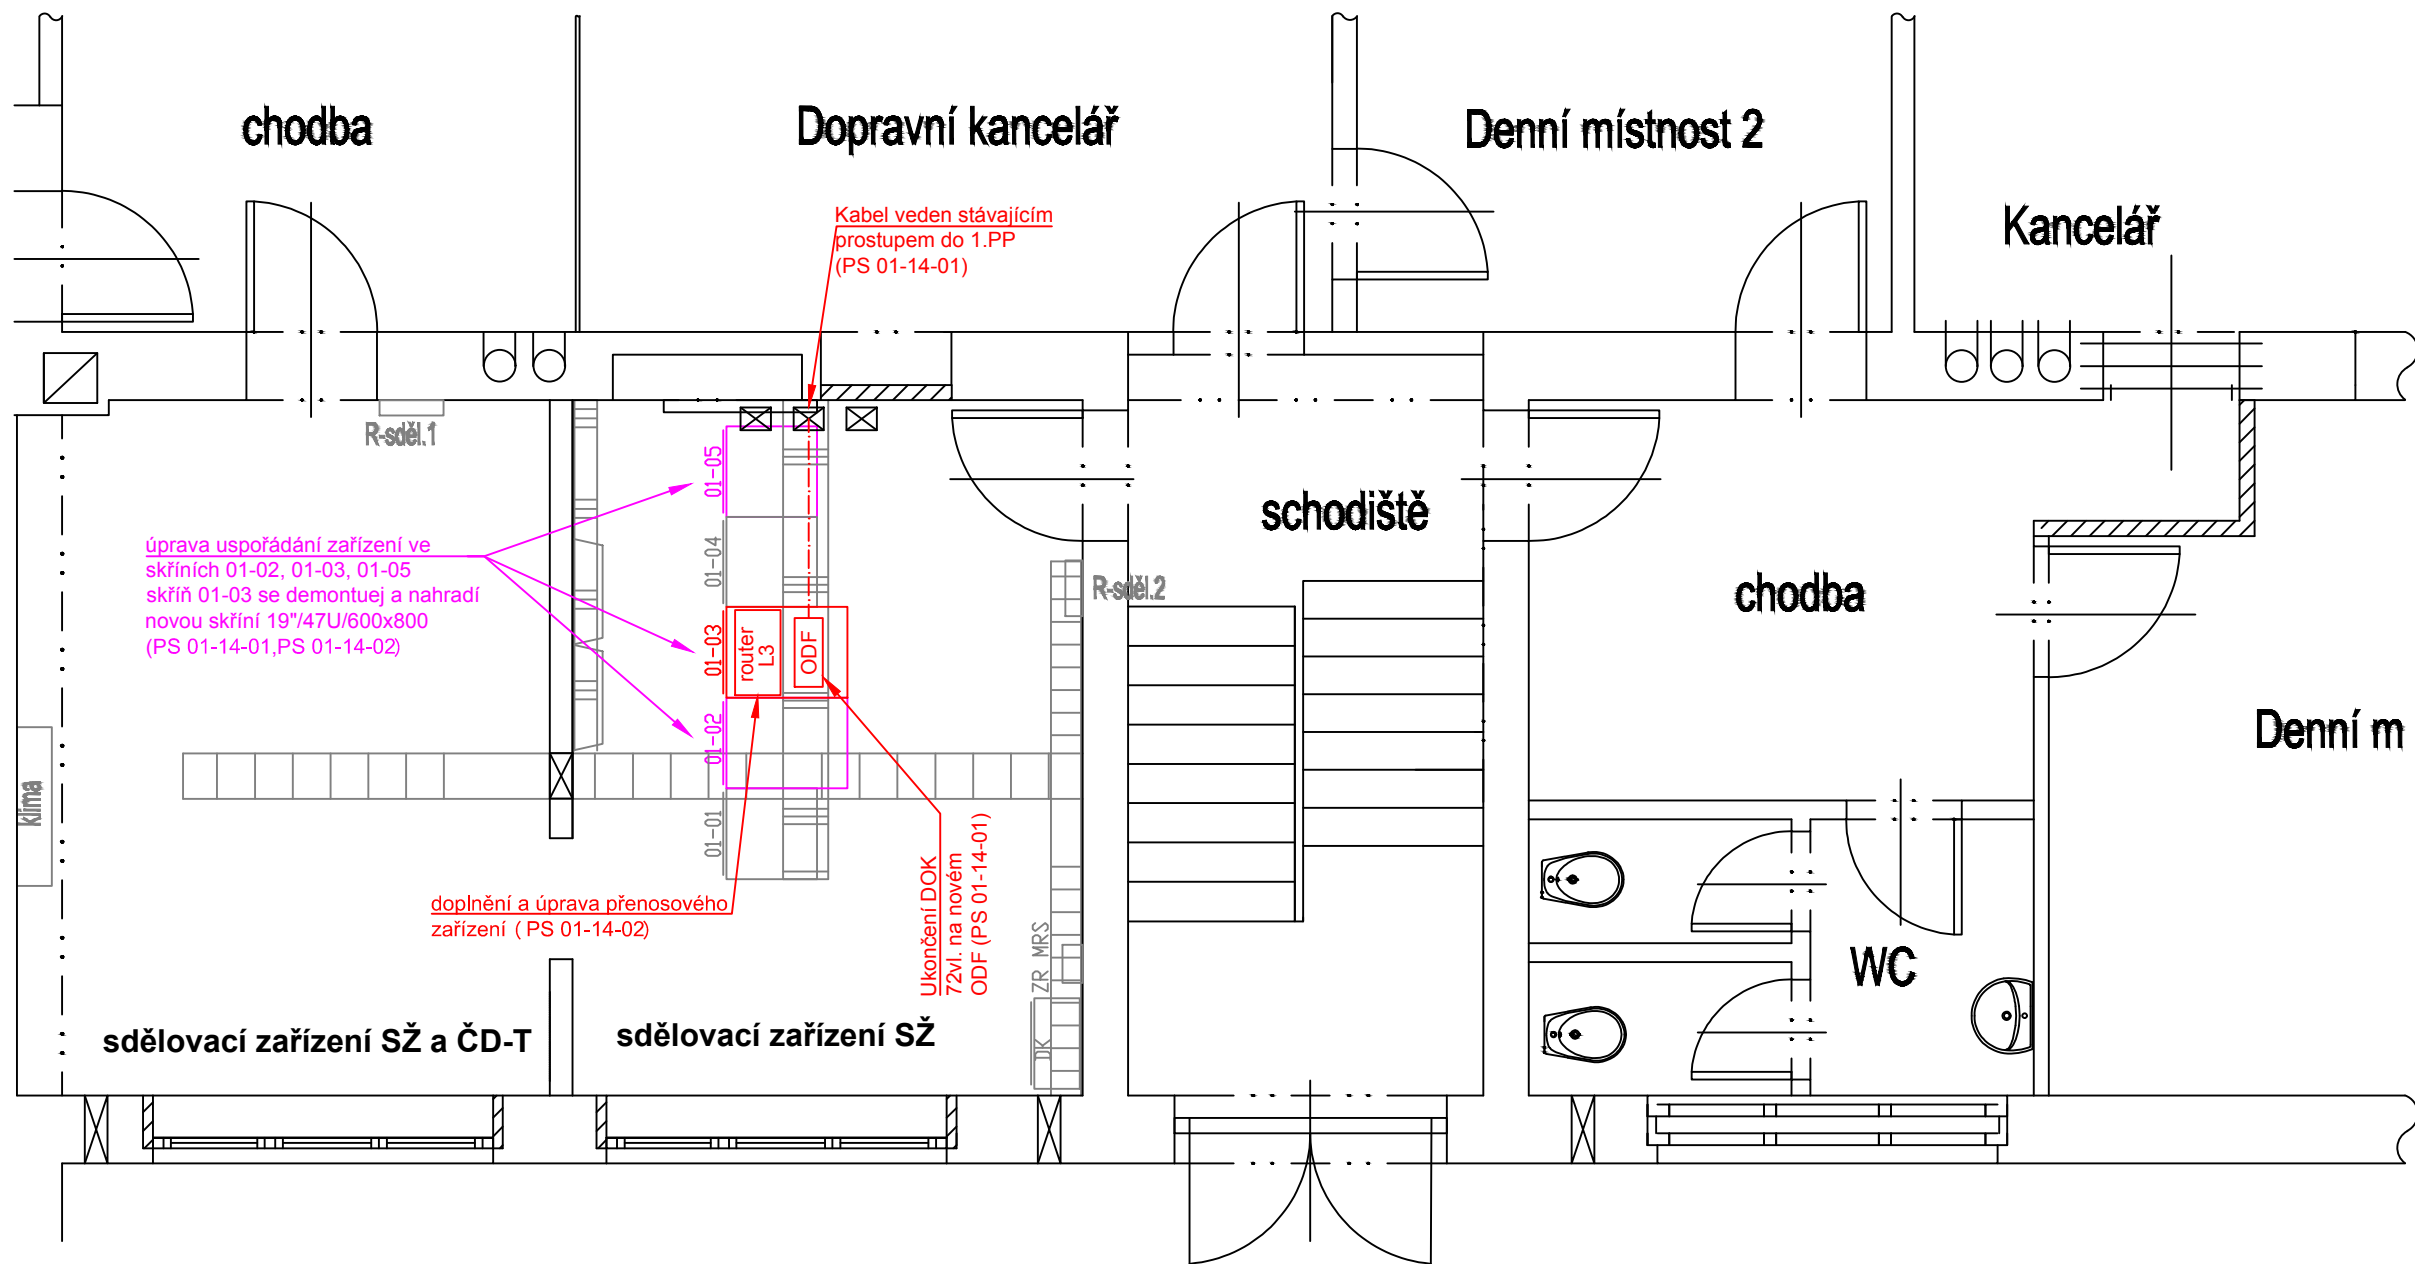

LEGENDA:

- stávající stavební konstrukce
- sdělovací zařízení nové
- sdělovací zařízení stávající upravované
- stávající sdělovací a ostatní technologie
- nová skříň 19"/47U/600x800mm (PS 01-14-02)
- POŽADAVKY NA SKŘÍŇ:
rozměry: 19"/47U, 600x800mm (š x h)
dveře: ze dvou stran, oceloplechové, perforované
vybavení skříně: 1x zemní sběrnice 19" servisní zásuvkový panel 230V/8x zásuvka připojení do nn rozvaděče na samostatný jistič 10A 4x vertikální žlab 47U pro uložení kabelů a patchcordů 1x výsuvná police 19"/1U pro servisní účely bez pravé bočnice

- Obsazení stávajících skříní ve sdělovací místnosti SŽ:
- 01-01 (19"/47U/600x600mm): ukončení TK, MK, translátory, HR
 - 01-02 (19"/47U/600x800mm): DOK 36vláken, MOK SDH+DDF, modemy, mediakonvertory, 2x switch L2/24/2xSFP – TechLan strukturovaný rozvod – patchpanel zdroj 48VDC, baterie 48V/155Ah
 - 01-03 (19"/47U/600x600mm): EZS, SHDSL pro rozhlas do zastávek SHDSL do TNS Čebín patchpanel, zapojovač MB a IP blok VoIP PBX
 - zařízení ze skříně 01–03 se přemístí do jiných skříní a skříně 01–03 se demontuje (PS 01–14–02)
 - 01-04 (19"/47U/600x600mm): kamerový systém
 - 01-05 (19"/47U/600x600mm): rozhlas, informační systém



			ČÍSLO SOUPRAVY:
REVIZE Č.	DATUM	ZMĚNA	

			SUDOP BRNO, spol. s r.o. Kounicova 26 611 36 Brno	
OBJEDNAVATEL:	Správa železnic, státní organizace, Dílčďdňá 1003/7, 110 00 Praha 1 Stavební správa východ (organizační jednotka)		tel. : +420 972 625 804 E-mail: sudop@sudop-brno.cz	
PROFESNÍ SKUPINA:	21 Sdelovací zařízení	VEDOUCÍ PROF. SKUPINY Ing. Josef Naništa	GENERÁLNÍ ŘEDITEL Ing. Kamil Chmela	
ODPOVĚDNÝ PROJ. ZAKÁZKY Ing. Jan Zářecký	ODPOVĚDNÝ PROJ. PS, SO Ing. Lukáš Bari	NAVRHL, VYPRACOVAL Ing. Lukáš Bari	KONTROLOVAL Ing. Josef Naništa	
KRAJ: Jihomoravský		POVĚŘENÝ OÚ: Kuřim		STUPEŇ: DUSP+PDPS
ZVÝŠENÍ TRAKČNÍHO VÝKONU TNS ČEBÍN PS 01-14-01 TNS Čebín, úprava DOK			ZAK. ČÍSLO 20047-01-1020	ARCH. ČÍSLO 2020240017
			MĚŘÍTKO 1:50	POČET FORMÁTŮ 4 x A4
Žst. Kuřim, VB, dispozice zařízení, 1.NP			DATUM:	10/2020
			ČÁST DOKUM. D.1.2.1.1	PŘÍLOHA 2.3.05