


žst. Tišnov, RZZ


stávající stav  
01-02

RZZ, místnost sděl.  
skříň 19"/47U

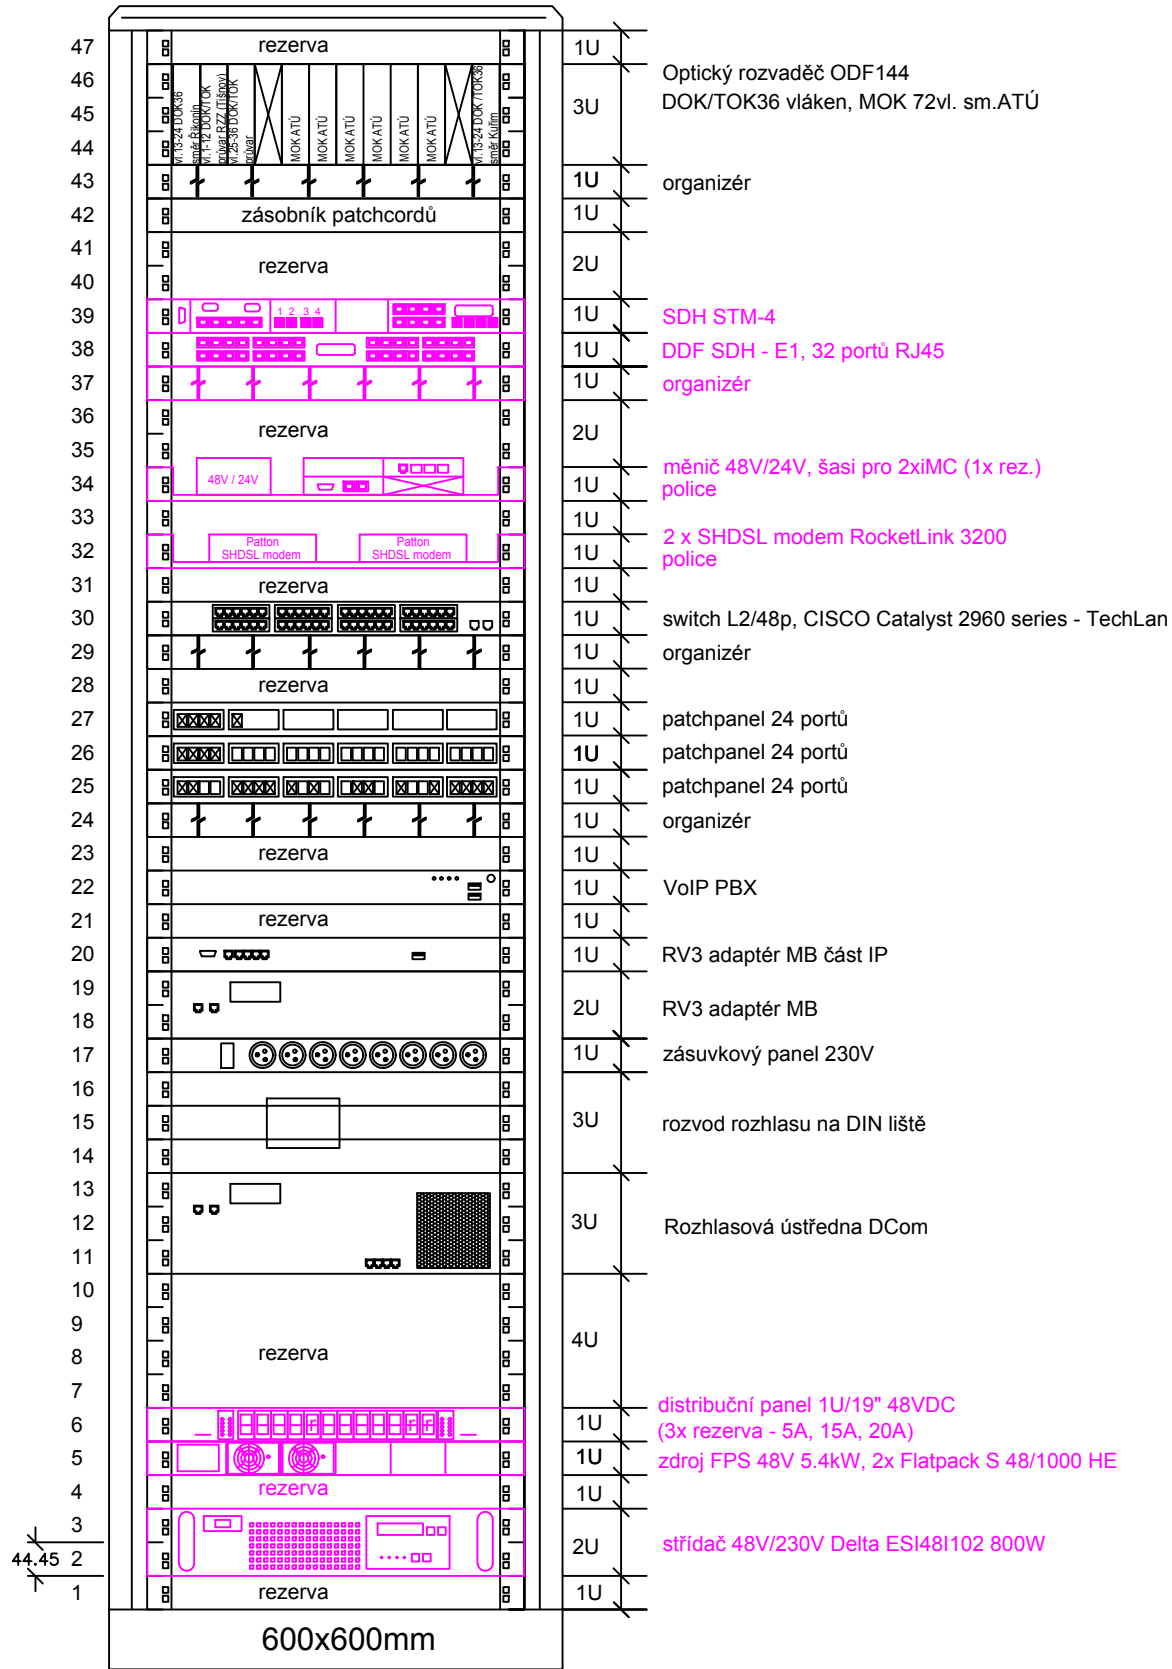

nový stav  
01-02

RZZ, místnost sděl.  
skříň 19"/47U

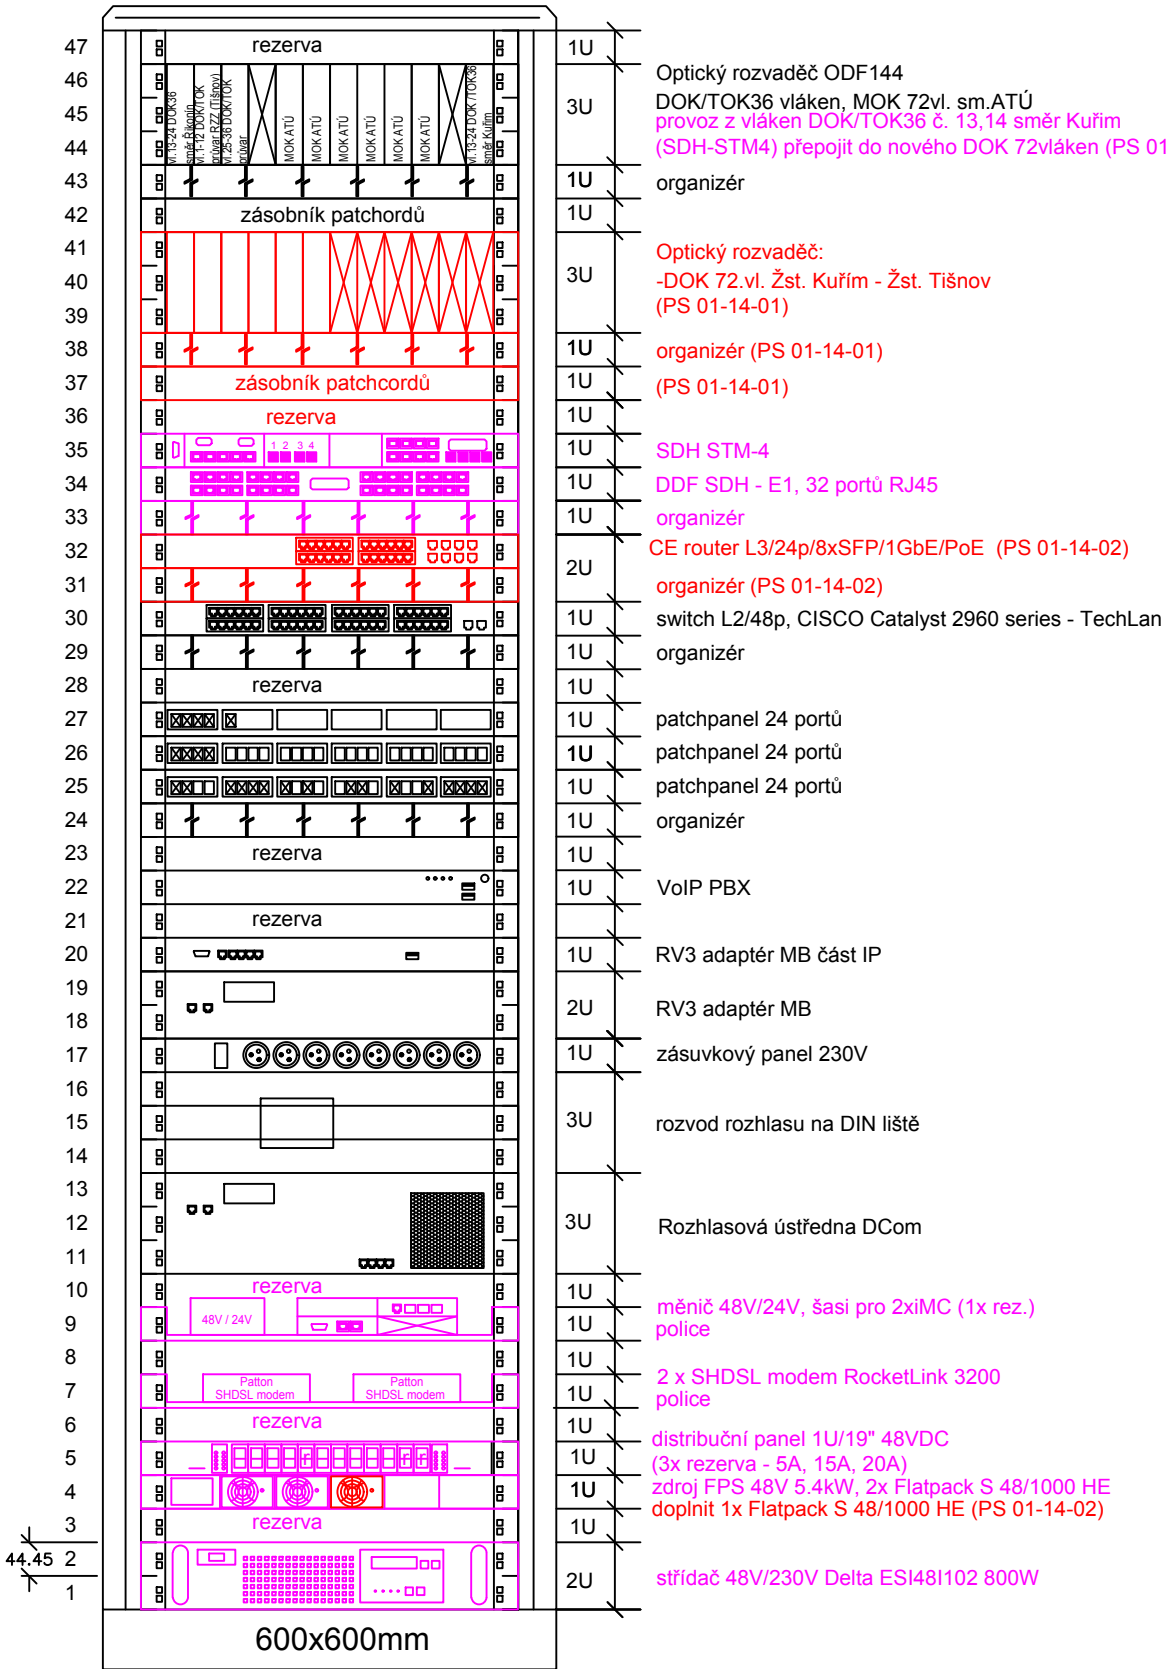

Legenda:

- stávající sdělovací zařízení
- nové sdělovací zařízení
- demontované sdělovací zařízení  
(v rámci PS 01-14-02)
- přemísťované a upravované sdělovací zařízení  
(v rámci PS 01-14-02)



			ČÍSLO SOUPRAVY:
REVIZE Č.	DATUM	ZMĚNA	

 <b>SUDOP BRNO, spol. s r.o.</b> Kounicova 26 611 36 Brno			
OBJEDNAVATEL:	Správa železnic, státní organizace, Dílčeděná 1003/7, 110 00 Praha 1 Stavební správa východ (organizační jednotka)	tel. : +420 972 625 804 E-mail: sudop@sudop-brno.cz	
PROFESNÍ SKUPINA:	21 Sdělovací zařízení	VEDOUcí PROF. SKUPINY Ing. Josef Naništa	GENERÁLNÍ ŘEDITEL Ing. Kamil Chmela
ODPOVĚDNÝ PROJ. ZAKÁZKY Ing. Jan Zářecký	ODPOVĚDNÝ PROJ. PS, SO Ing. Lukáš Bari	NAVRHL, VYPRACOVAL Ing. Lukáš Bari	KONTROLOVAL Ing. Josef Naništa
KRAJ: Jihomoravský	POVĚŘENÝ OÚ: Kuřim	STUPEŇ: DUSP+PDPS	
ZVÝŠENÍ TRAKČNÍHO VÝKONU TNS ČEBÍN PS 01-14-01 TNS Čebín, úprava DOK			ZAK. ČÍSLO 20047-01-1020 MĚŘITKO POČET FORMÁTŮ 3 x A4
Žst. Tišnov, obsazení skříní			DATUM: 10/2020 ČÁST DOKUM. D.1.2.1.1 PŘÍLOHA 2.4.02