



TNS Čebín, Provozní budova, 1.PP
M 1:50

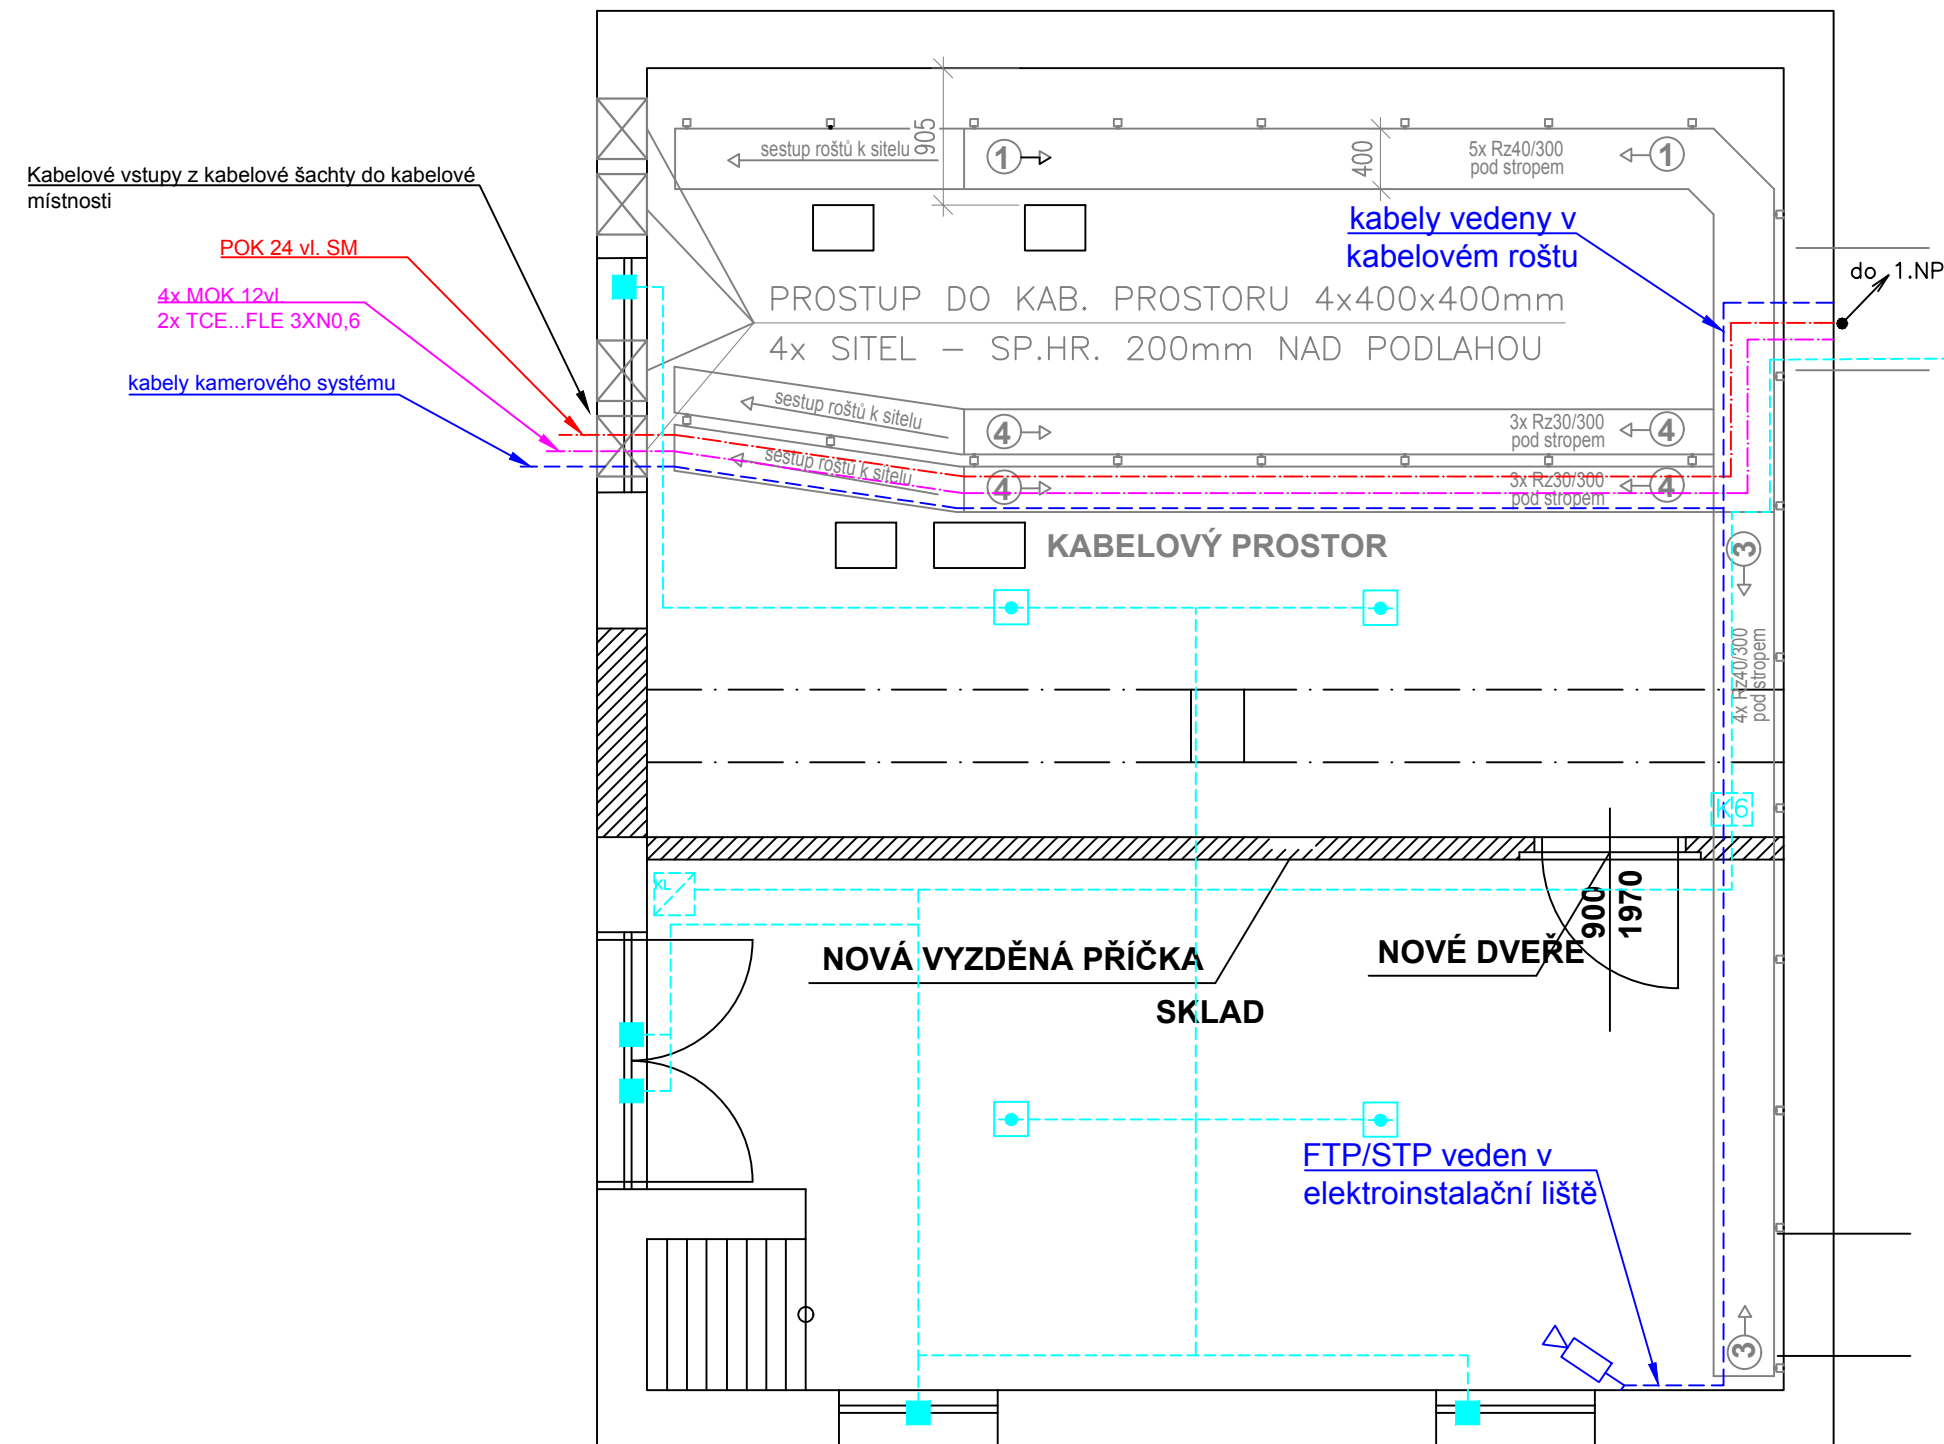

TNS Čebín, Provozní budova, 1.NP
M 1:50

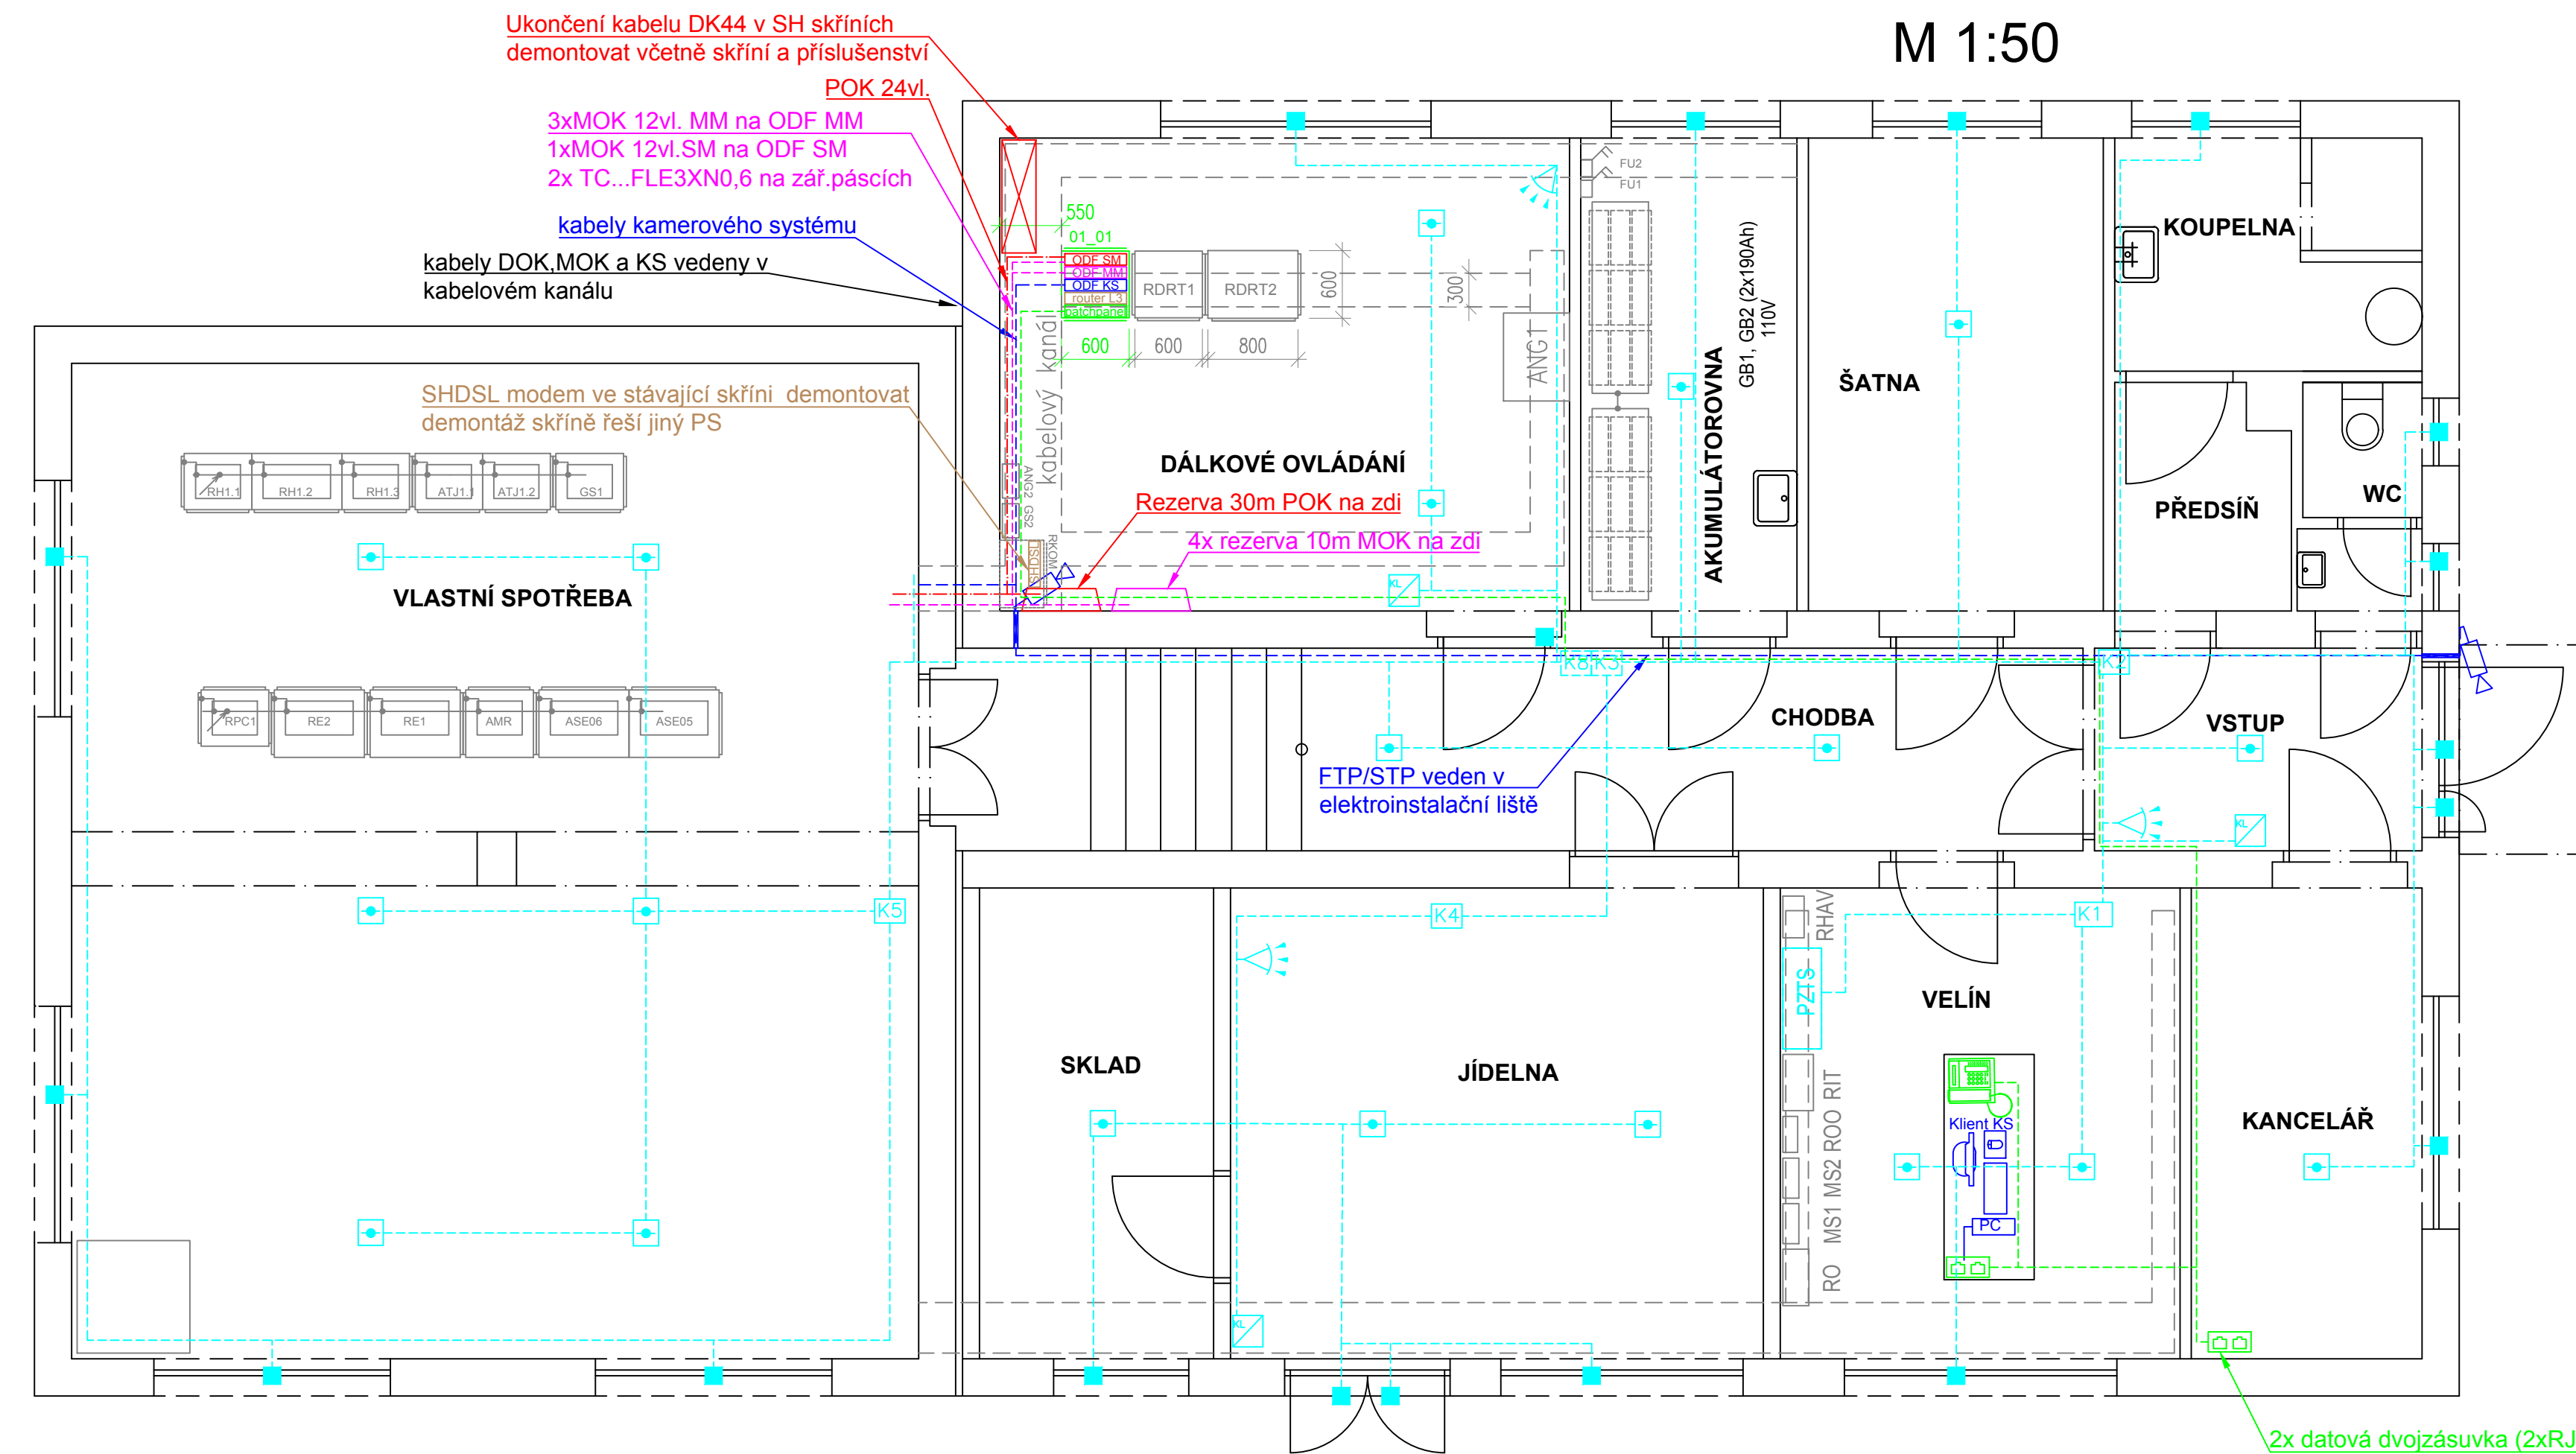

LEGENDA:

- stávající/nové stavební konstrukce
 - PS 01-14-01 TNS Čebín, úprava DOK
 - PS 01-14-02 TNS Čebín, přenosový systém
 - PS 01-14-03 TNS Čebín, místní kabelizace
 - PS 01-14-04 TNS Čebín, PZTS a ZPDP
 - PS 01-14-05 TNS Čebín, kamerový systém
 - PS 01-14-06 TNS Čebín, sdělovací zařízení
 - ostatní technologie
- optický rozvaděč pro ukončení 36 SM vláken
optický rozvaděč pro ukončení 36 MM vláken
optický rozvaděč pro ukončení vláken kamerového systému
IP kamera
datová dvojzásuvka
IP telefon

LEGENDA PZTS:

- duální čidlo
- magnetický kontakt
- ovládací klávesnice
- poplachová siréna
- koncentrátor
- optickokouřový hlásič
- ústředna PZTS
- kabel FTP 4x2x0,5

skříň 19"/47U 600x600mm
POŽADAVKY NA SKŘIŇ:
rozměry: 19"/47U, 600x600mm
dveře: ze dvou stran, oceloplechové, perforované
vybavení skříňe:
1x zemní sběrnice 19"
servisní zásuvkový panel 230V/8x zásuvka
připojení do nn rozvaděče na samostatný jistič 10A
2x vertikální žlab 47U pro uložení kabelů a patchcordů
1x výsuvná police 19"/1U pro servisní účely



| | | | |
|-----------|-------|-------|-----------------|
| REVIZE Č. | DATUM | ZMĚNA | ČÍSLO SOUPRAVY: |
| | | | |
| | | | |
| | | | |

SUDOP BRNO
SUDOP BRNO, spol. s r.o.
Kounicova 26
611 36 Brno

| | | |
|---|---|---|
| OBJEDNAVATEL: | Správa železnic, státní organizace, Dílčedná 1003/7, 110 00 Praha 1 | tel.: +420 972 625 804 E-mail: sudop@sudop-brno.cz |
| PROFESNÍ SKUPINA: | 21 Sdělovací zařízení | VEDOUcí PROF. SKUPINY Ing. Josef Naništa |
| ODPOVĚDNÝ PROJ. ZAKÁZKY Ing. Jan Zářecký | ODPOVĚDNÝ PROJ. PS. SO Ing. Josef Naništa | NAVŘEL, VYPRACOVAL Ing. Josef Naništa |
| KRAJ: Jihomoravský | POVĚŘENÝ OÚ: Kuřim | KONTROLOVAL Ing. Lukáš Bari |
| ZVÝŠENÍ TRAKČNÍHO VÝKONU TNS ČEBÍN PS 01-14-02 TNS Čebín, přenosový systém | | STUPEŇ: DUSP+PDPS |
| TNS Čebín, provozní budova, dispozice zařízení | | ZAK. ČÍSLO 20047-01-1020 |
| | | ARCH. ČÍSLO 2020240017 |
| | | MÉRITKO 1:50 |
| | | POČET FORMÁTŮ 6 x A4 |
| | | DATUM: 10/2020 |
| | | ČÁST DOKUM. D.1.2.1.2 |
| | | PŘÍLOHA 2.3.01 |