


# Žst. Tišnov, budova RZZ

## M 1:50

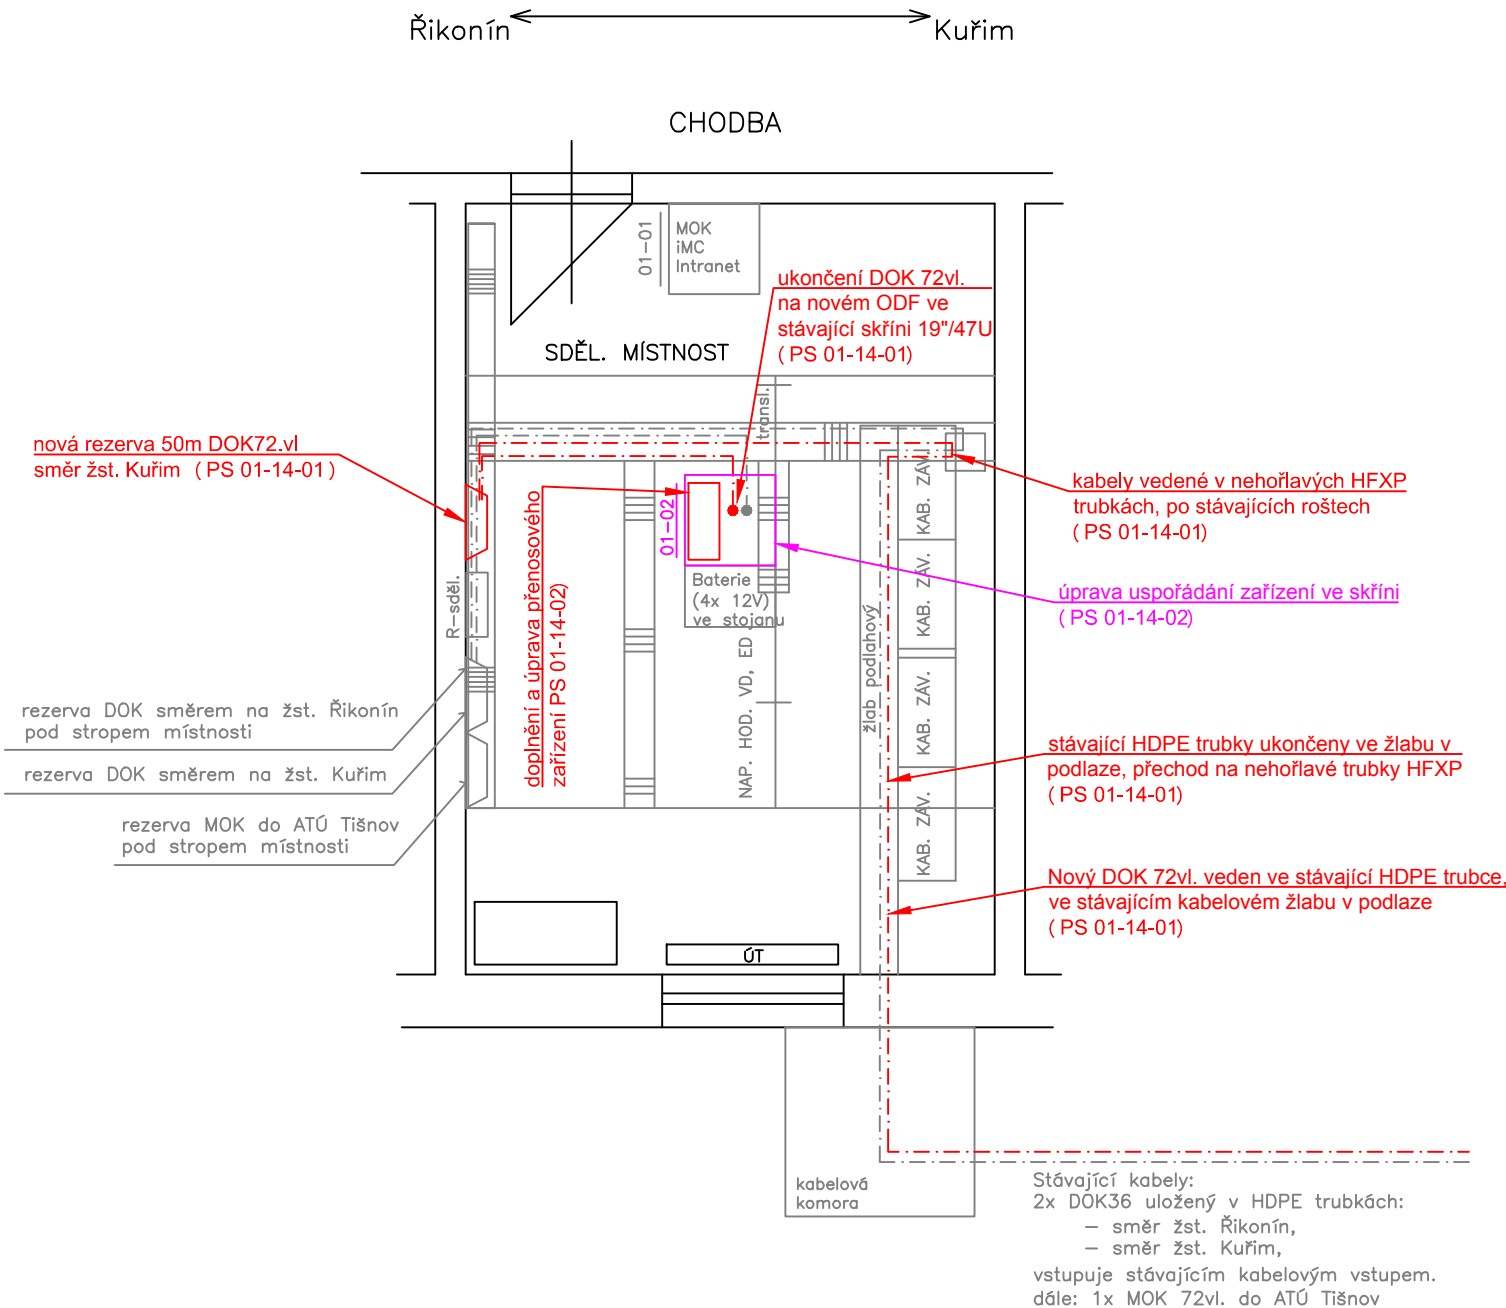

### LEGENDA:

- stávající stavební konstrukce
- sdělovací zařízení nové
- sdělovací zařízení stávající upravované
- stávající sdělovací a ostatní technologie

|           |       |       |                 |
|-----------|-------|-------|-----------------|
|           |       |       | ČÍSLO SOUPRAVY: |
|           |       |       |                 |
|           |       |       |                 |
| REVIZE Č. | DATUM | ZMĚNA |                 |



SUDOP BRNO, spol. s r.o.  
Kounicova 26  
611 36 Brno

|  |                       |                             |                    |
|--|-----------------------|-----------------------------|--------------------|
| OBJEDNAVATEL: Správa železnic, státní organizace, Dílčeděná 1003/7, 110 00 Praha 1 |                       | tel. : +420 972 625 804     |                    |
| Stavební správa východ (organizační jednotka)                                      |                       | E-mail: sudop@sudop-brno.cz |                    |
| PROFESNÍ SKUPINA:  | 21 Sdelovací zařízení | VEDOUcí PROF. SKUPINY       | Ing. Josef Naništa |
| ODPOVĚDNÝ PROJ. ZAKÁZKY  |                       | KONTROLOVAL                 |                    |
| Ing. Jan Zářecký   |                       | Ing. Lukáš Bari             |                    |
| ODPOVĚDNÝ PROJ. PS, SO   |                       | KRAJ: Jihomoravský          |                    |
| Ing. Josef Naništa   |                       | POVĚŘENÝ OÚ: Kuřim          |                    |
| NAVRHL, VYPRACOVAL   |                       | STUPEŇ: DUSP+PDPS           |                    |
| Ing. Josef Naništa   |                       | ZAK. ČÍSLO                  |                    |
|  |                       | 20047-01-1020               |                    |
|  |                       | ARCH. ČÍSLO                 |                    |
|  |                       | 2020240017                  |                    |
|  |                       | MĚŘÍTKO                     |                    |
|  |                       | 1:50                        |                    |
|  |                       | POČET FORMÁTŮ               |                    |
|  |                       | 2 x A4                      |                    |
|  |                       | DATUM:                      |                    |
|  |                       | 10/2020                     |                    |
|  |                       | ČÁST DOKUM.                 |                    |
|  |                       | D.1.2.1.2                   |                    |
|  |                       | PŘÍLOHA                     |                    |
|  |                       | 2.3.03                      |                    |

ZVÝŠENÍ TRAKČNÍHO VÝKONU TNS ČEBÍN  
PS 01-14-02 TNS Čebín, přenosový systém

Žst. Tišnov, RZZ, dispozice zařízení - nový stav