



Rozvaděč osvětlení v provozní budově RO

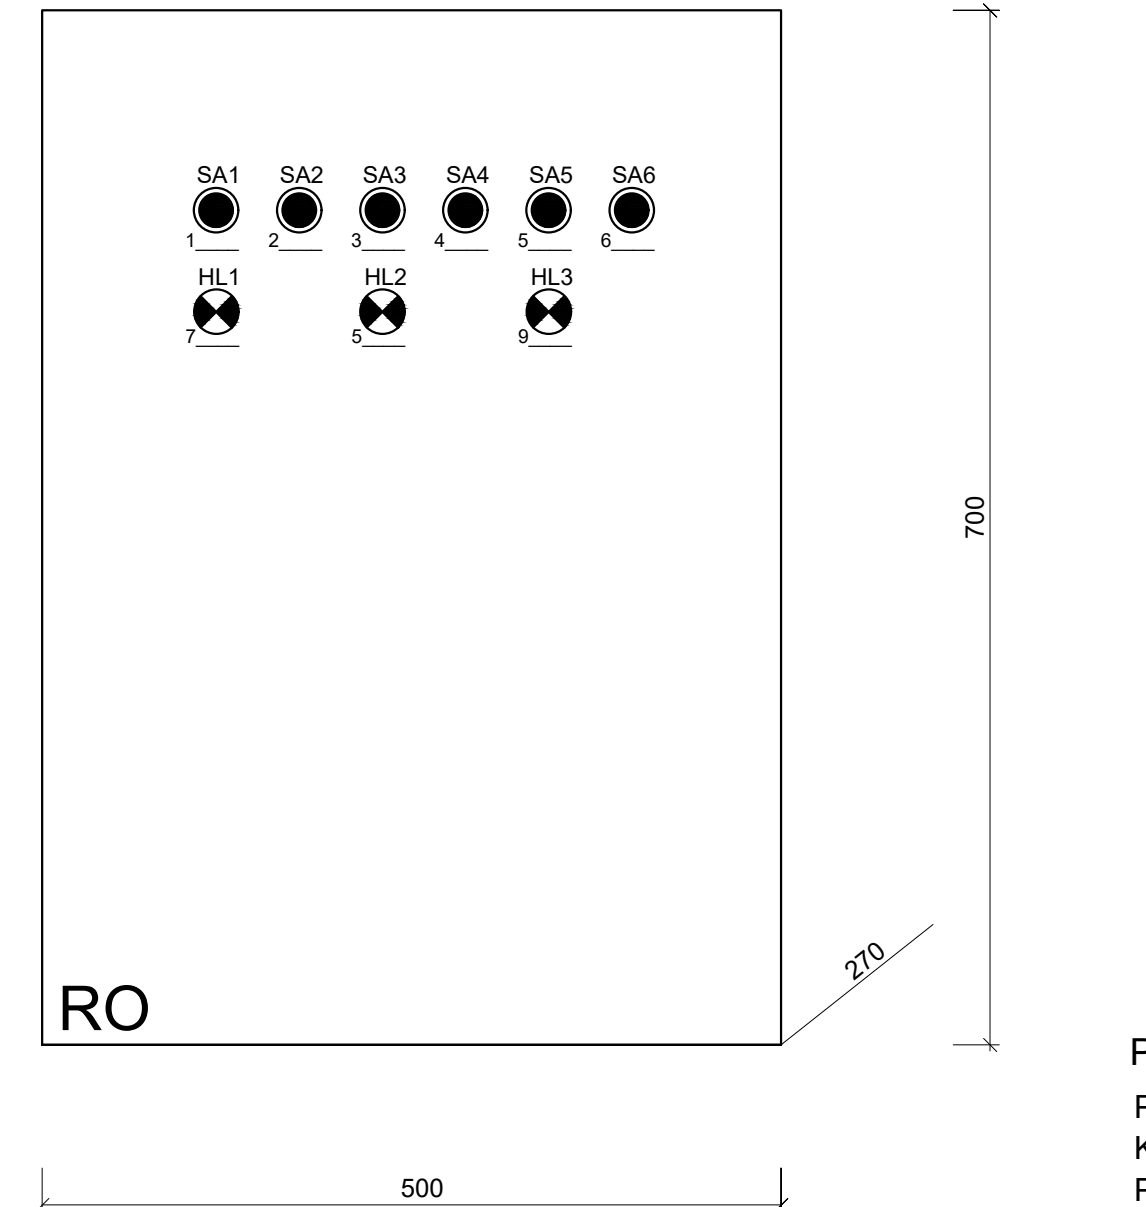

- Soupis štítků :
- 1 ZAP - S1, S2, S3, OS5.2, OS5.3 - R110kV
 - 2 VYP - S1, S2, S3, OS5.2, OS5.3 - R110kV
 - 3 ZAP - OS1 - OS5.1, S4, S5 - přístupová cesta
 - 4 VYP - OS1 - OS5.1, S4, S5 - přístupová cesta
 - 5 ZAP - REZERVA
 - 6 VYP - REZERVA
 - 7 SIG. ZAP - S1, S2, S3, OS5.2, OS5.3 - R110kV
 - 8 SIG. ZAP - OS1 - OS5.1, S4, S5 - přístupová cesta
 - 9 SIG. ZAP - REZERVA


POZNÁMKA :

Provedení : Plastový rozvaděč RO (500 x 700 x 270) - např. ARIA75 + závěsy pro upevnění na stěnu
Krytí : IP 66, po otevření dveří IP 20
Prostředí : normální
Nátěr : RAL 7035, světle šedá
Přívod : SPODEM přes průchodky
Vývody : SPODEM přes průchodky
Pomocné napětí : 230 V AC, 24V DC
Ochrana při poruše : Automatickým odpojením od zdroje dle ČSN 33 2000-4-41 ed.2

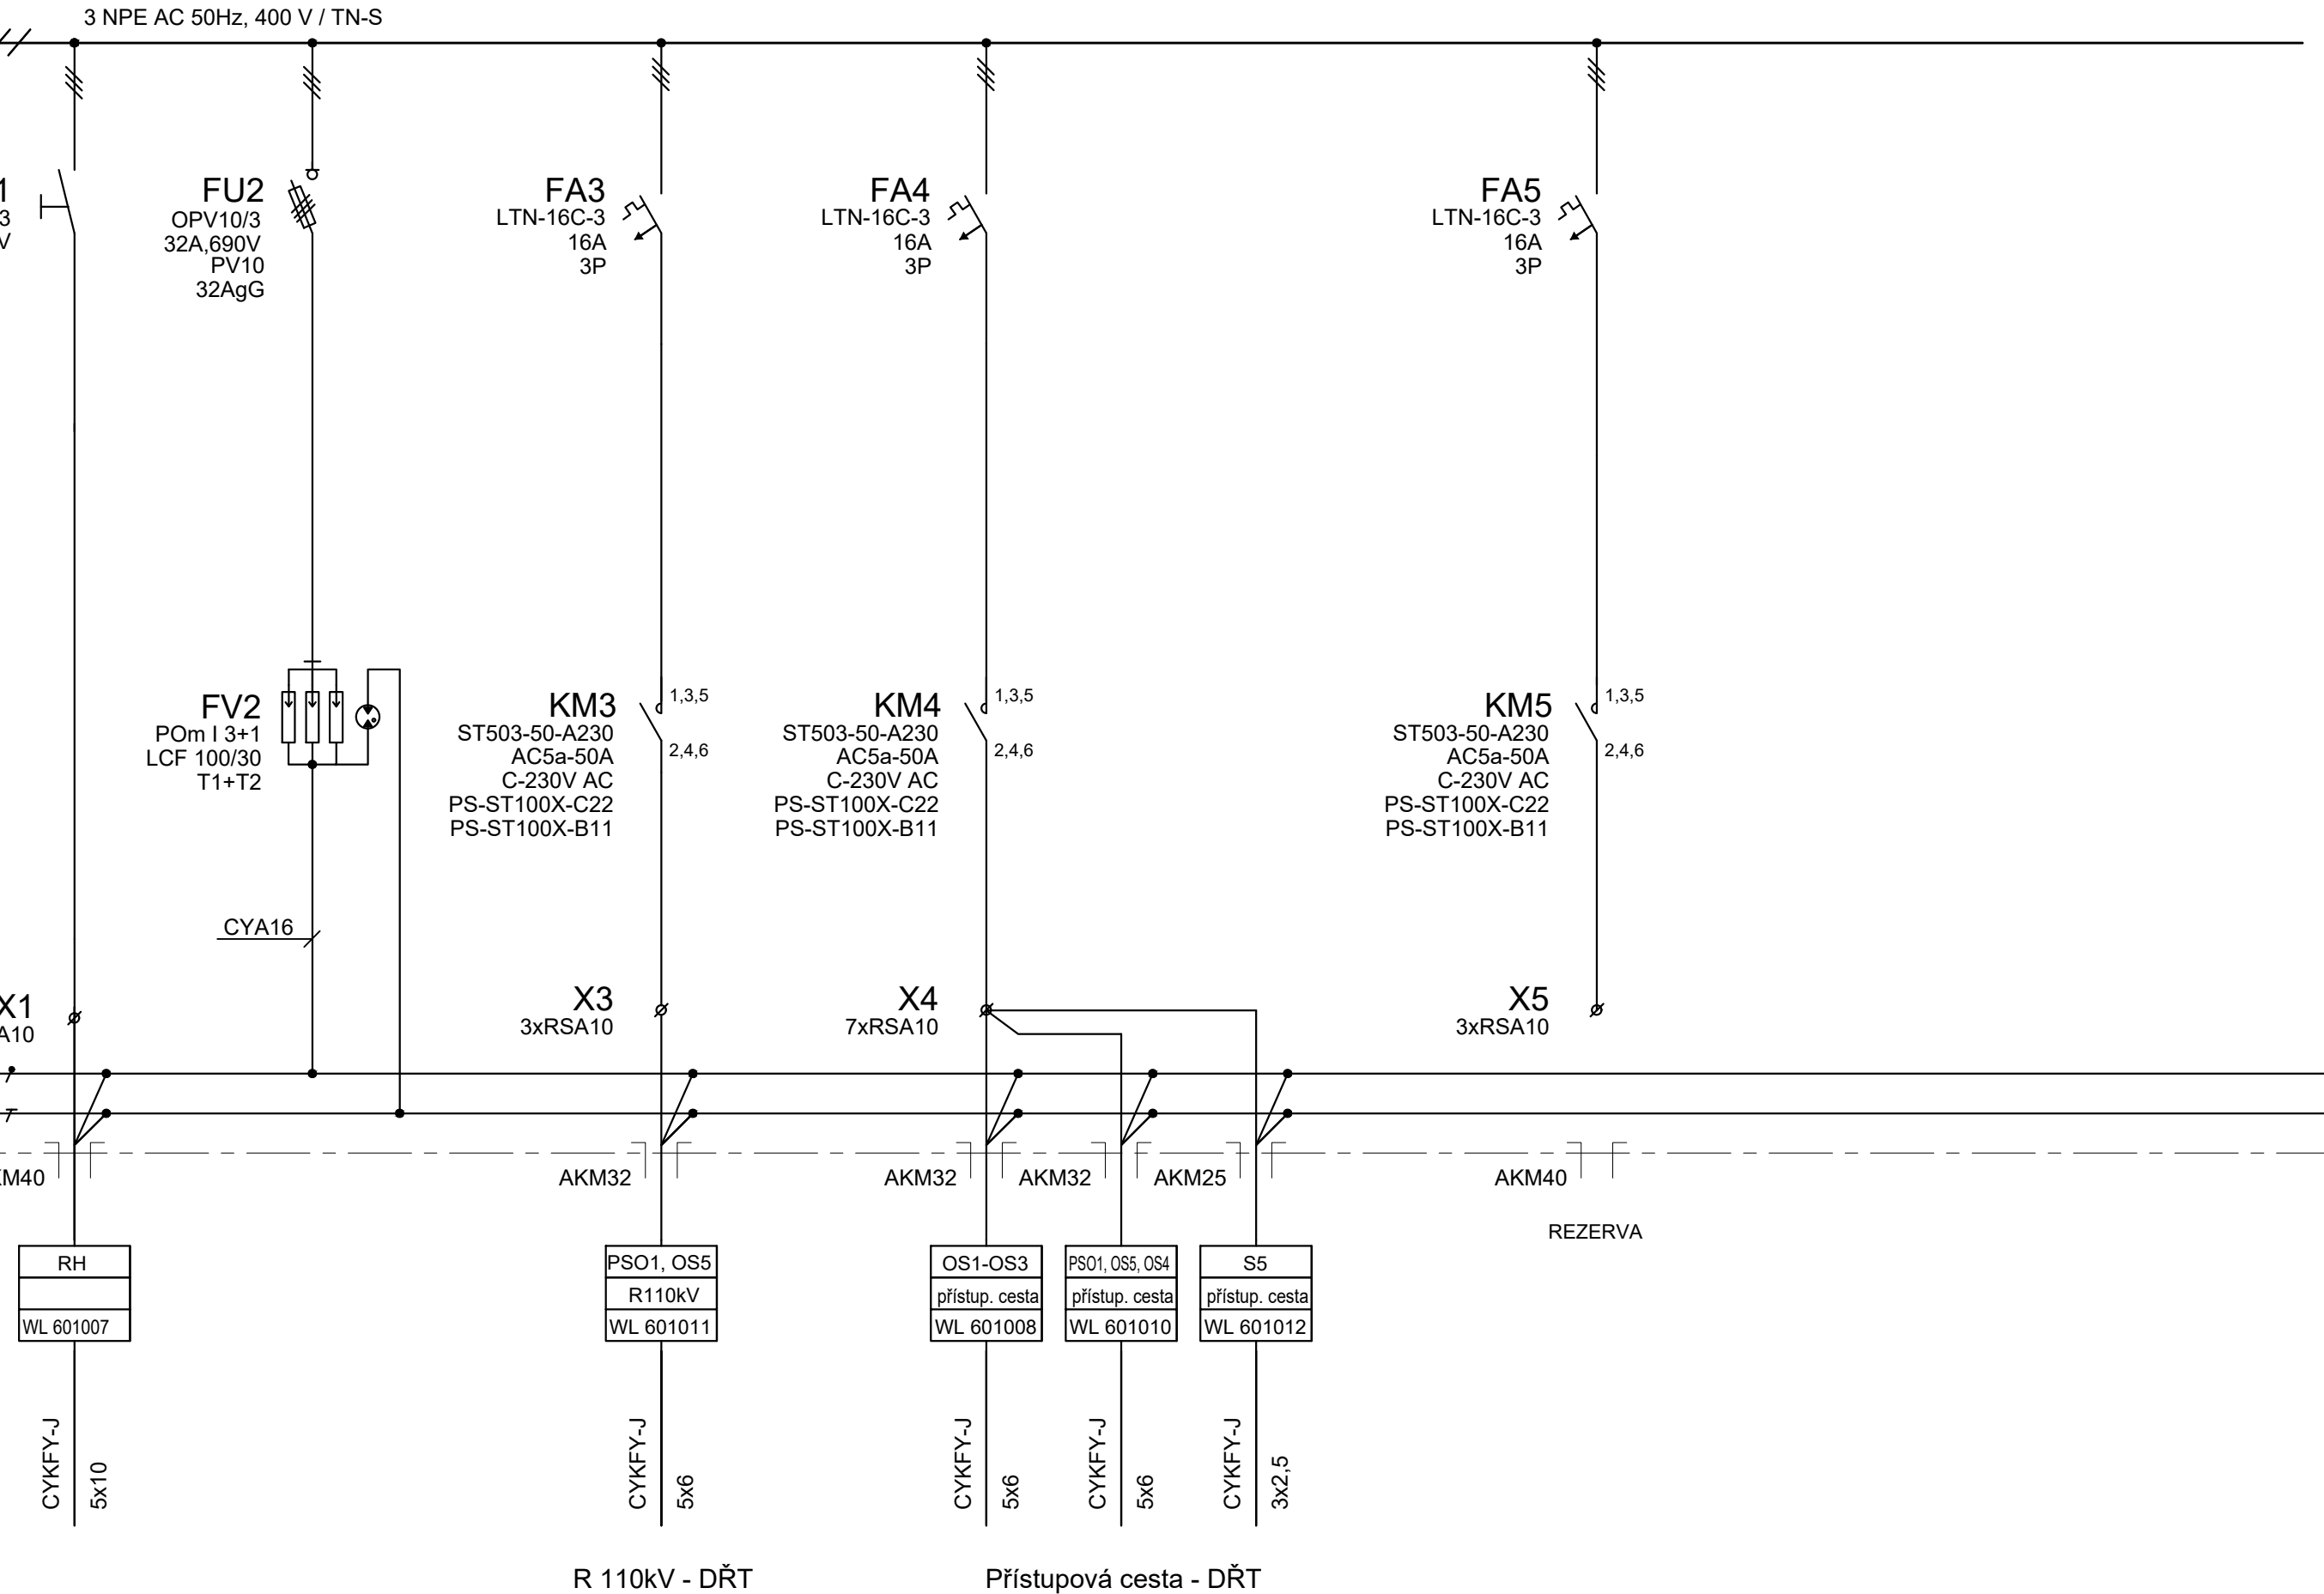


R 110kV - DŘT

Přístupová cesta - DŘT

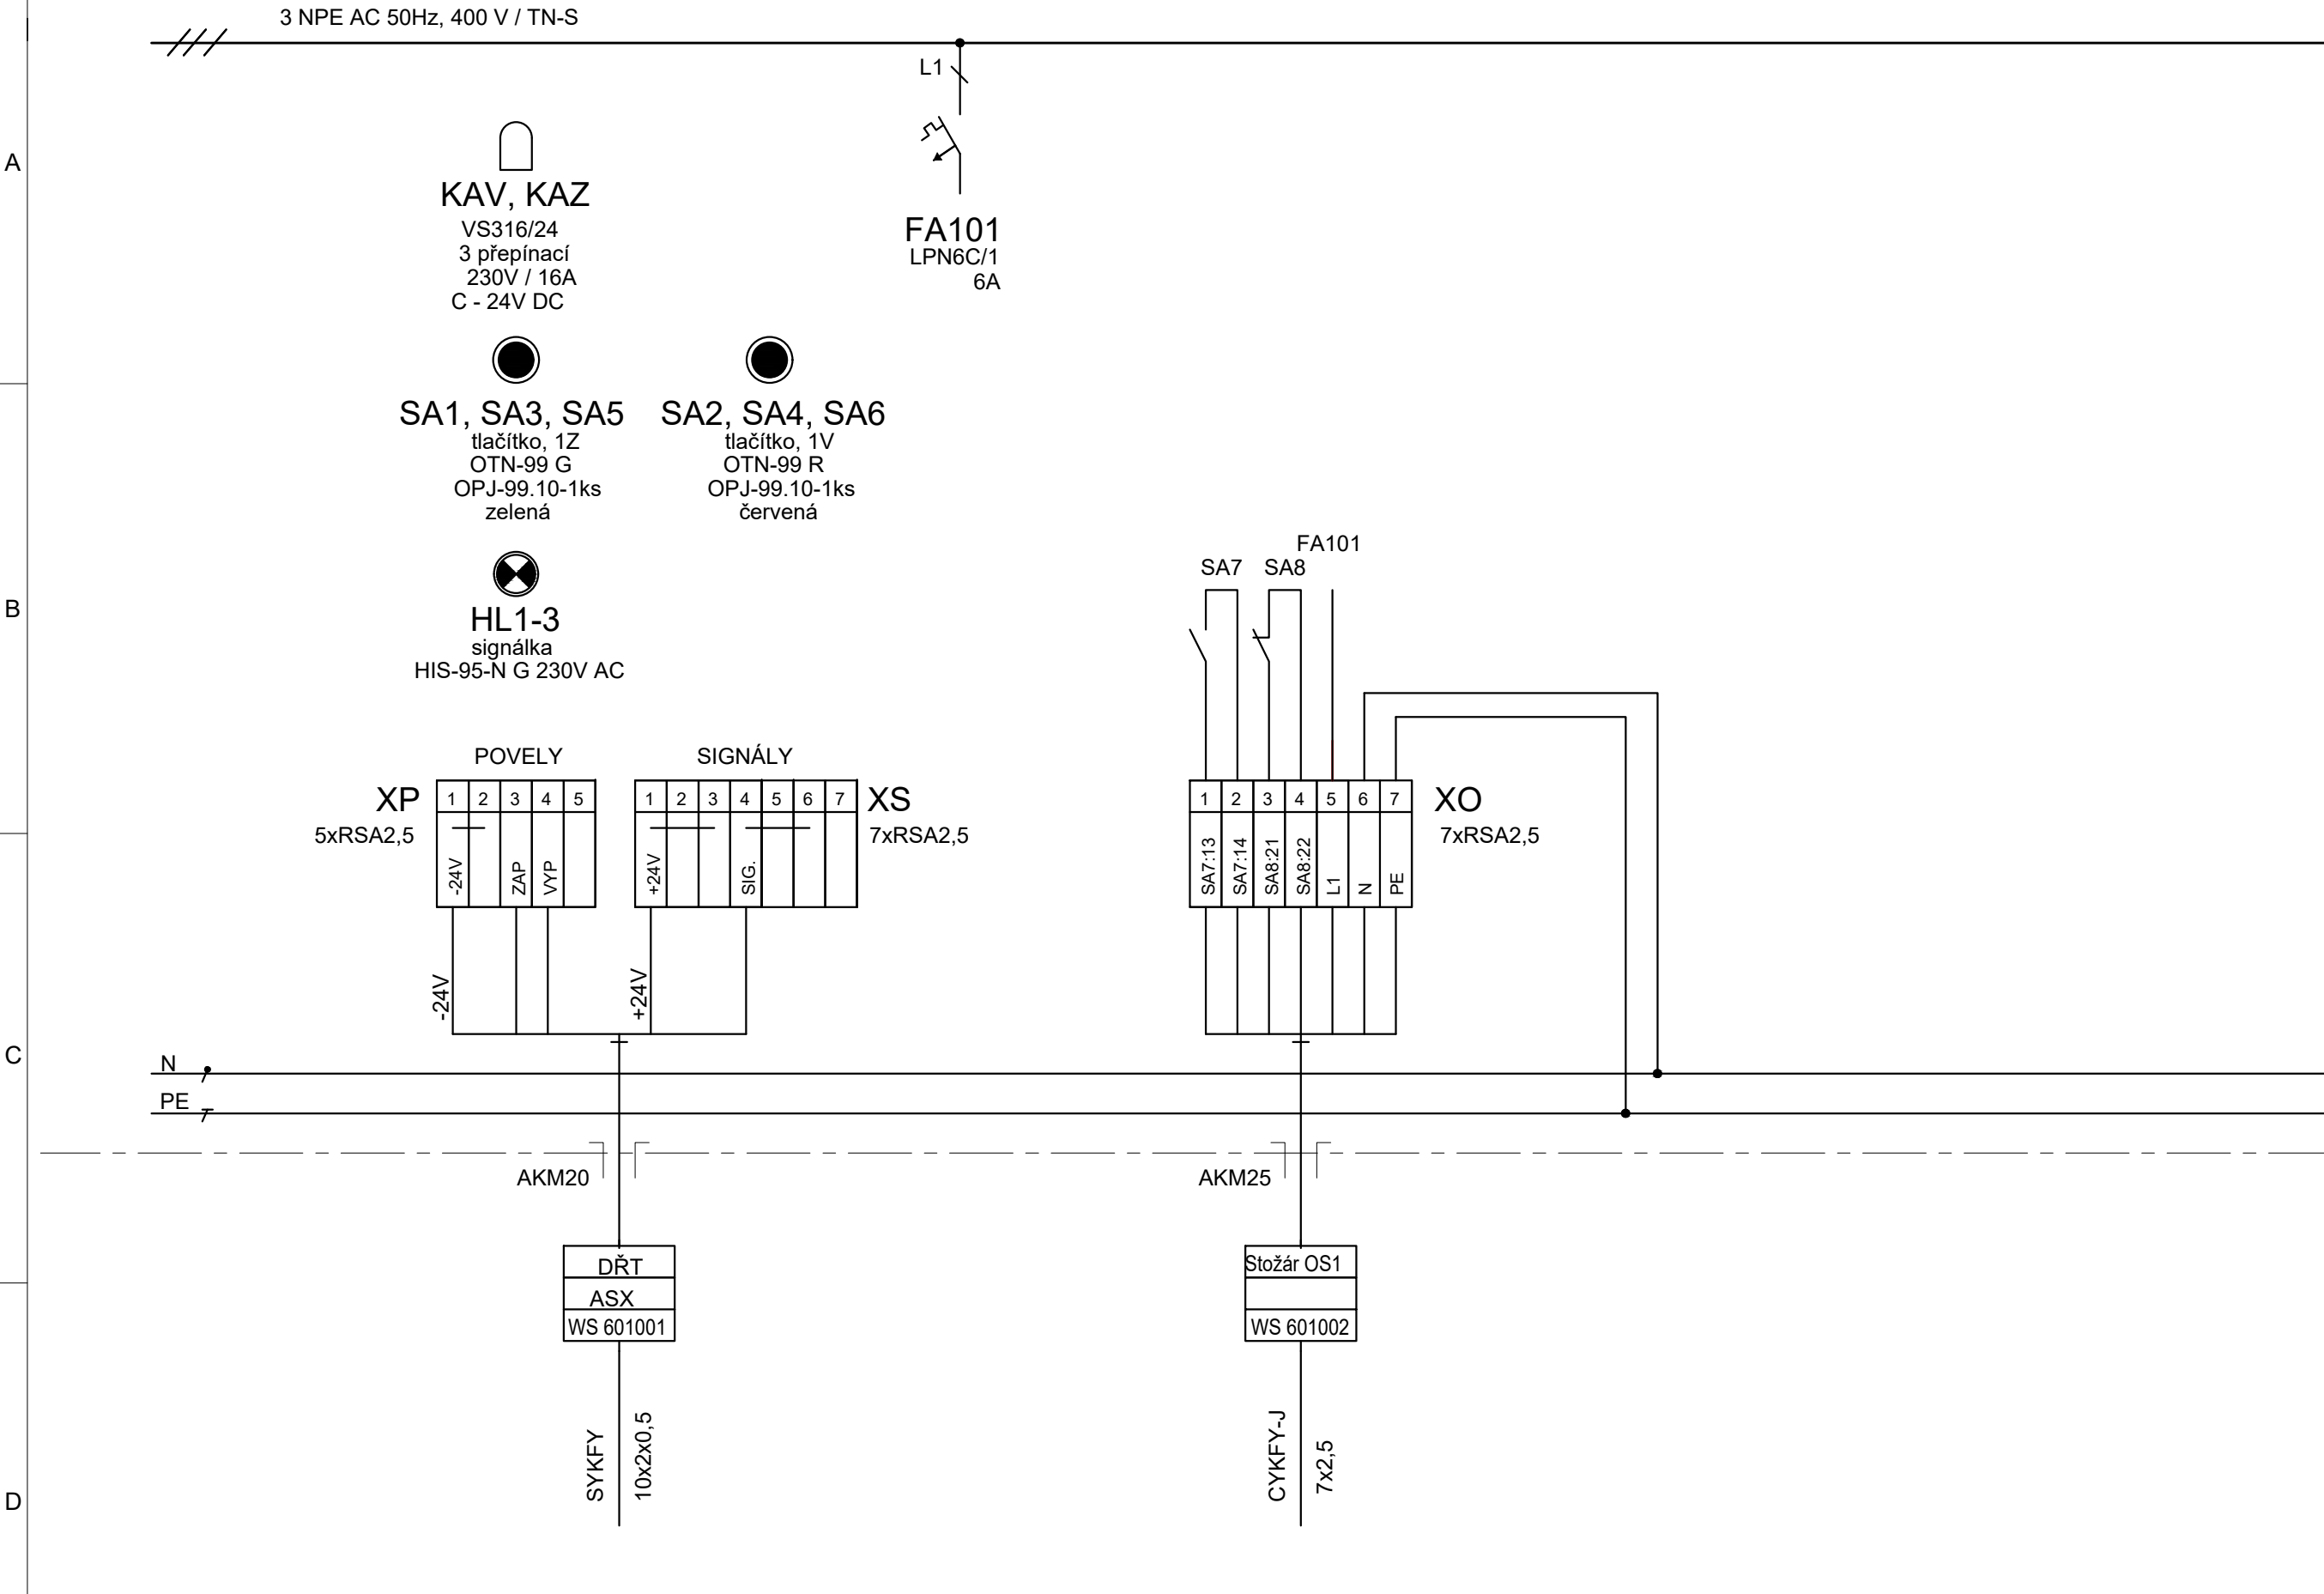

R 110kV - DŘT

Přístupová cesta - DŘT

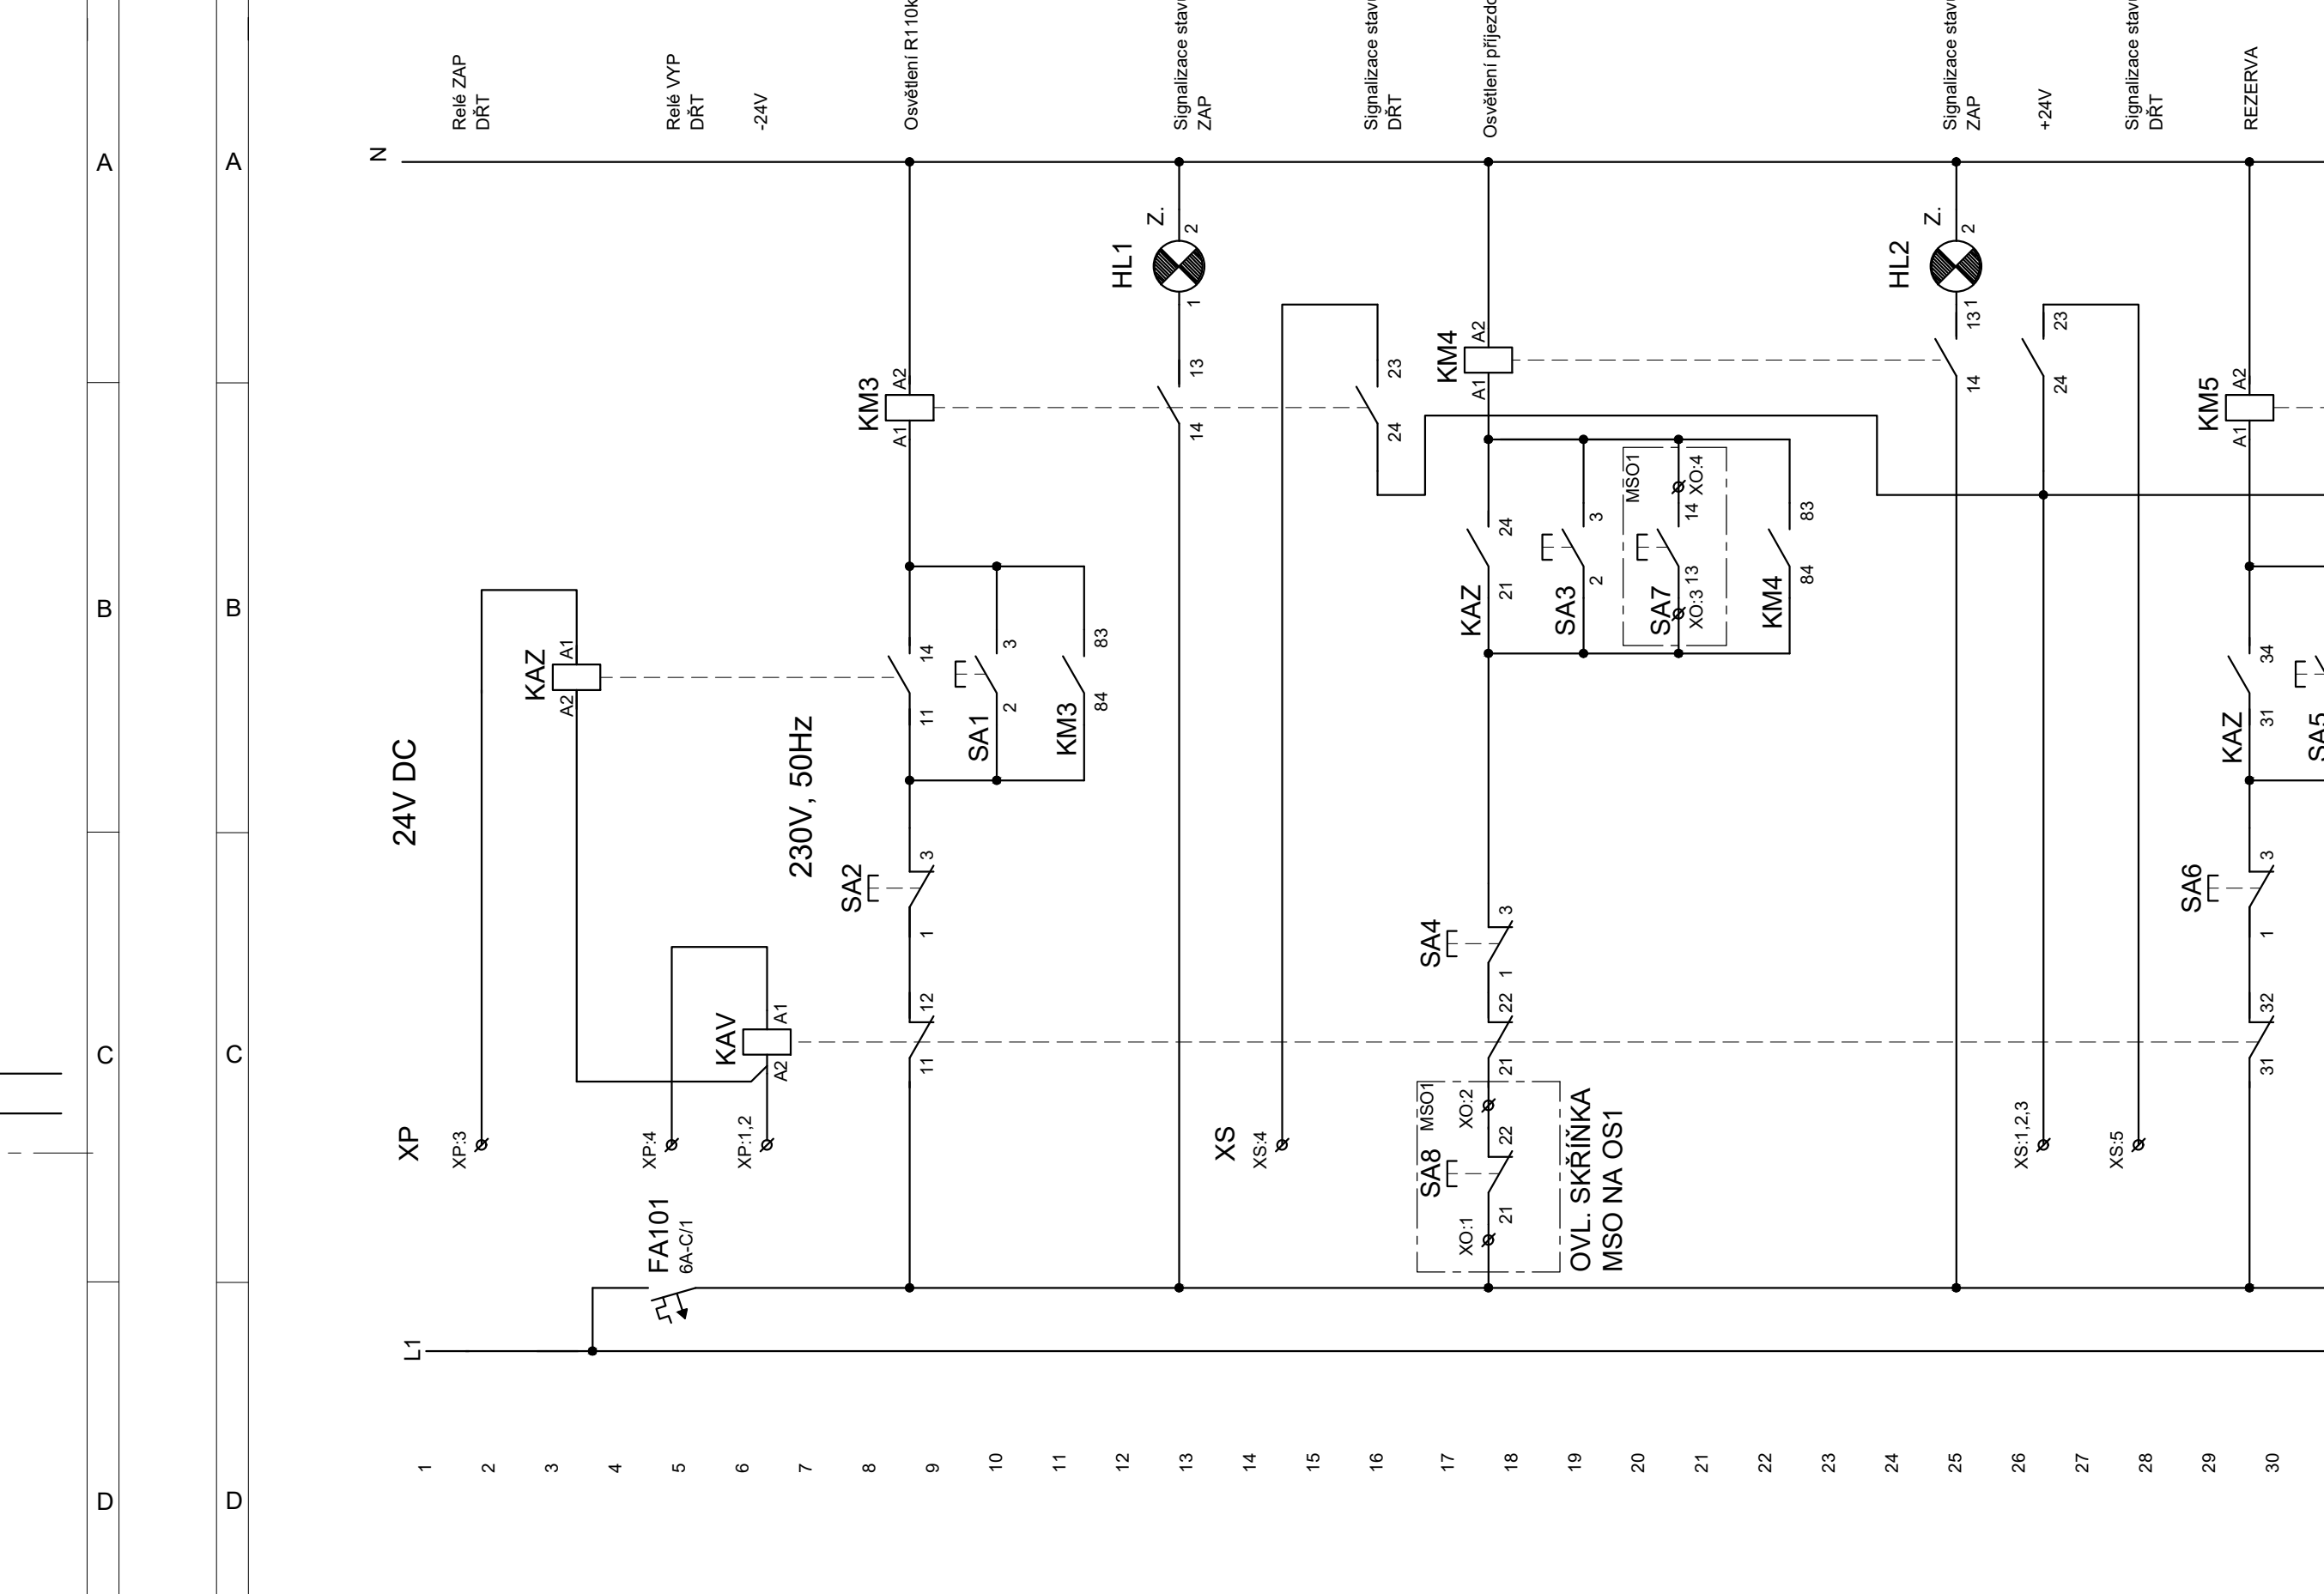

R 110kV - DŘT

Přístupová cesta - DŘT