


DISPOZICE PROVOZNÍ BUDOVY SPS SÁZAVKA

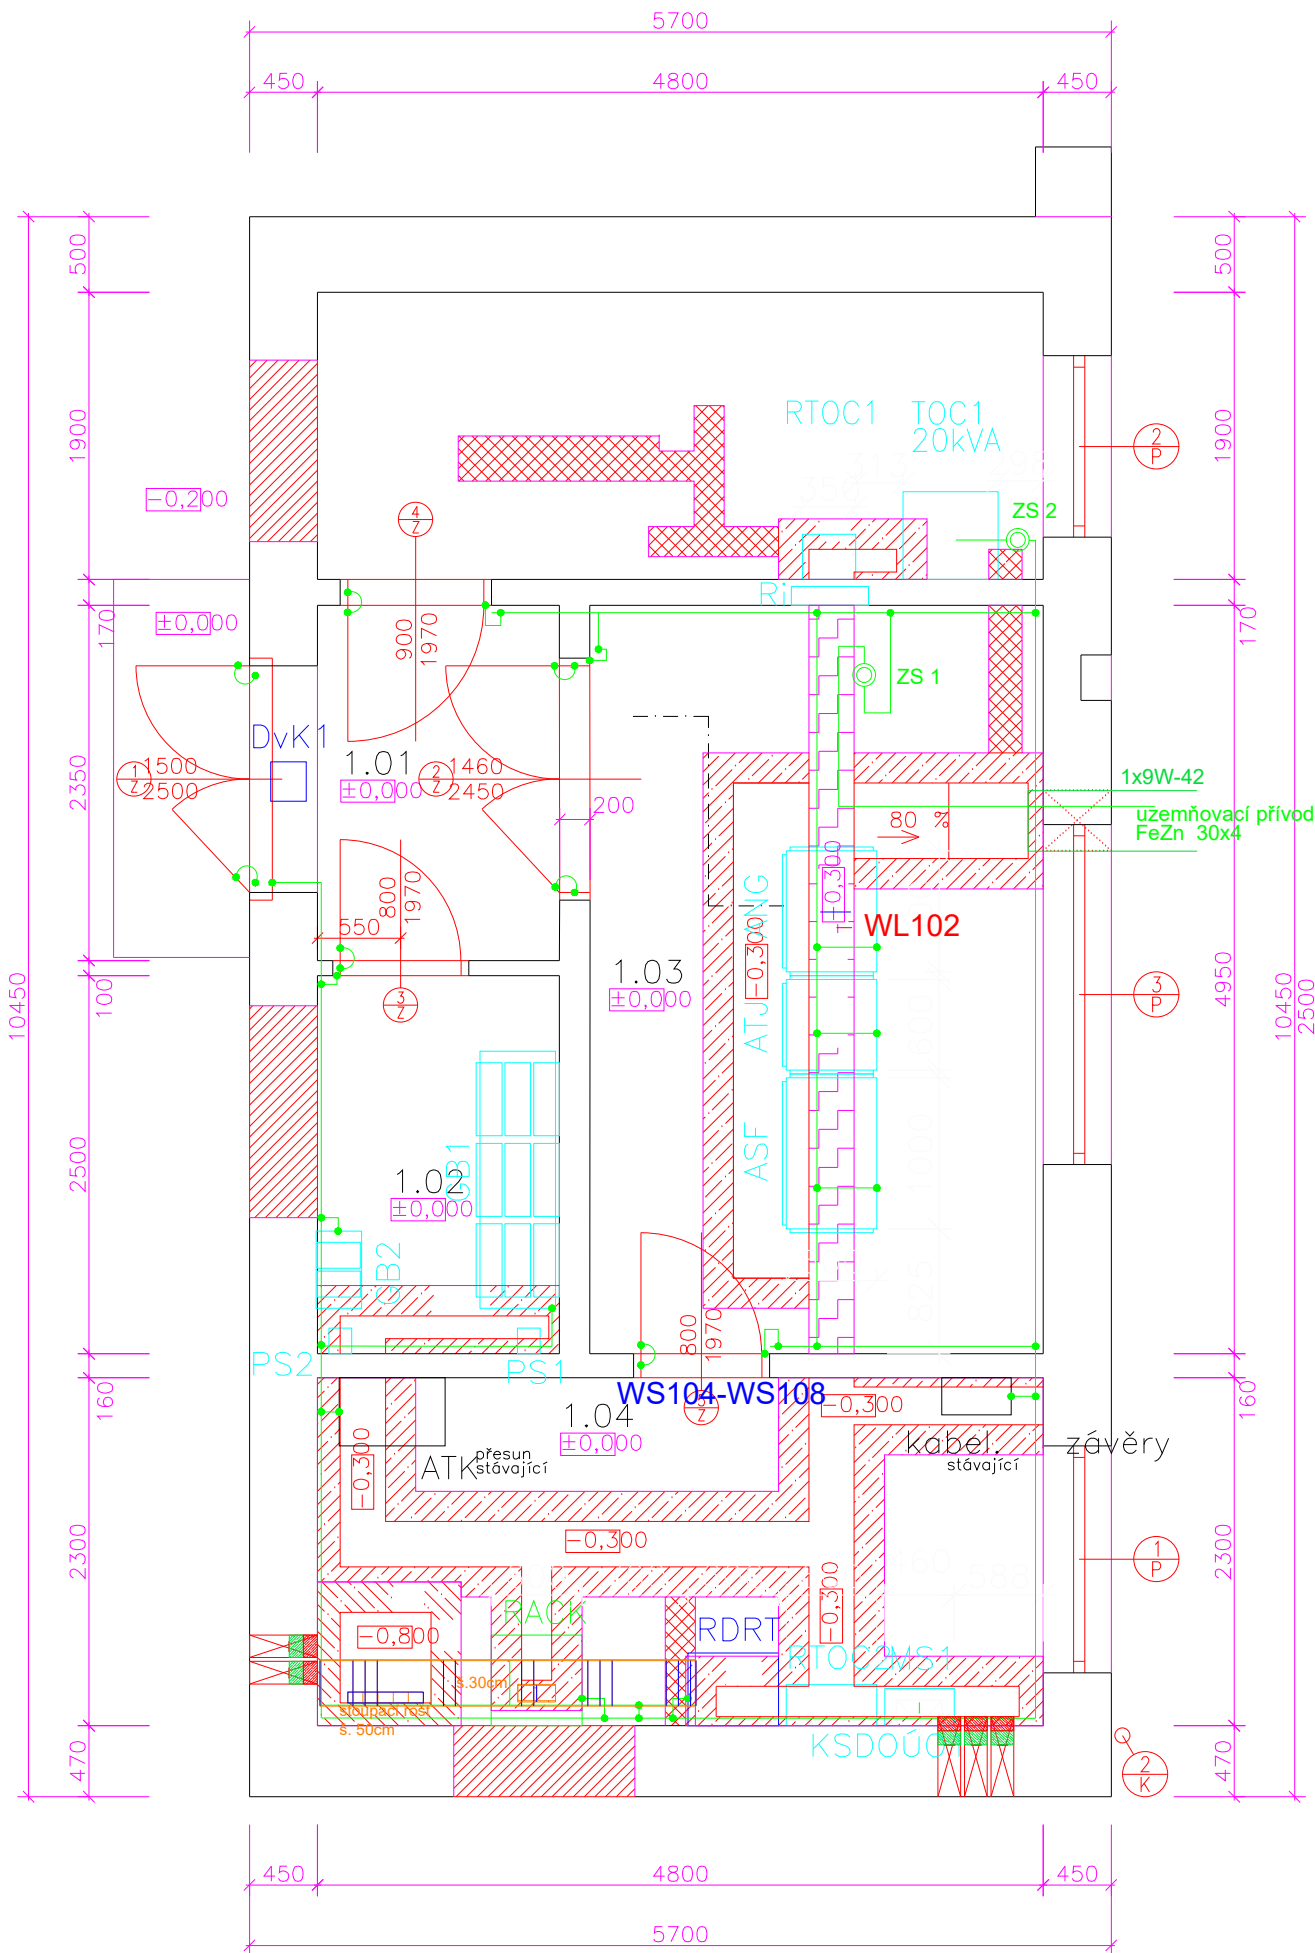

			ČÍSLO SOUPRAVY:
REVIZE Č.	DATUM	ZMĚNA	



SUDOP BRNO, spol. s r.o.  
Kounicova 26  
611 36 Brno

OBJEDNAVATEL:	Správa železnic, státní organizace, Dílčďdňň 1003/7, 110 00 Praha 1 Stavební správa východ (organizační jednotka)		tel. : +420 972 625 804 E-mail: sudop@sudop-brno.cz	
PROFESNÍ SKUPINA:	24 Silnoproud	VEDOUCÍ PROF. SKUPINY Ing. Jan Zářecký <i>Galuch</i>	GENERÁLNÍ ŘEDITEL Ing. Kamil Chmela	
ODPOVĚDNÝ PROJ. ZAKÁZKY Ing. Jan Zářecký <i>Galuch</i>	ODPOVĚDNÝ PROJ. PS, SO Ing. Jan Zářecký <i>Galuch</i>	NAVRHL, VYPRACOVAL Jindřich Lukašík <i>Lukašík</i>	KONTROLOVAL Hynek Máče <i>Máče</i>	
KRAJ: Jihomoravský/Vysočina		POVĚŘENÝ OÚ: Tišnov – Golčův Jeníkov	STUPEŇ: DUSP+PDPS	
ZVÝŠENÍ TRAKČNÍHO VÝKONU TNS ČEBÍN PS 40-05-01 TNS Golčův Jeníkov zařídění DRT, SKR a MŘS - doplnění			ZAK. ČÍSLO 20047-01-1020	ARCH. ČÍSLO 2020240017
			MĚRITKO	POČET FORMÁTŮ 2xA4
Dispozice SpS Sázavka			DATUM:	10/2020
			ČÁST DOKUM. D.1.3.1	PŘÍLOHA 5