


PS 90-05-02

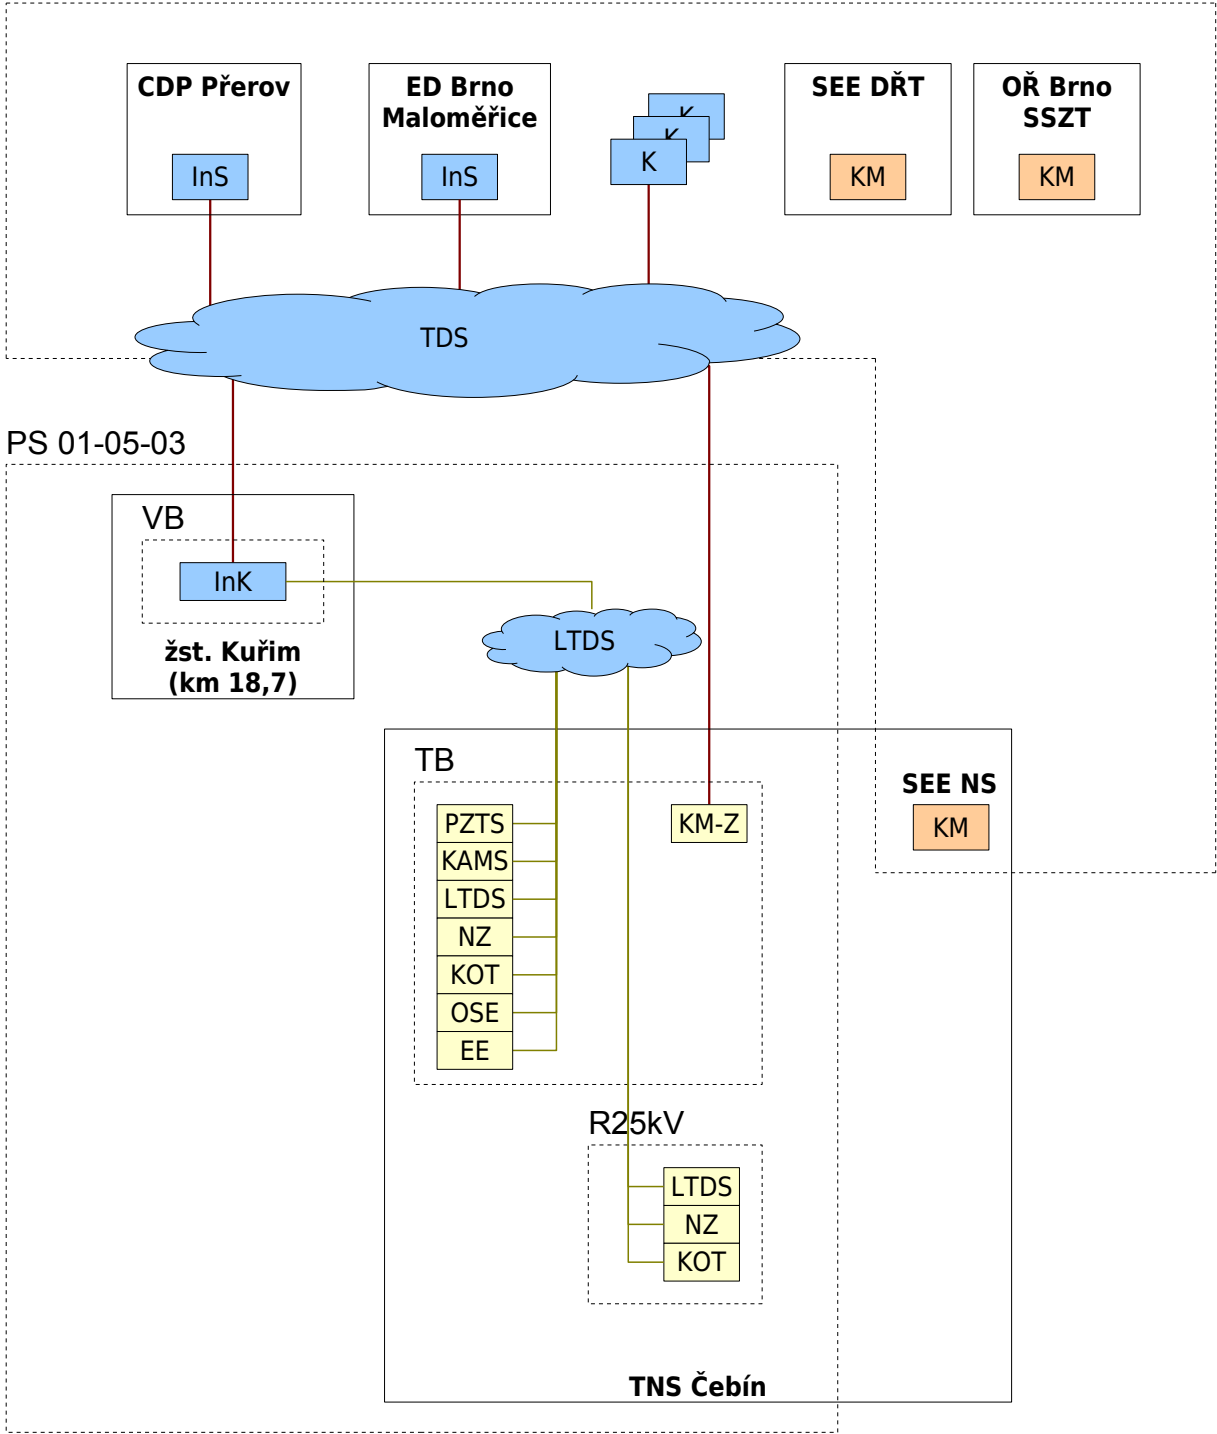

Legenda:


Nově připojovaný TLS
Nové zařízení
Doplňované / upravované zařízení
Stávající zařízení

- Ethernet síť TDS
- Ethernet síť LTDS

- PZTSpoplachové zabezpečovací a tísňové systémy
- KAMSkamerové systémy
- NZnapájecí zdroje s možností dálkového dohledu
- KOTkotelny, vzduchotechnika, klimatizace
- LTDSprvky lokální technologická datové sítě
- InSIntegrační server
- InKIntegrační koncentrátor
- Kklientské pracoviště
- KMmobilní klientské pracoviště
- TDStechnologická datová síť
- KM-Zzásuvka pro mobilního klienta



			ČÍSLO SOUPRAVY:
REVIZE Č.	DATUM	ZMĚNA	



SUDOP BRNO, spol. s r.o.
Kounicova 26
611 36 Brno

OBJEDNAVATEL:	Správa železnic, státní organizace, Dlážděná 1003/7, 110 00 Praha 1 Stavební správa východ (organizační jednotka)		tel. : +420 972 625 804 E-mail: sudop@sudop-brno.cz	
PROFESNÍ SKUPINA:	24 Silnoproud	VEDOUcí PROF. SKUPINY Ing. Jan Zářecký	GENERÁLNÍ ŘEDITEL Ing. Kamil Chmela	
ODPOVĚDNÝ PROJ. ZAKÁZKY Ing. Jan Zářecký	ODPOVĚDNÝ PROJ. PS, SO Ing. Jan Zářecký	NAVRHL, VYPRACOVAL Ing. Radek Zezula, Ph.D.	KONTROLOVAL Ing. Rostislav Fitz	
KRAJ: Jihomoravský/Vysočina		POVĚŘENÝ OÚ: Tišnov – Golčův Jeníkov	STUPEŇ: DUSP+PDPS	
ZVÝŠENÍ TRAKČNÍHO VÝKONU TNS ČEBÍN PS 90-05-02 Doplnění InS a K systému DDTS ŽDC			ZAK. ČÍSLO 20047-01-1020	ARCH. ČÍSLO 2020240017
			MĚŘÍTKO	POČET FORMÁTŮ
Přehledové schema DDTS ŽDC			DATUM: 10/2020	
			ČÁST DOKUM. D.1.3.1.9	PŘÍLOHA 2.1