




PŮDORYS - KABELOVÝ PROSTOR

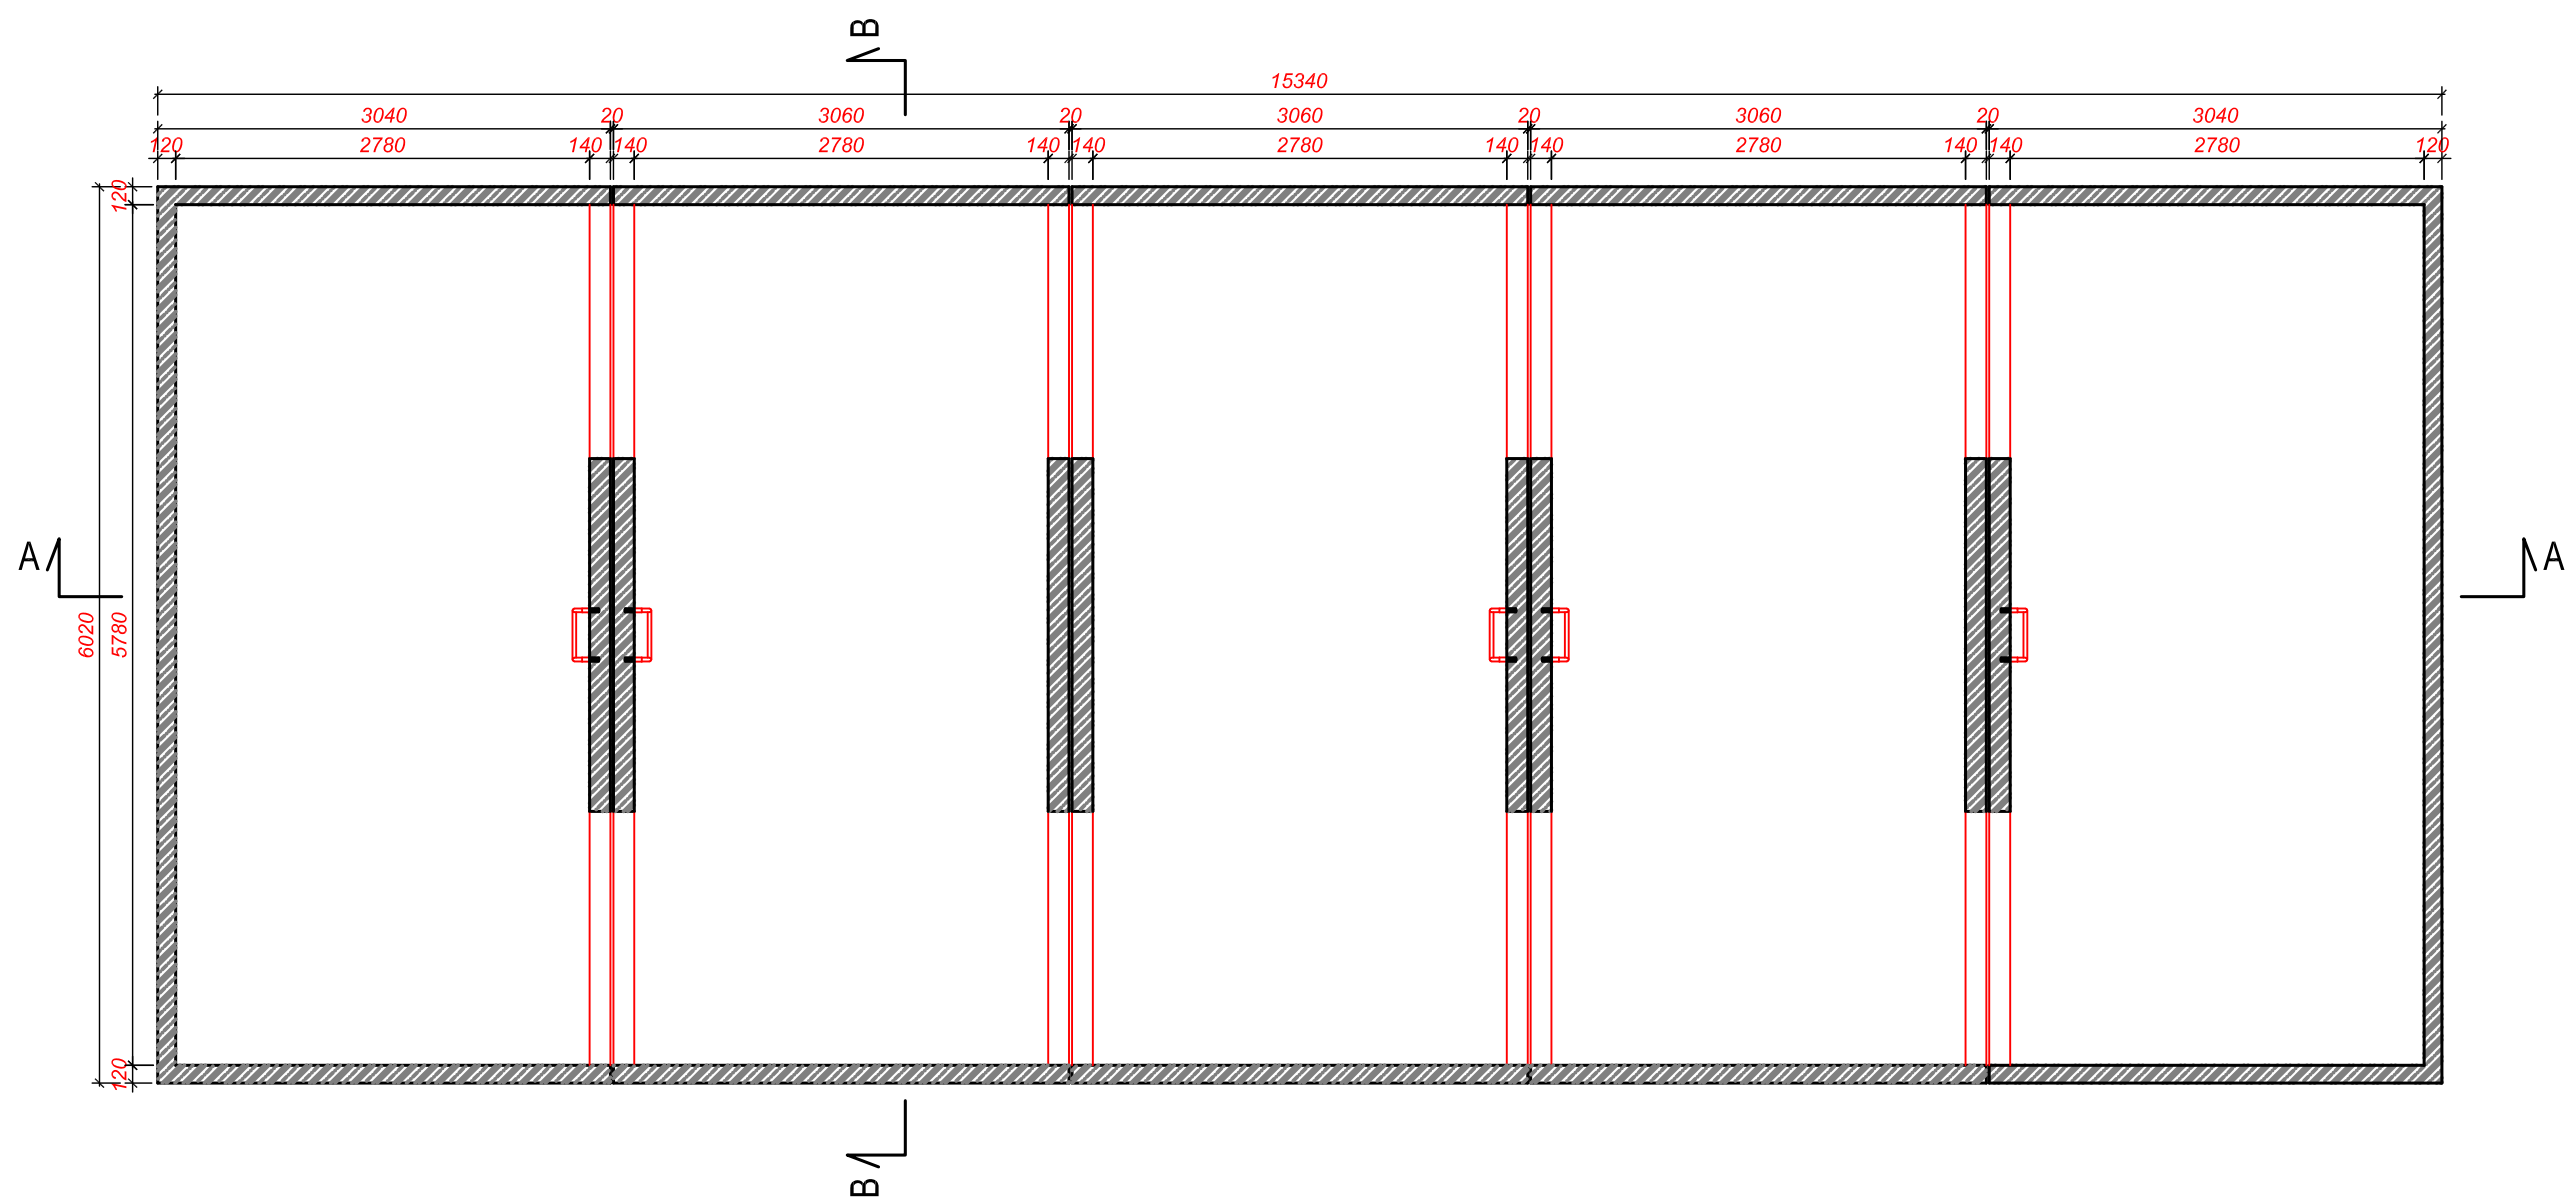


ŘEZ A-A

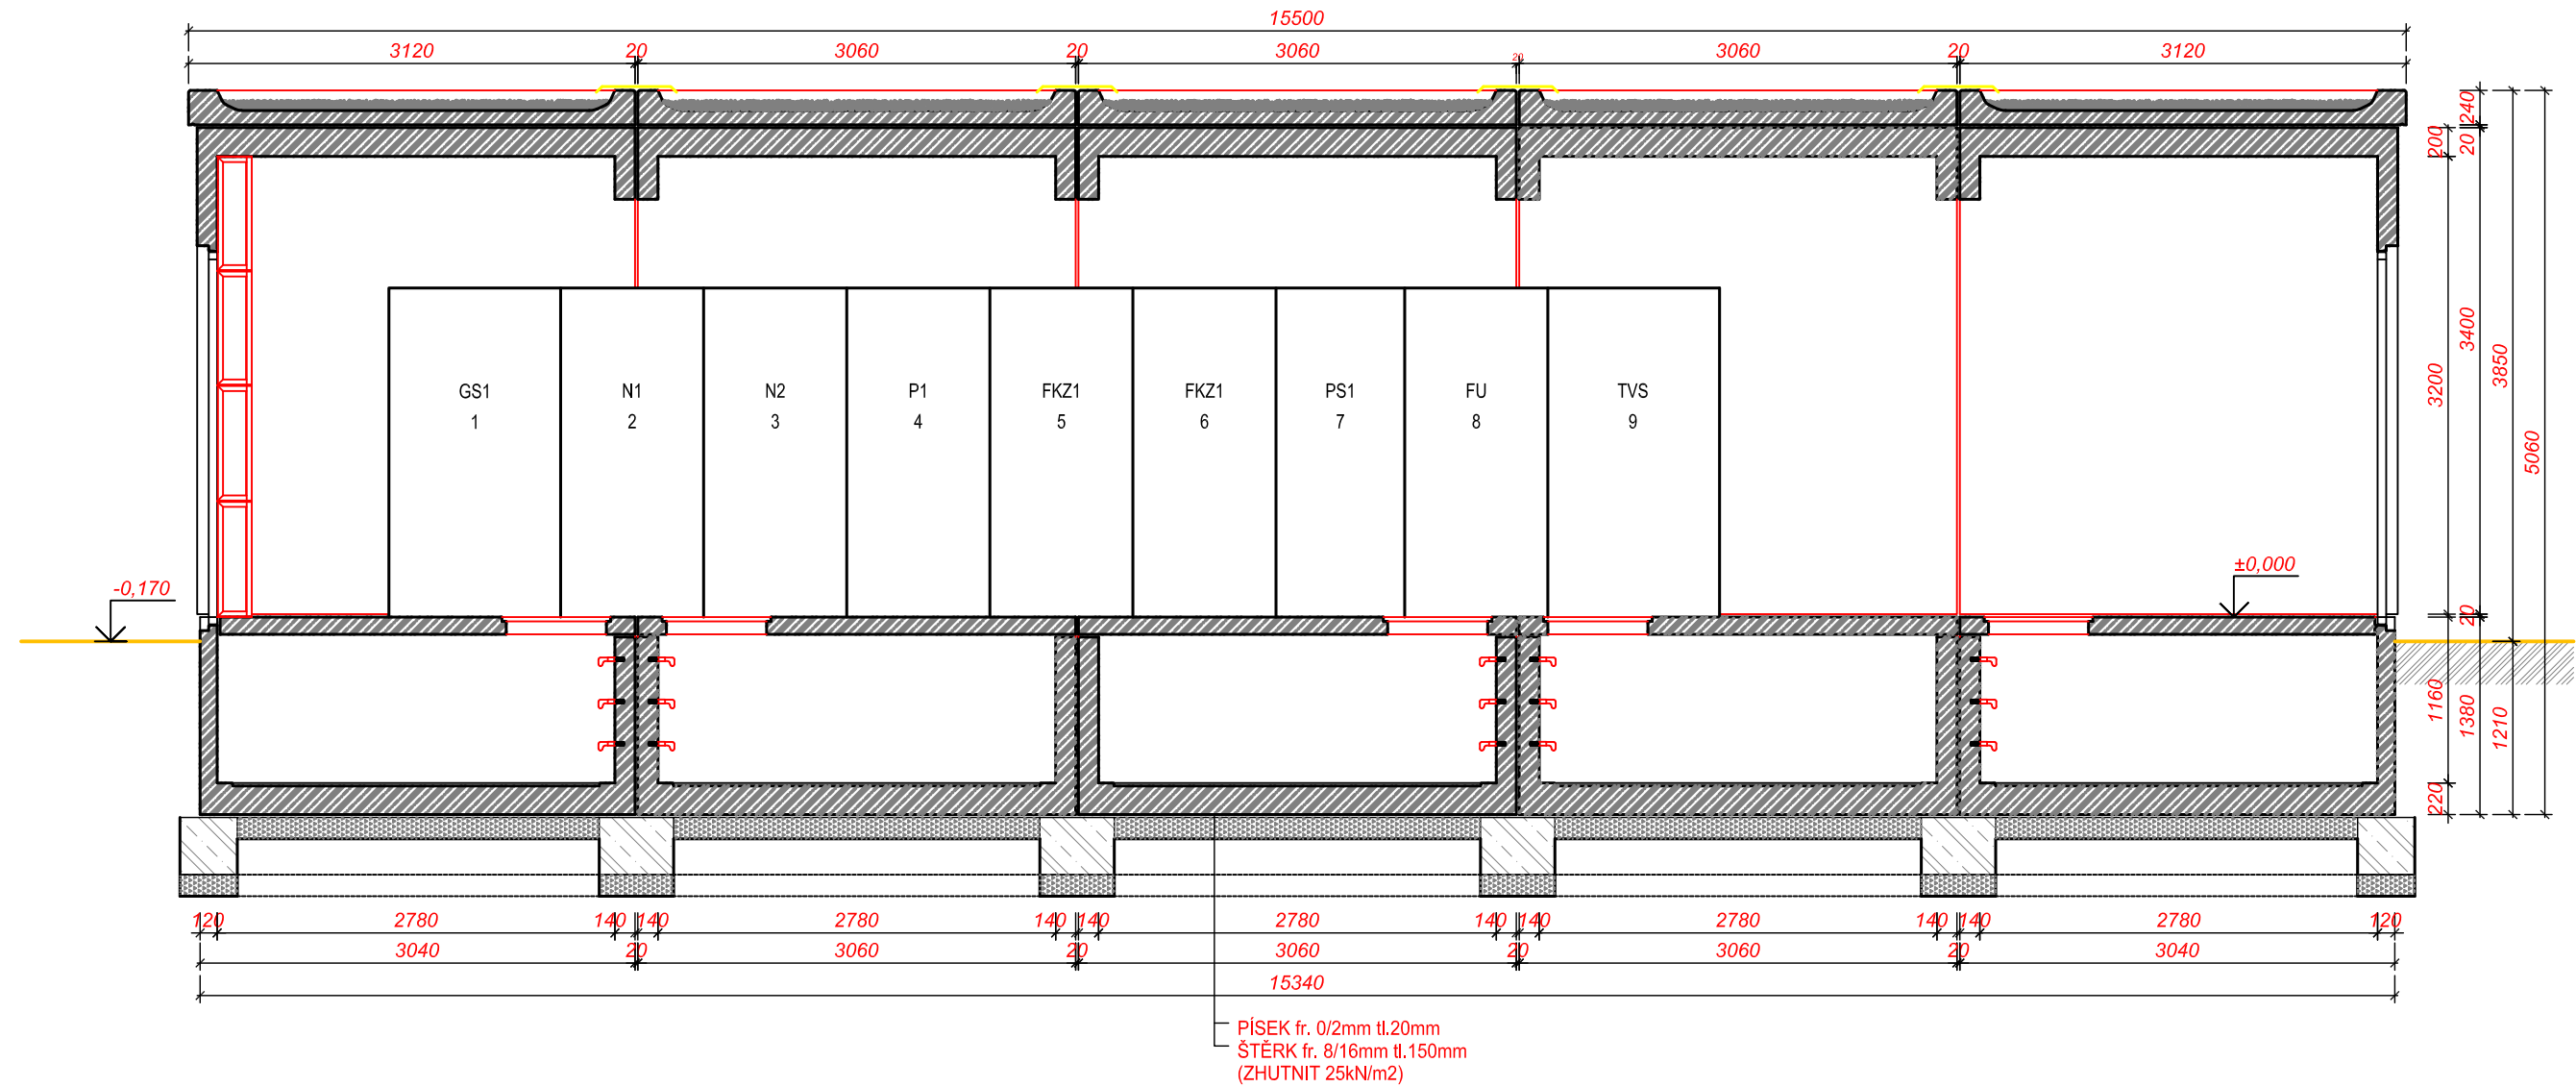

PŮDORYS - ROZVODNA 25kV

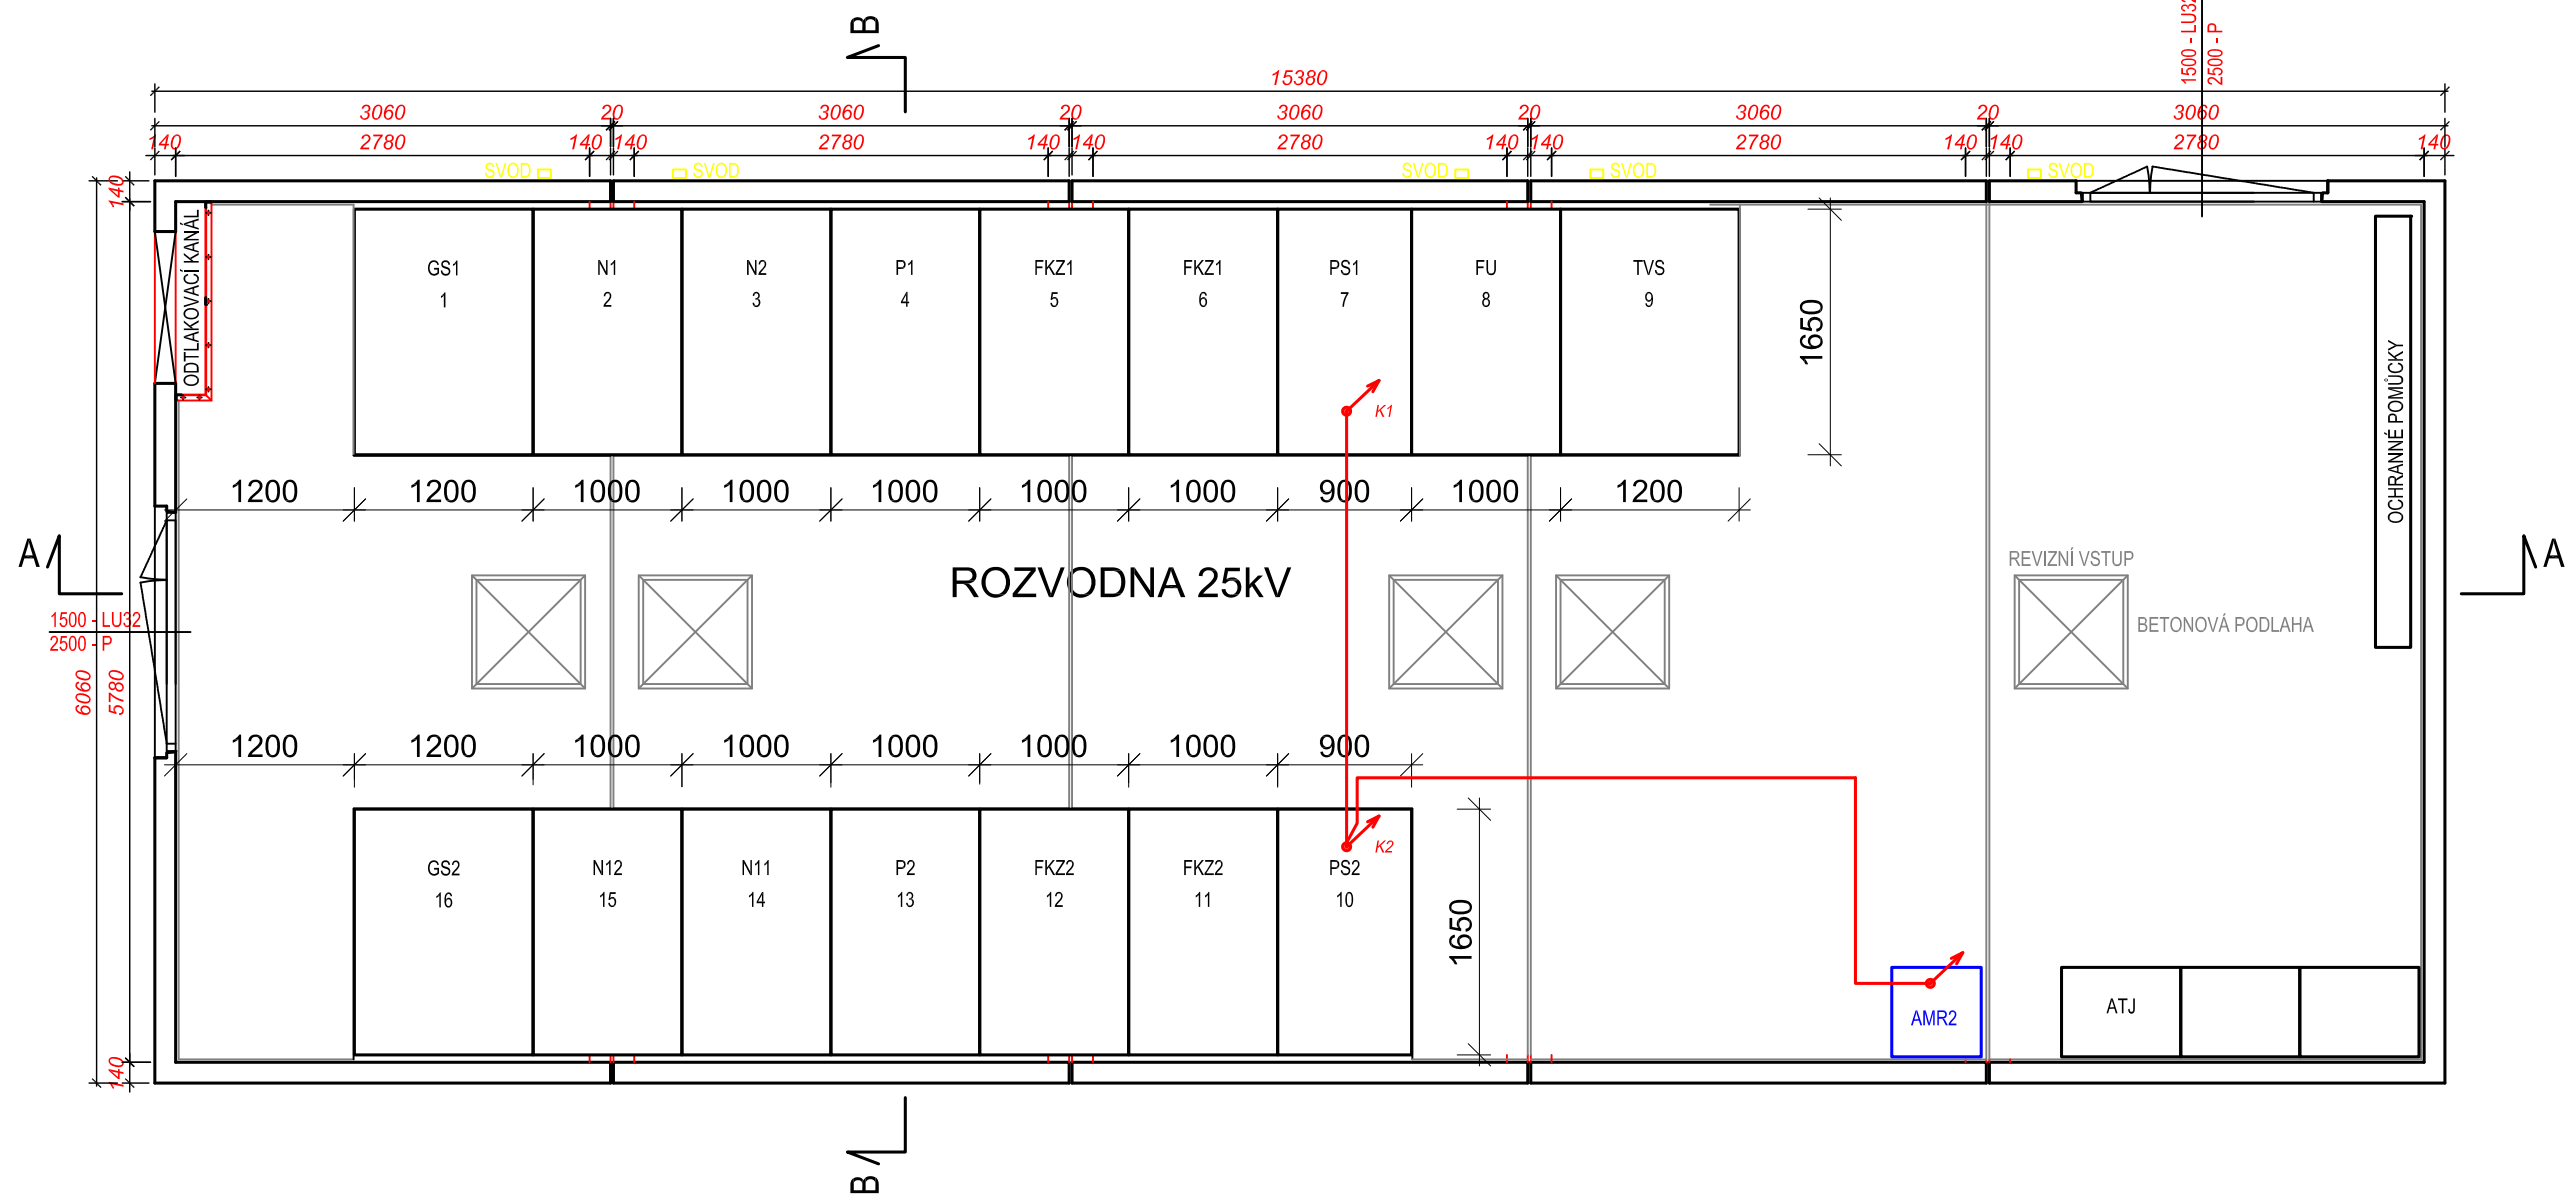

ŘEZ B-B

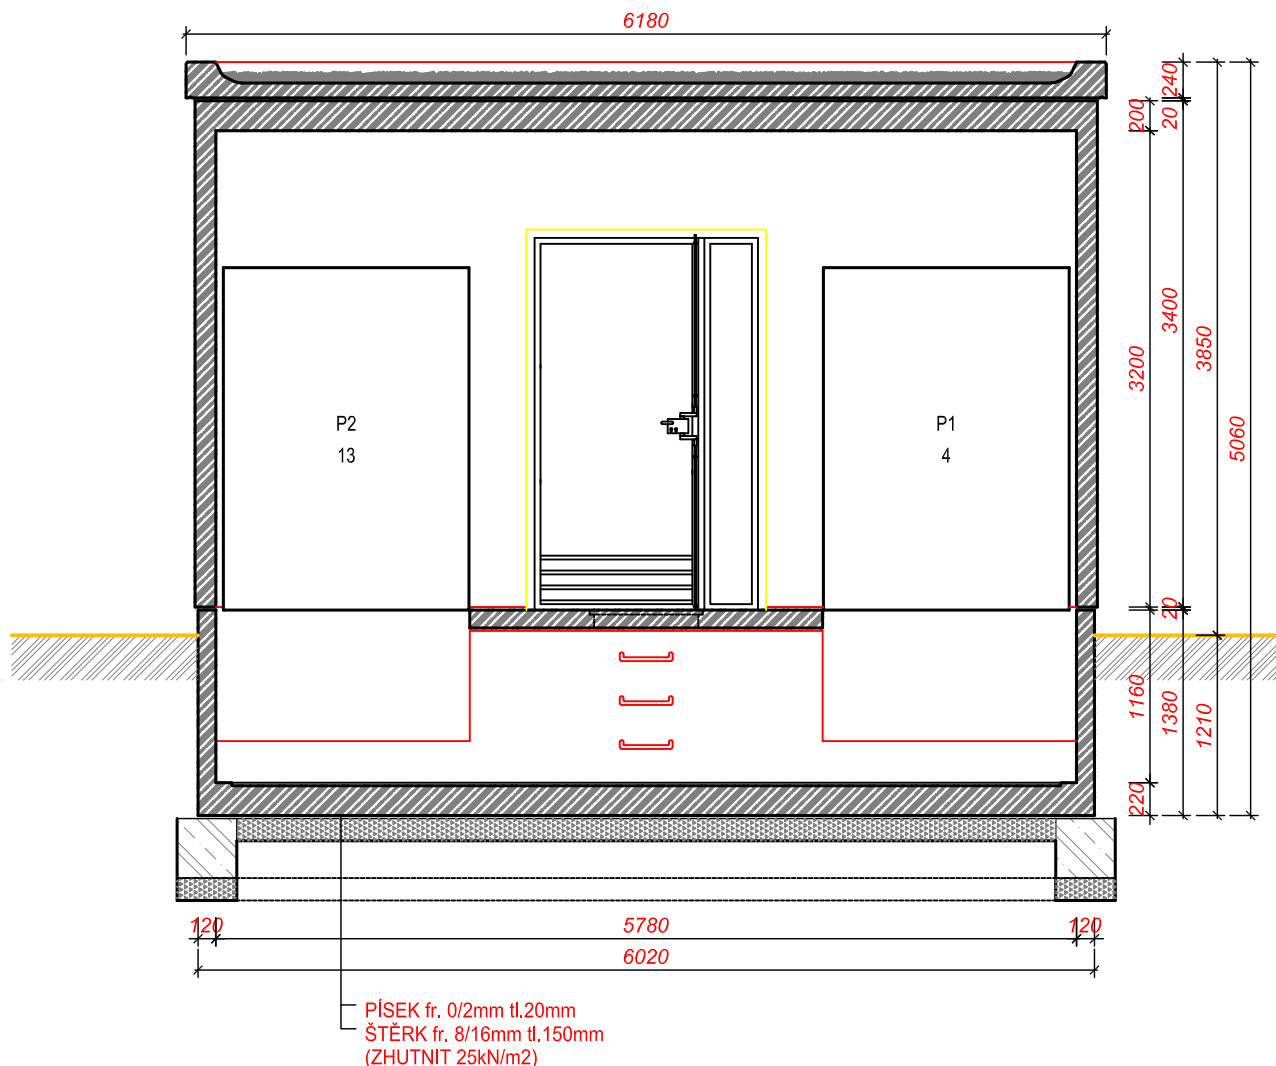

			ČÍSLO SOUPRAVY:
REVIZE Č.	DATUM	ZMĚNA	

		SUDOP BRNO, spol. s r.o. Kounicova 26 611 36 Brno	
OBJEDNAVATEL:	Správa železnic, státní organizace, Dílžedná 1003/7, 110 00 Praha 1 Stavební správa východ (organizační jednotka)		tel.: +420 972 625 804 E-mail: sudop@sudop-brno.cz
PROFESNÍ SKUPINA:	24 Silnoproud	VEDOUcí PROF. SKUPINY Ing. Jan Záfeký	GENERÁLNÍ ŘIDETEL Ing. Kamíl Chmela
ODPOVĚDNÝ PROJ. ZAKÁZKY Ing. Jan Záfeký	ODPOVĚDNÝ PROJ. PS, SO Ing. Jan Záfeký	NAVRHL, VYPRACOVAL Ing. Petr Kortýš	KONTROLOVAL Ing. Vítězslav Símaček
KRAJ: Jihomoravský/Vysočína	POVĚŘENÝ OÚ: Tíšov - Golčův Jeníkovi		STUPEŇ: DUSP+PDPS
ZVÝŠENÍ TRAKČNÍHO VÝKONU TNS ČEBÍN			
PS 20-09-04 TNS Ostrov nad Oslavou, registrační měření			
Rozvodna 25kV - dispozice zařízení			