




PŮDORYS - KABELOVÝ PROSTOR

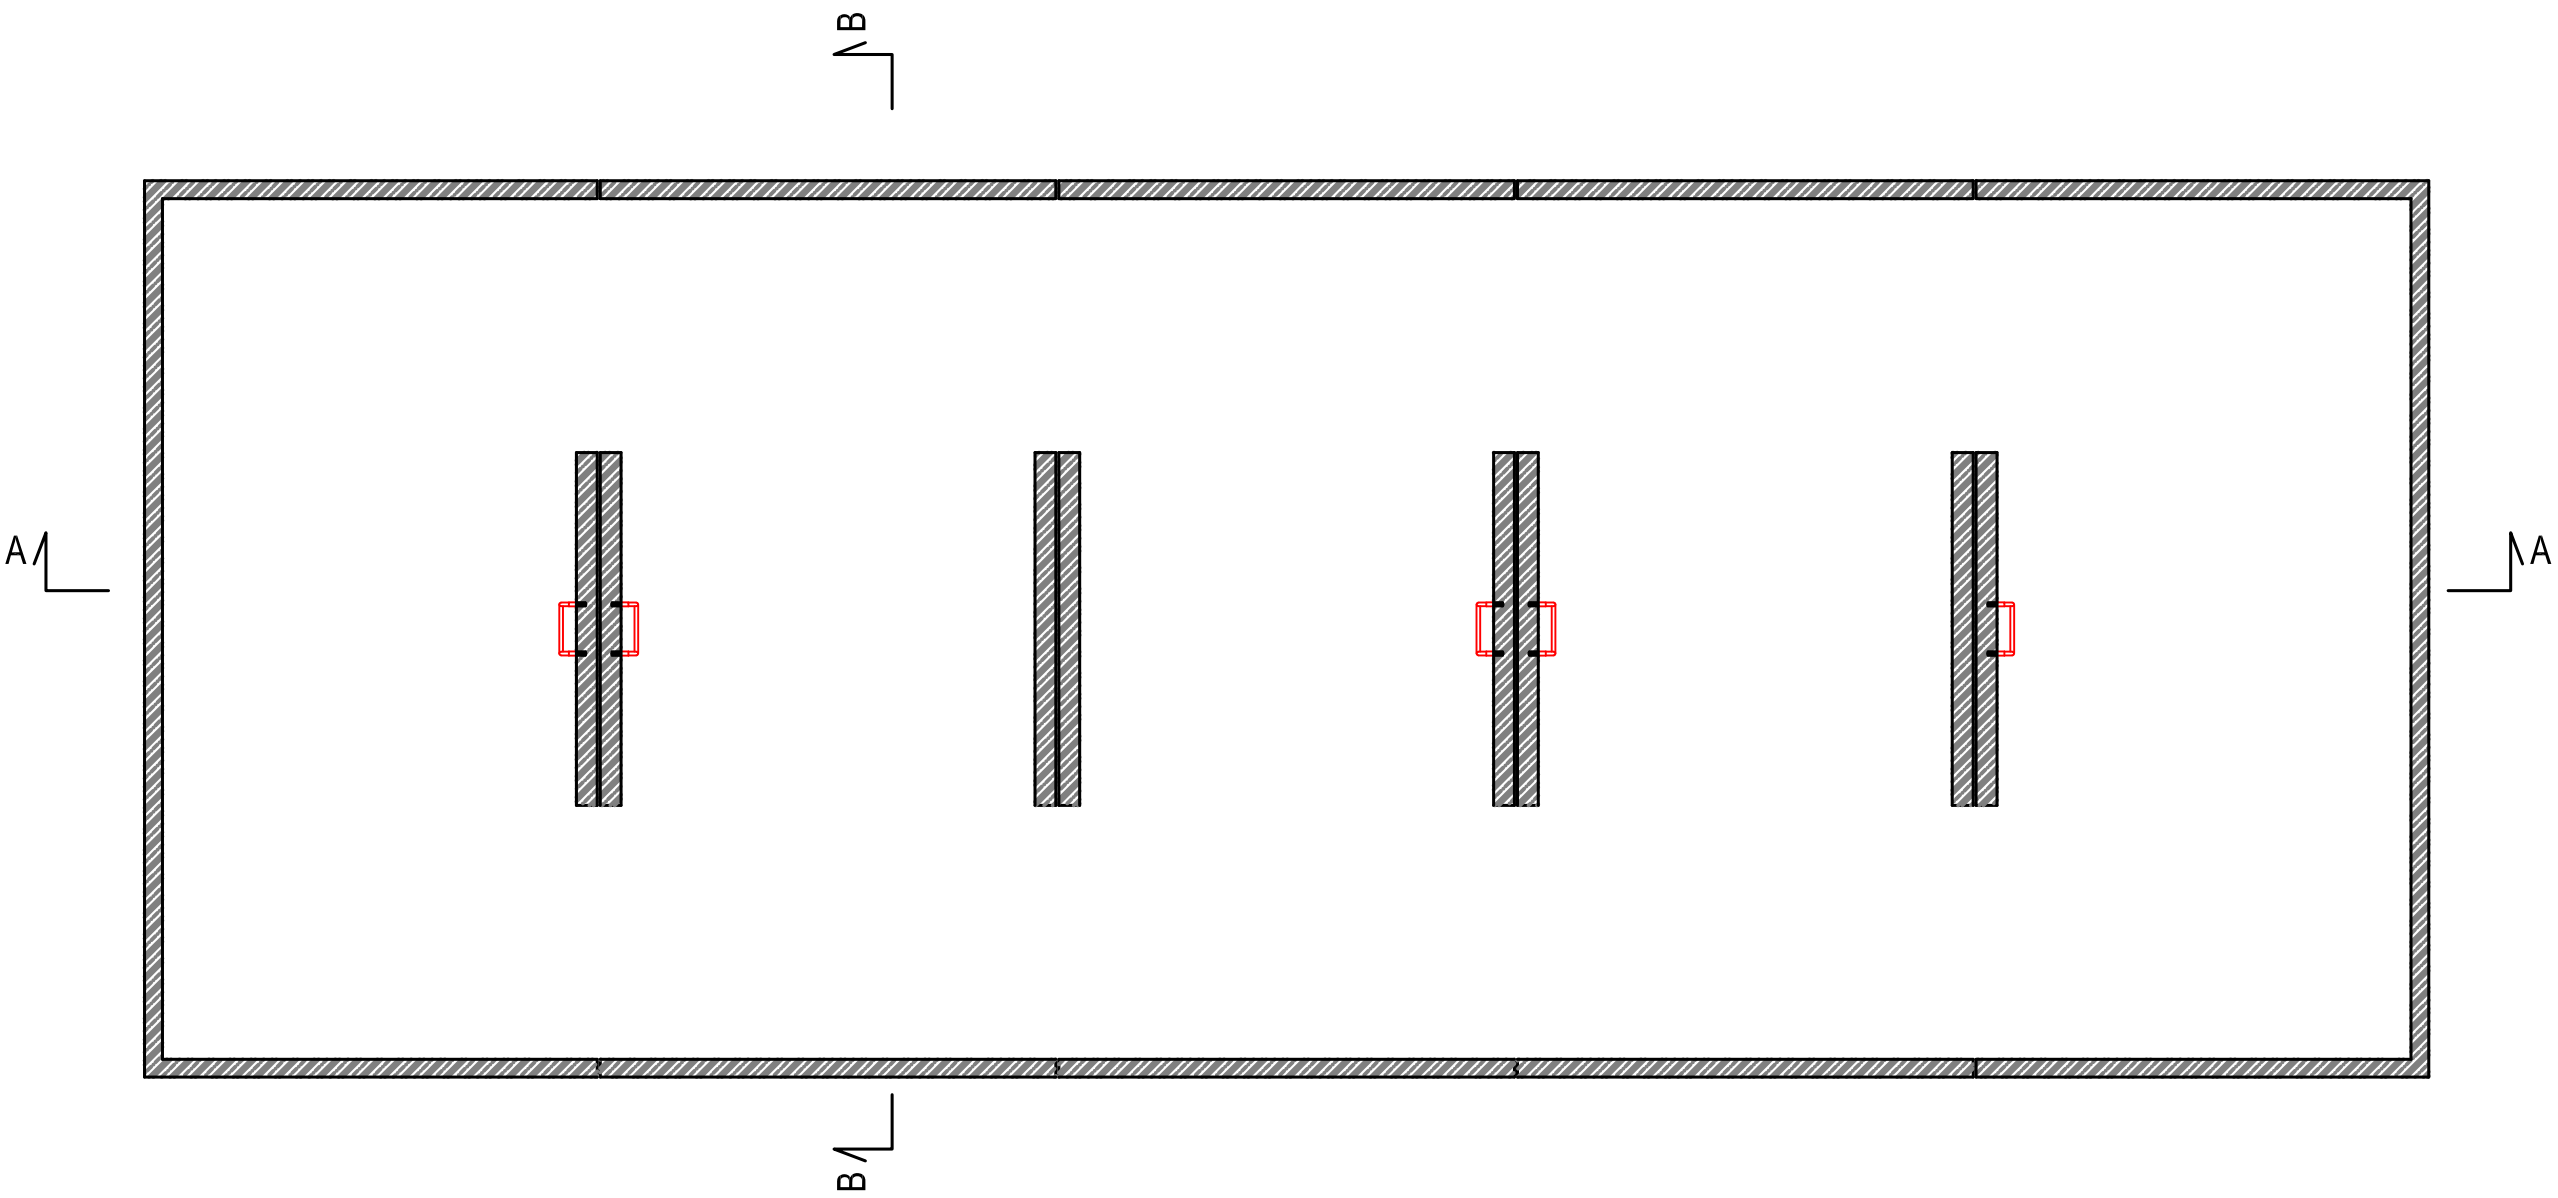


ŘEZ A-A

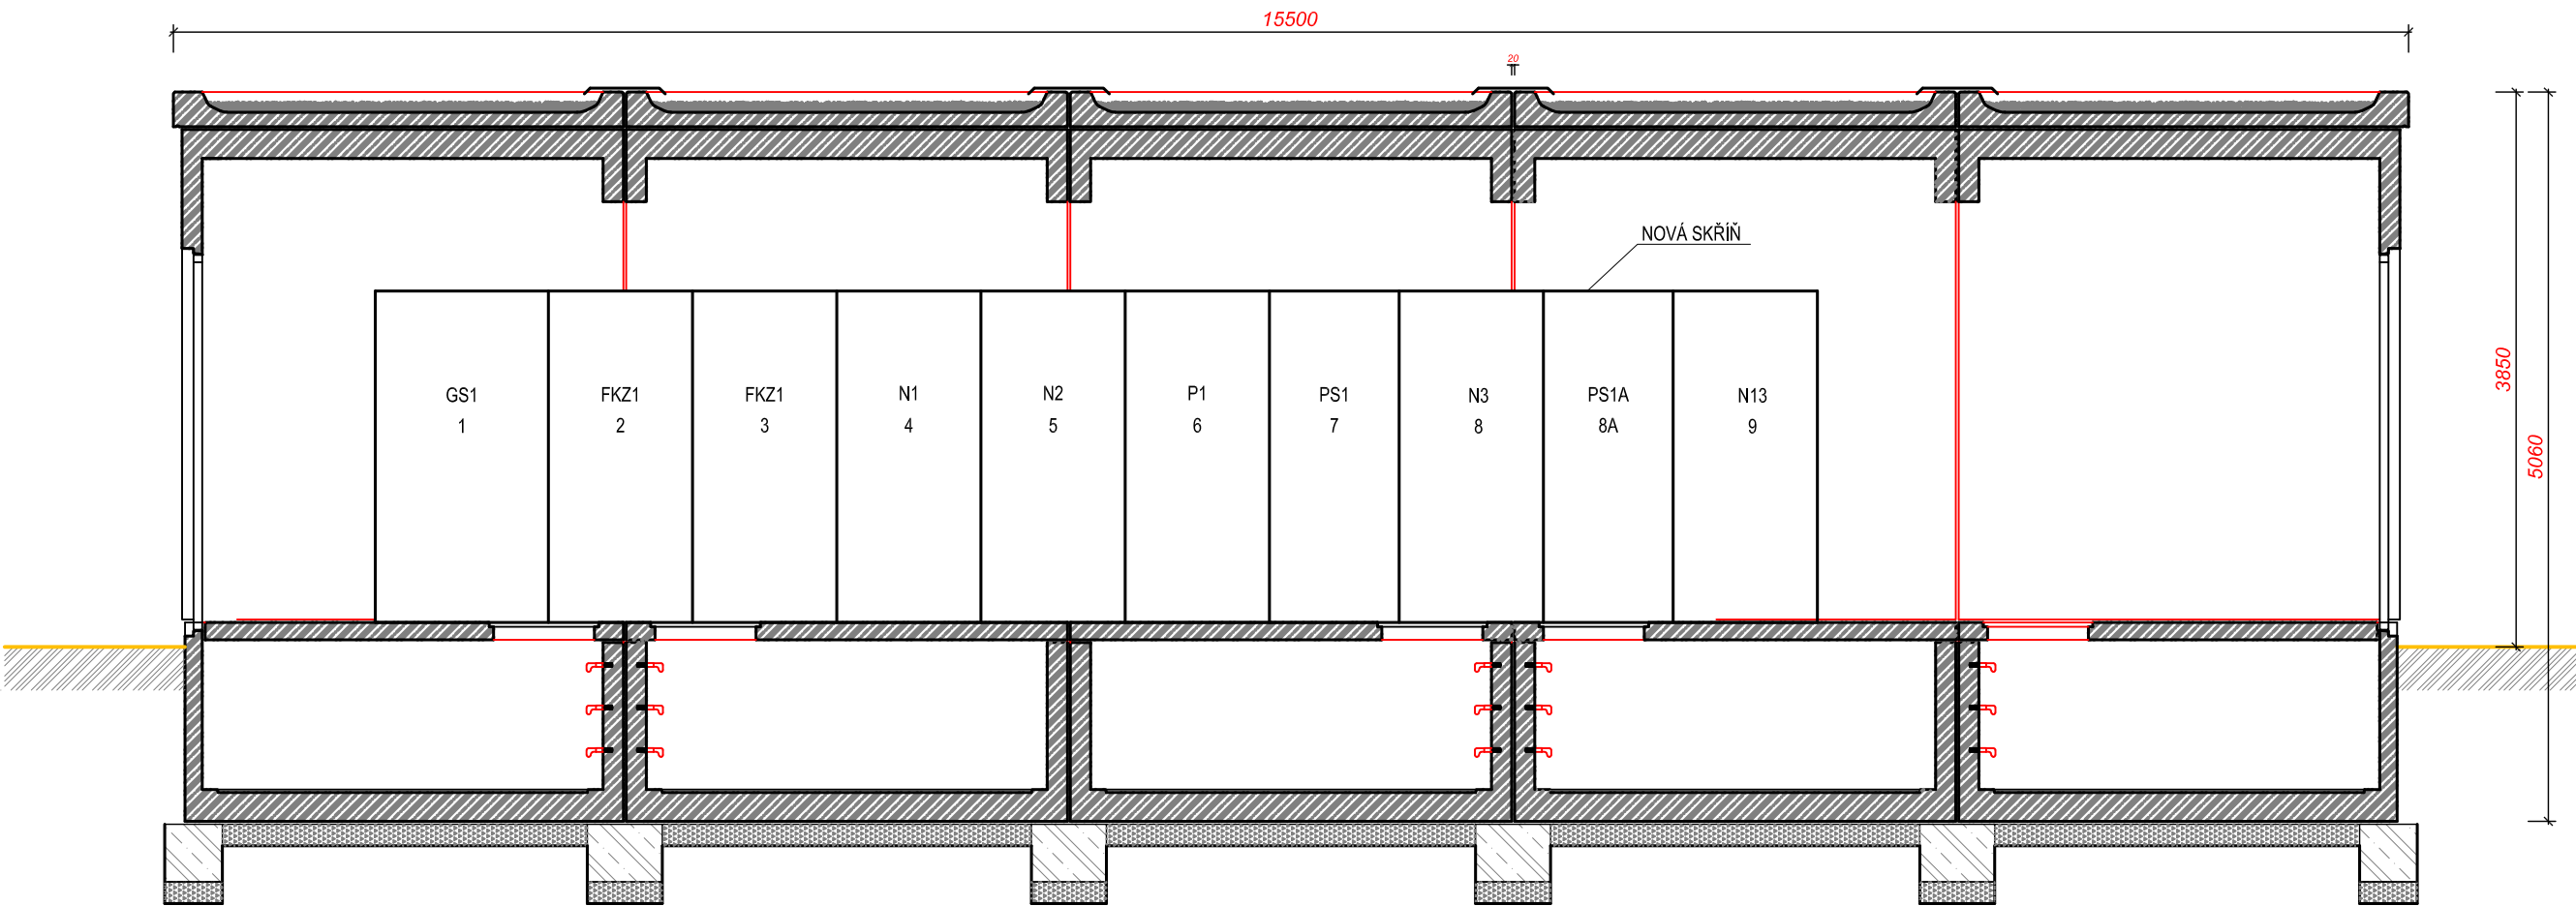

PŮDORYS - ROZVODNA 25kV

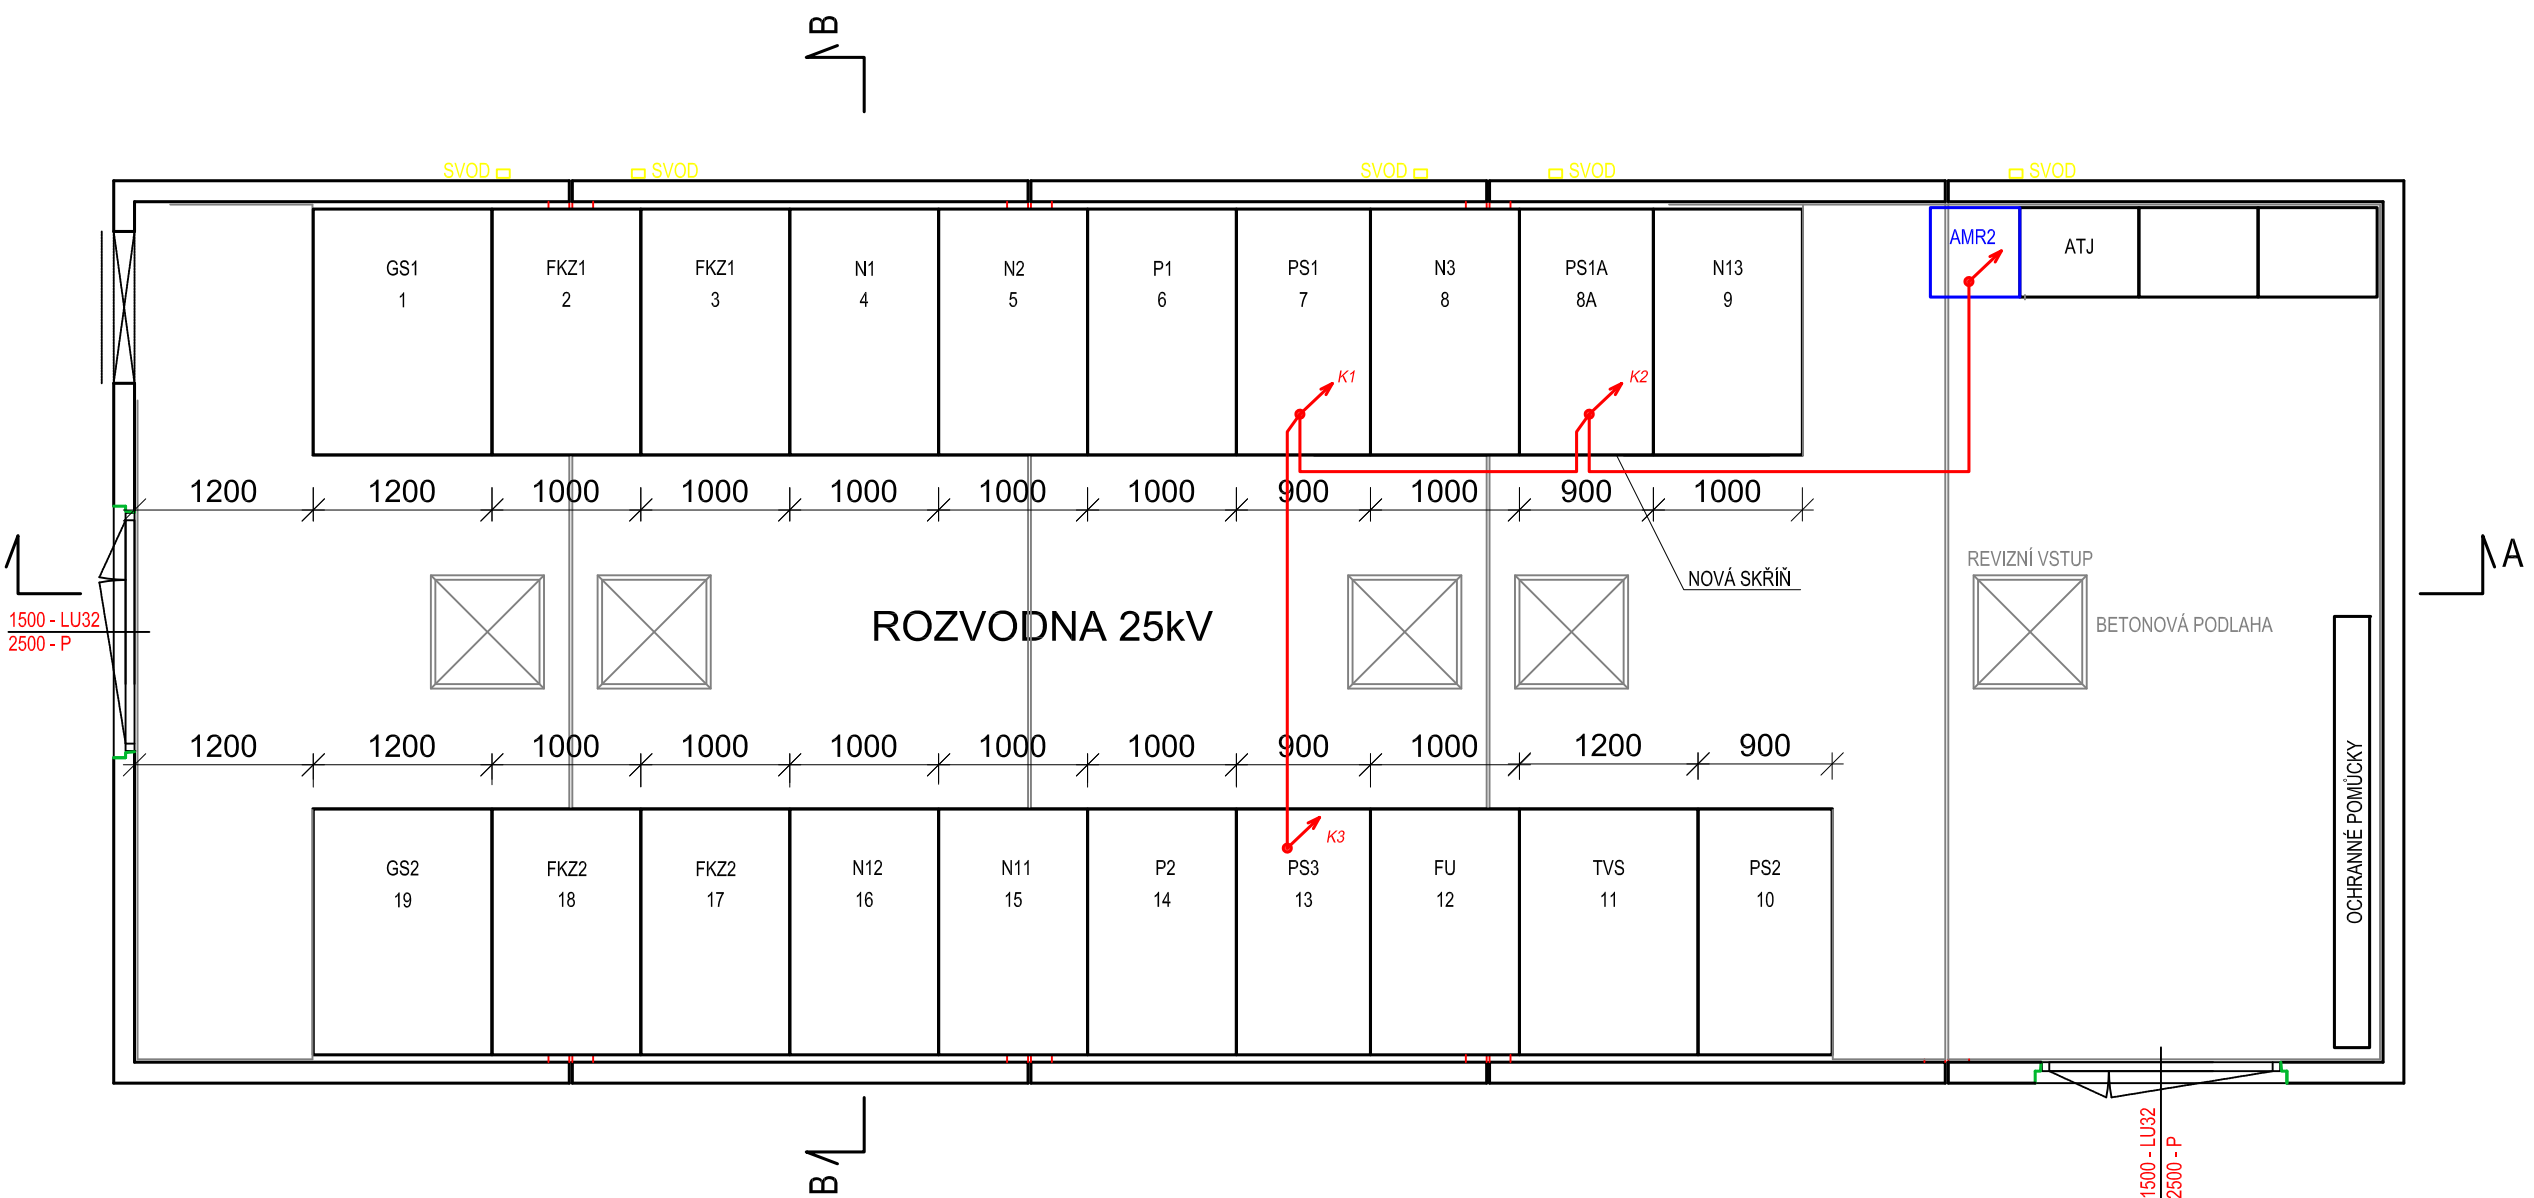

ŘEZ B-B

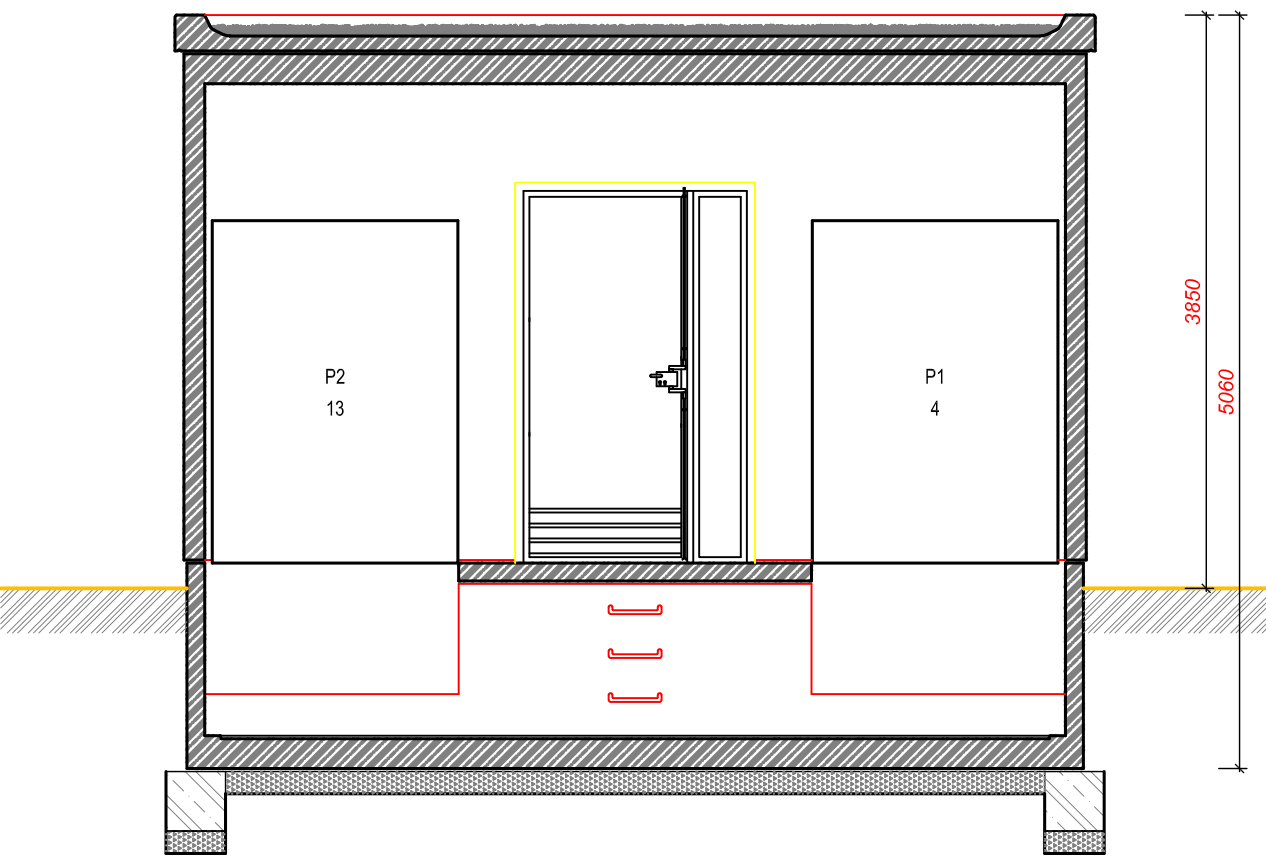

			ČÍSLO SOUPRAVY:
REVIZE Č.	DATUM	ZMĚNA	

		SUDOP BRNO, spol. s r.o. Kounicova 26 611 36 Brno	
OBJEDNAVATEL:	Správa železnic, státní organizace, Olážděná 1003/7, 110 00 Praha 1 Stavební správa východ (organizační jednotka)	tel.: +420 972 625 804 E-mail: sudop@sudop-brno.cz	
PROFESNÍ SKUPINA:	24 Střelnoproud	VEDOUcí PROF. SKUPINY Ing. Jan Zářecký	GENERALNÍ ŘEDITEL Ing. Kamil Chmela
ODPOVĚDNÝ PROJ. ZAKÁZKY Ing. Jan Zářecký	ODPOVĚDNÝ PROJ. PS. SO ING. VITĚZSLAV ŠÍMAČEK	NAVRHL. VYPRACOVAL ING. VITĚZSLAV ŠÍMAČEK	KONTROLOVAL Ing. Jan Zářecký
KRAJ: VYSOČINA	POVĚŘENÝ OÚ: HAVLÍČKŮV BROD	STUPEN: DUSP + PDPS	
ZVÝŠENÍ TRAKČNÍHO VÝKONU TNS ČEBÍN PS 30-09-05 TNS Havlíčkův Brod, registrační měření		ZAK. ČÍSLO 20047-01-1020	ARCH. ČÍSLO 2020240017
		MĚŘITKO 1:50	POČET FORMÁTŮ 5 A4
		DATUM:	10/2020
Rozvodna 25kV – dispozice zařízení		ČÁST DOKUM. D.1.3.3.10	PŘÍLOHA 5