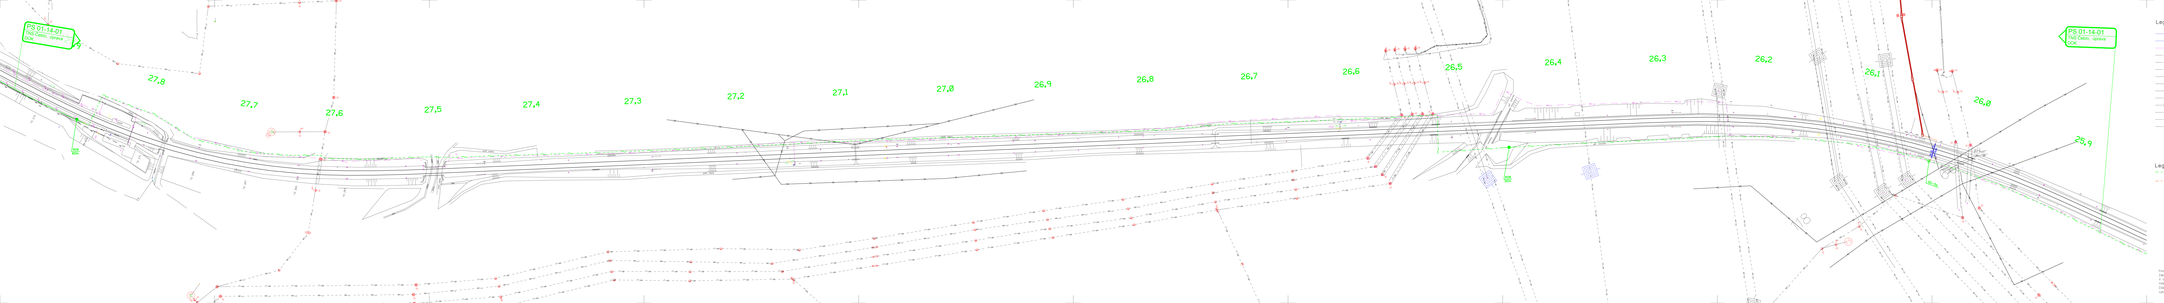

Legenda stávajících inženýrských sítí

- STAVAJÍCÍ DÁLKOVÝ KABEL SŽDC
- STAVAJÍCÍ TRASA ZAVĚŠENÉHO OK ČD-T
- STAVAJÍCÍ TRASA KABELU ekv. SŽDC
- SDĚLOVACÍ KABELY
- NN KABELY PODZEMNÍ
- VN KABELY PODZEMNÍ
- NN KABELY NADZEMNÍ
- VN KABELY NADZEMNÍ
- VVN KABELY NADZEMNÍ
- VODOVOD
- KANALIZACE
- NTL PLYNOVOD
- STL PLYNOVOD
- VTL PLYNOVOD

Legenda:

- projektovaná trasa DOK 72 a SŽDC
- nová výkon a kabely DOK3S do TNS Čebín
- Nová kabelová komora pro novou kabelovou spojku na kabelu DOK72
- Stávající kabelová komora se stávající kabelovou spojkou na kabelu DOK3S
- Stávající kabelová komora pro novou kabelovou rezervu na kabelu DOK72

Poznámky:
Z této mapy nelze odvozovat ani má sloužit informační vitrahám, před realizací je nutné vyzvání staré správci.
Kabelové trasy jsou pouze informativní, je nutné vyzvání staré správci.
Kabelová křížení kabelů v trati či mimostaniční oblasti mají optimální rezervy.
Kabelové VVN křížovatky nadzemních vedení v železniční stanici ČD-T 6000 Provizorně zajištěním dle technického výkresu.

sfdi
Správa železniční dopravní cesty

SPRÁVA ŽELEZNIC

				OBLAST ÚDRŽBY
REVIZE /	DATUM	ZMĚNA		

SUDOP BRNO

ZHOTOVITEL:	Sudop Brno, akciová společnost, Olšanská 1603/1, 130 00 Praha 3	IČ: 47921 972 625 IDK
	Sudop Brno, akciová společnost, pobočka Brno, Purkyňova 99, 612 00 Brno	DIČ: CZ47921972
PROFESE:	Železniční svršek	PROJEKTOVÁ PRÁCE: Ing. Josef Novotný
Stupeň dok.:	Dokumentace pro stavební povolení (DSP)	Ověřil/Kontroloval: Ing. Josef Novotný
Datum:	Měřítko:	Kreslil: Ing. Lukáš Bruk
Čís. zak. (Archiv):	Ing. Lukáš Bruk	Ing. Lukáš Bruk
ČÍSLO:	ZAKÁZKOVÝ VÝKRES:	Datum:

ZVÝŠENÍ TRAKČNÍHO VÝKONU TNS ČEBÍN
PS 01-14-01 TNS Čebín, úprava DOK

Situace DOK 72 st. Tábrov-Kuřim, 2. část

Číslo zakázky:	Číslo výkresu:	Měřítko:
5171-01-1001	5171-01-1001_SO1401-01	1:1 000
Číslo archivu:	Číslo listu:	Počet listů:
51.1.21.1	2.01	