


žst. Kuřim, VB


01-05

VB, místnost sděl.
skříň 19"/47U

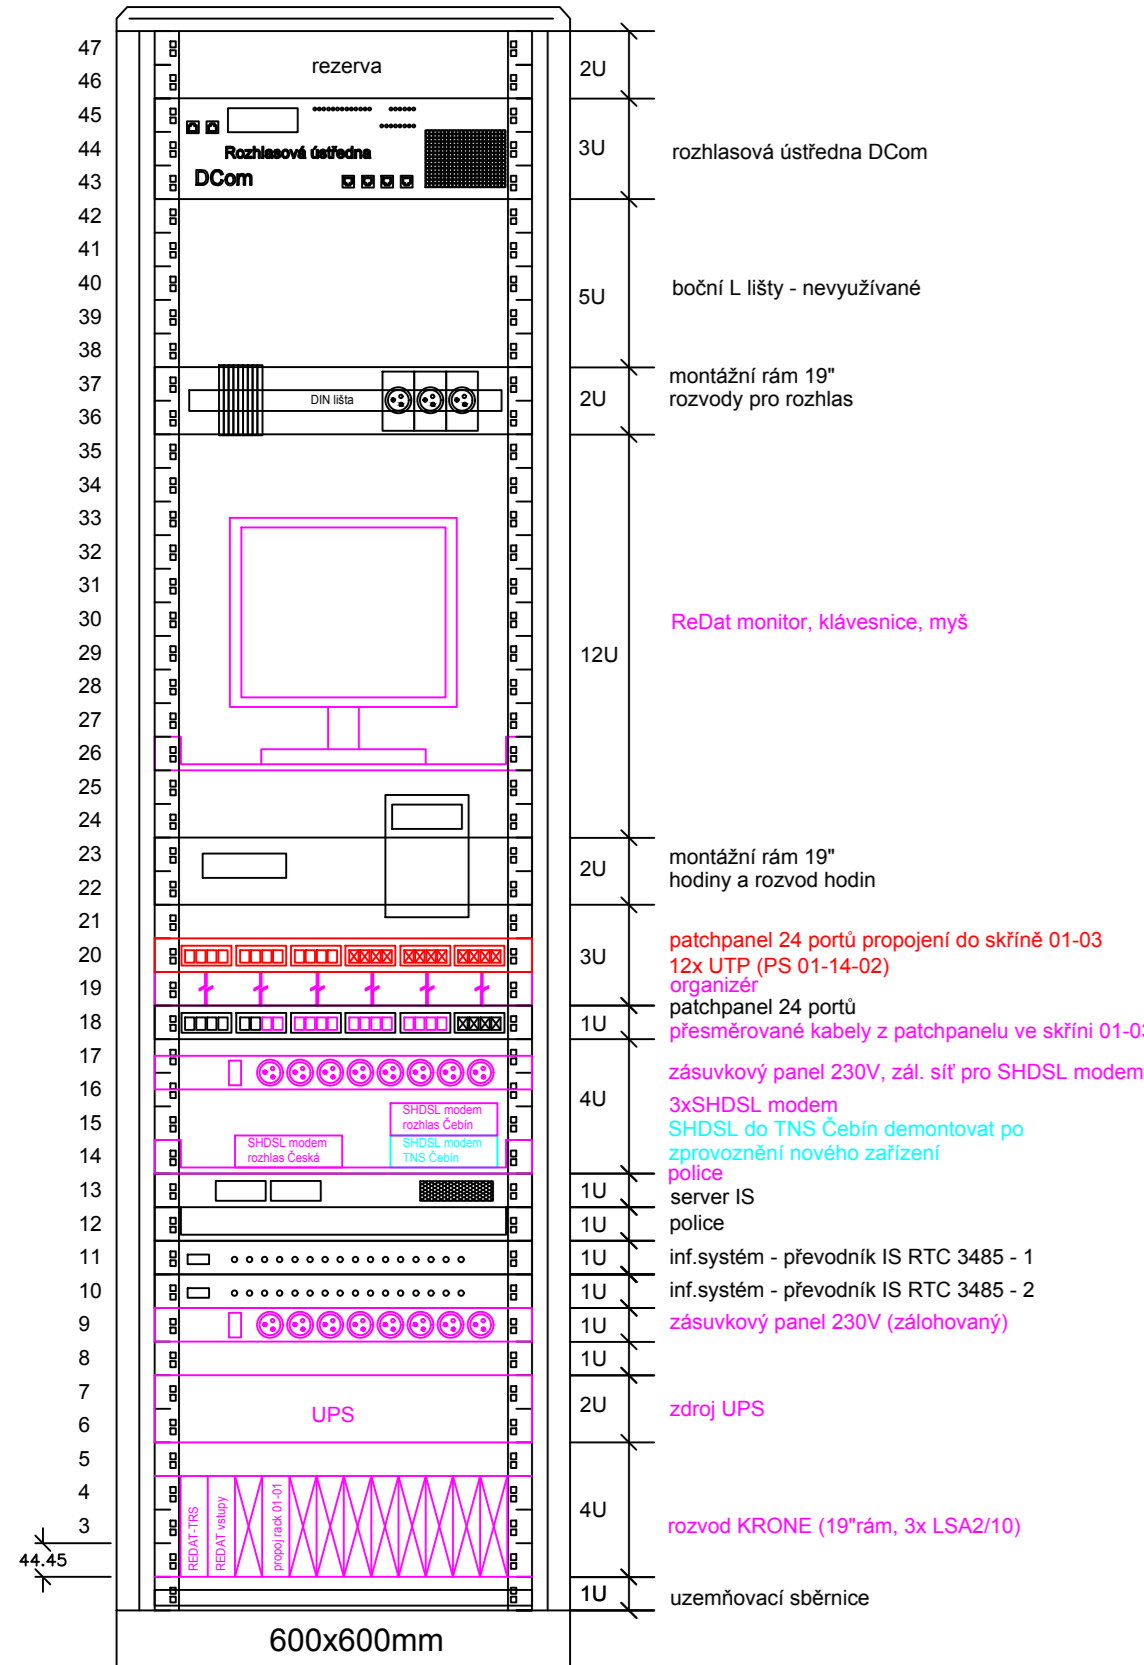


01-04

VB, místnost sděl.
skříň 19"/47U

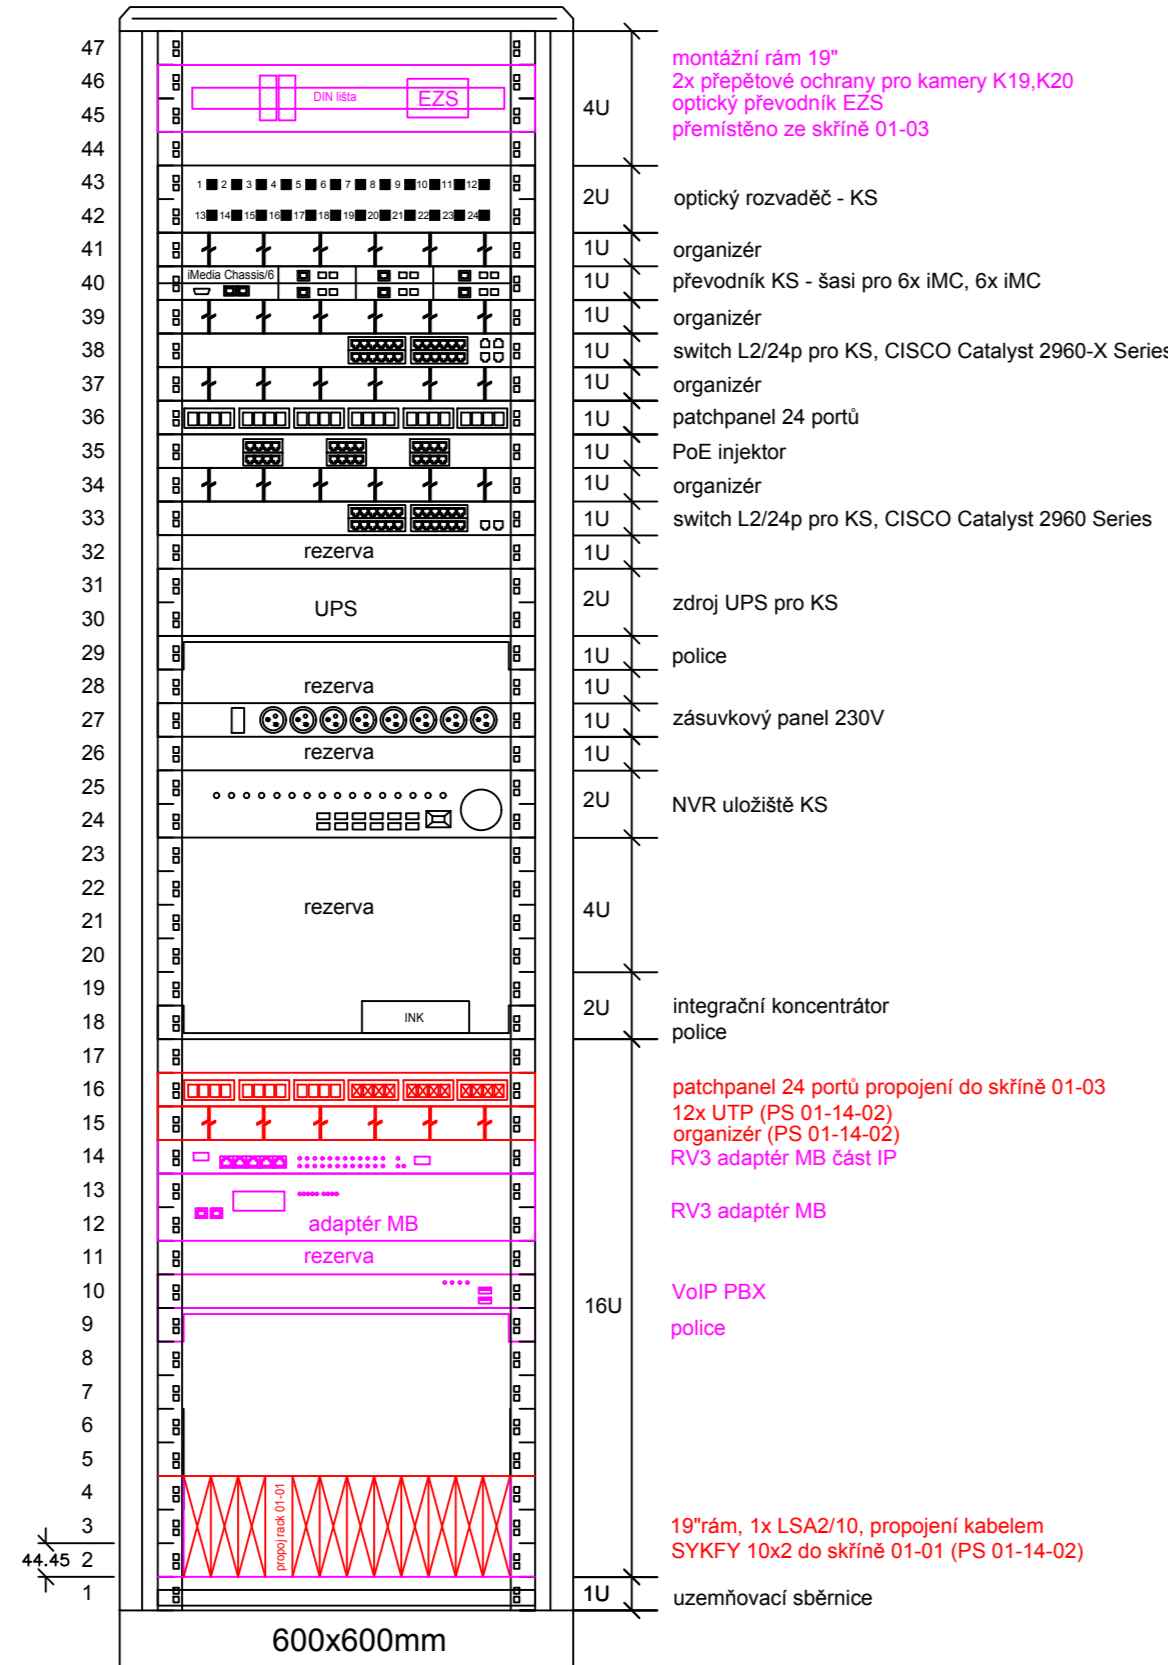


01-03

VB, místnost sděl.
nová skříň 19"/47U
(PS 01-14-02)

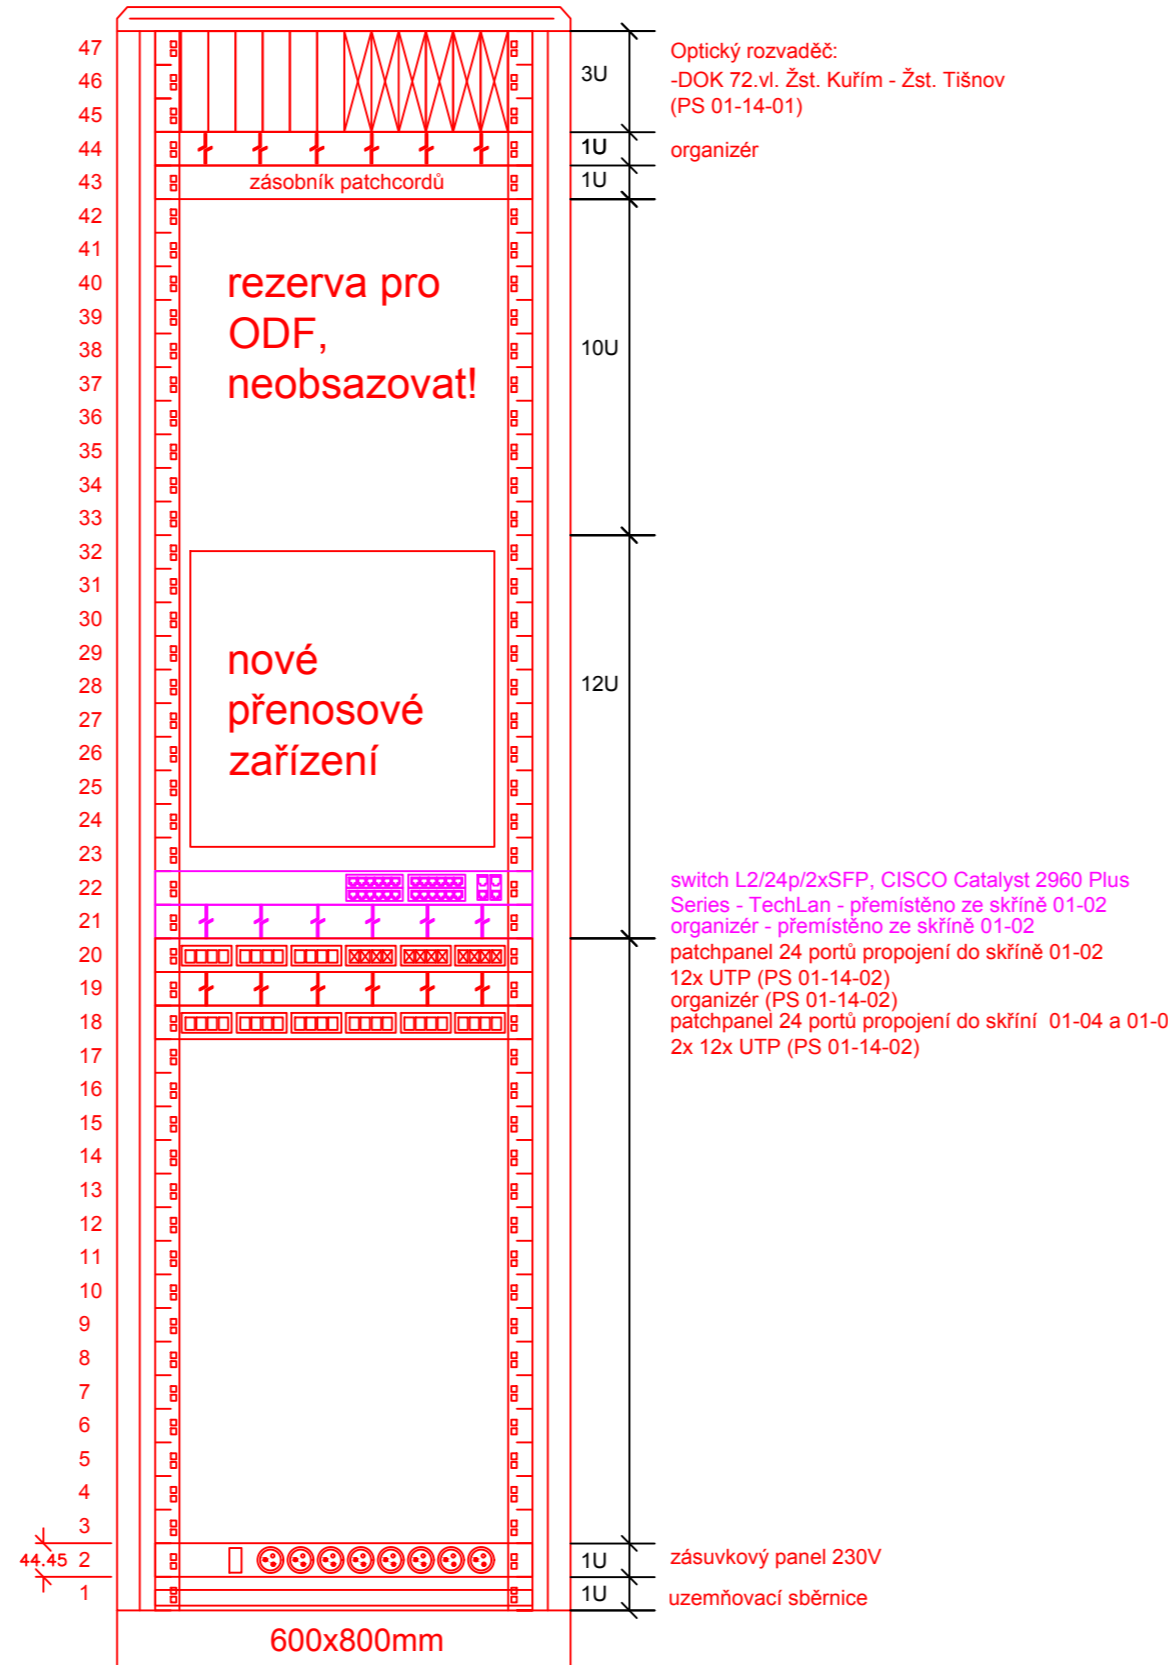

01-02

VB, místnost sděl.
skříň 19"/47U

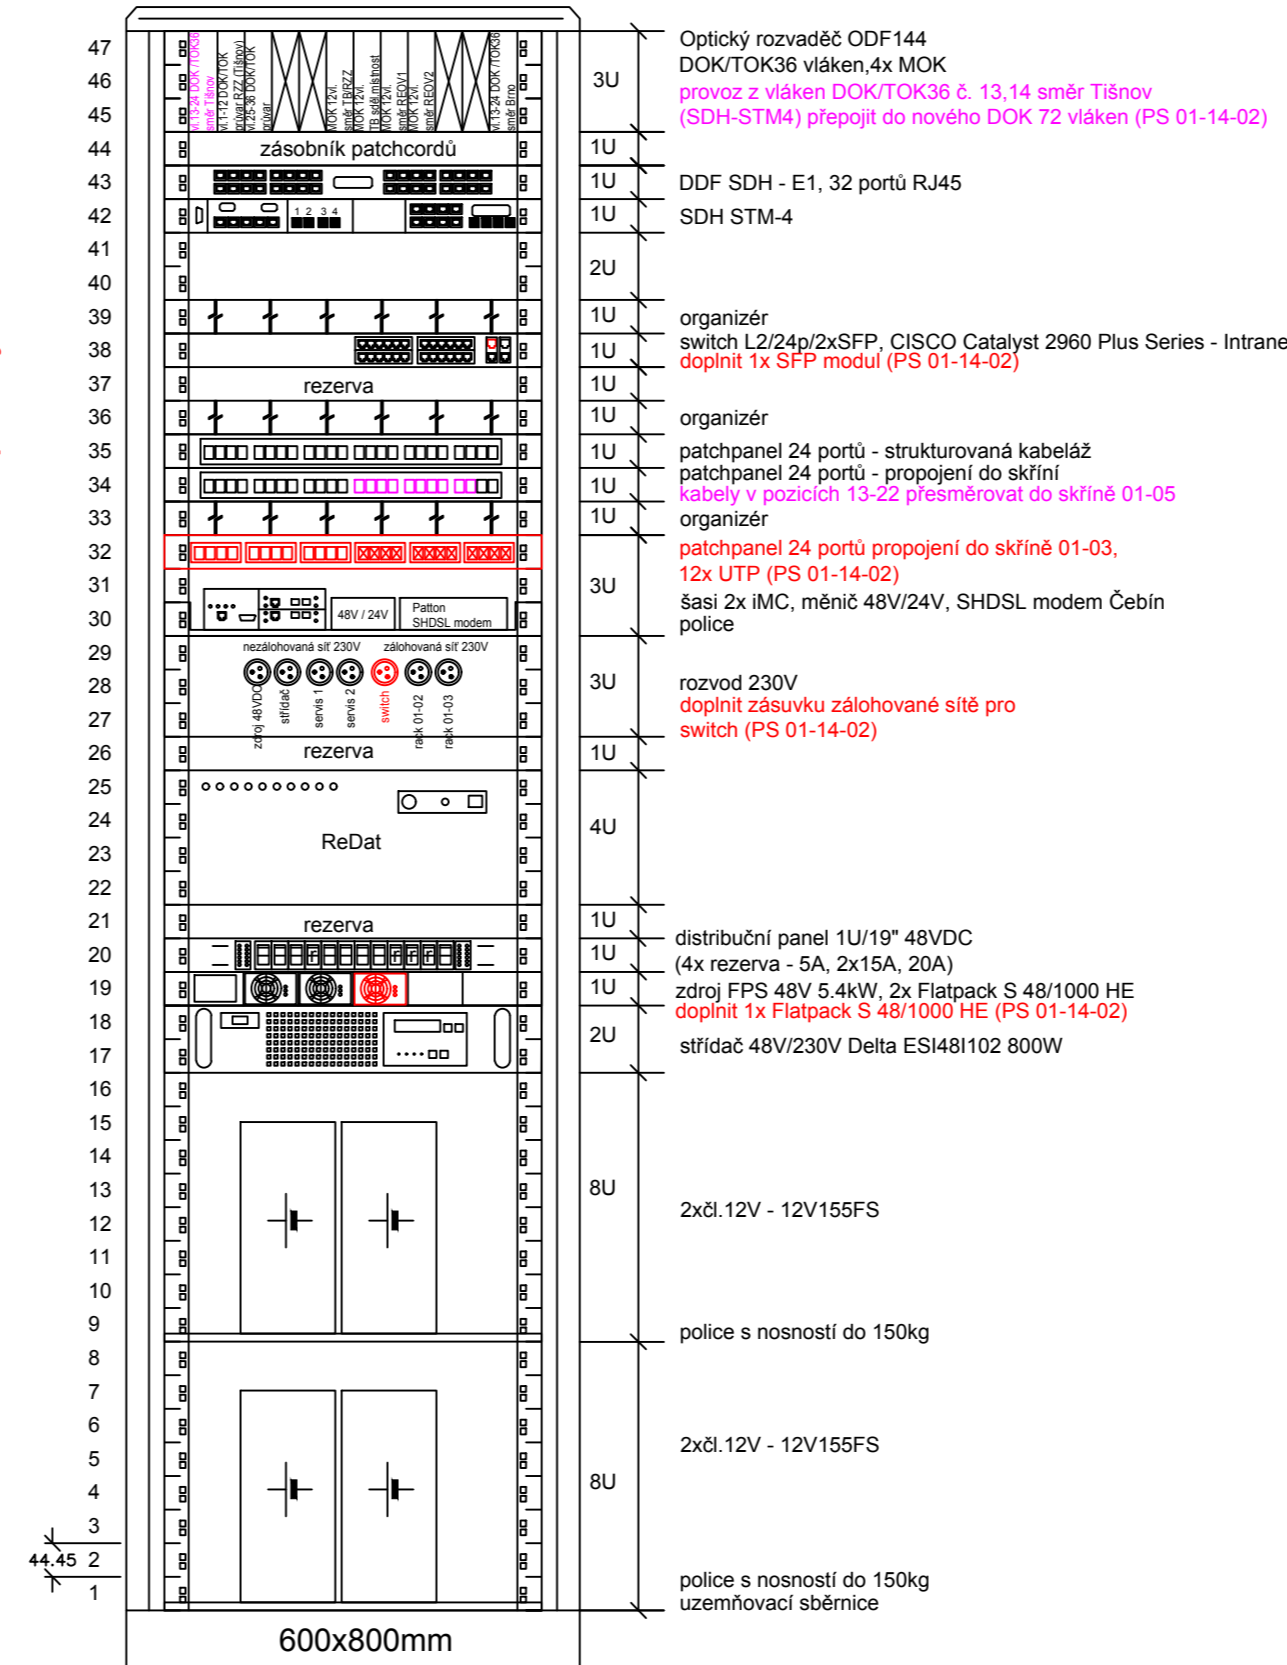

Legenda:

- stávající sdělovací zařízení
- nové sdělovací zařízení
- demontované sdělovací zařízení (v rámci PS 01-14-02)
- přemísťované a upravované sdělovací zařízení (v rámci PS 01-14-02)



			ČÍSLO SOUPRAVY:
REVIZE Č.	DATUM	ZMĚNA	

 SUDOP BRNO			SUDOP BRNO, spol. s r. o. Kounicova 26 611 36 Brno	
OBJEDNAVATEL:	Správa železnic, státní organizace, Dílžďěná 1003/7, 110 00 Praha 1 Stavební správa východ (organizační jednotka)		tel. : +420 972 625 804	E-mail: sudop@sudop-brno.cz
PROFESNÍ SKUPINA:	21 Sdělovací zařízení	VEDOUcí PROF. SKUPINY Ing. Josef Naništa	GENERÁLNÍ ŘEDITEL Ing. Kamil Chmela	
ODPOVĚDNÝ PROJ. ZAKÁZKY Ing. Jan Zářecký	ODPOVĚDNÝ PROJ. PS, SO Ing. Josef Naništa	NAVRHL, VYPRACOVAL Ing. Josef Naništa	KONTROLOVAL Ing. Lukáš Bari	
KRAJ: Jihomoravský	POVĚŘENÝ OÚ: Kuřim		STUPEŇ: DUSP+PDPS	
ZVÝŠENÍ TRAKČNÍHO VÝKONU TNS ČEBÍN PS 01-14-02 TNS Čebín, přenosový systém			ZAK. ČÍSLO 20047-01-1020	ARCH. ČÍSLO 2020240017
			MĚŘÍTKO 5 x A4	POČET FORMÁTŮ 5 x A4
Žst. Kuřim, obsazení skříní, nový stav			DATUM:	10/2020
			ČÁST DOKUM. D.1.2.1.2	PŘÍLOHA 2.4.04