


RSDĚL / AMR2


Skříň kvalitativního a registračního měření AMR2

Budova rozvodny 25kV
skříň 19"/47U

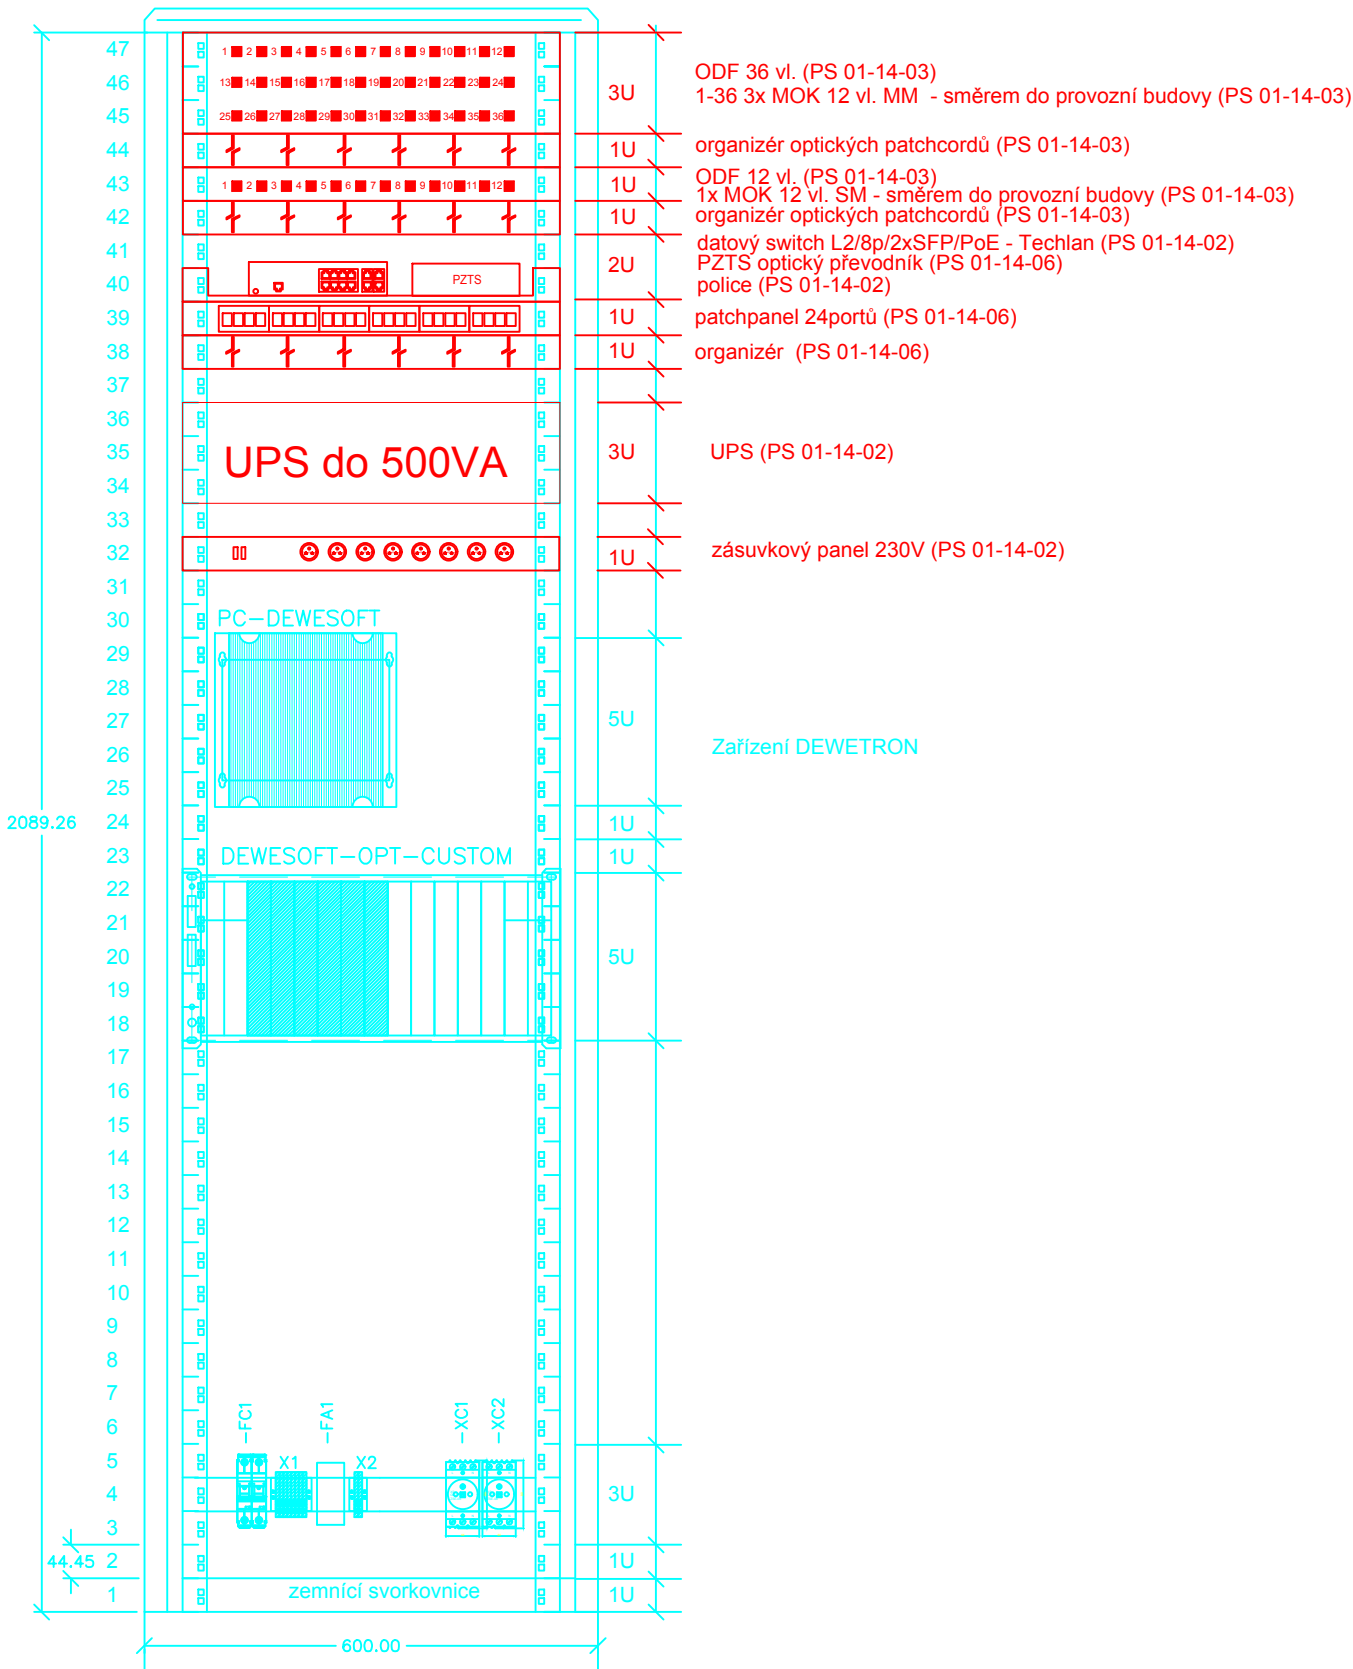

01-01

Provozní budova, místnost DŘT
skříň 19"/47U (PS 01-14-06)

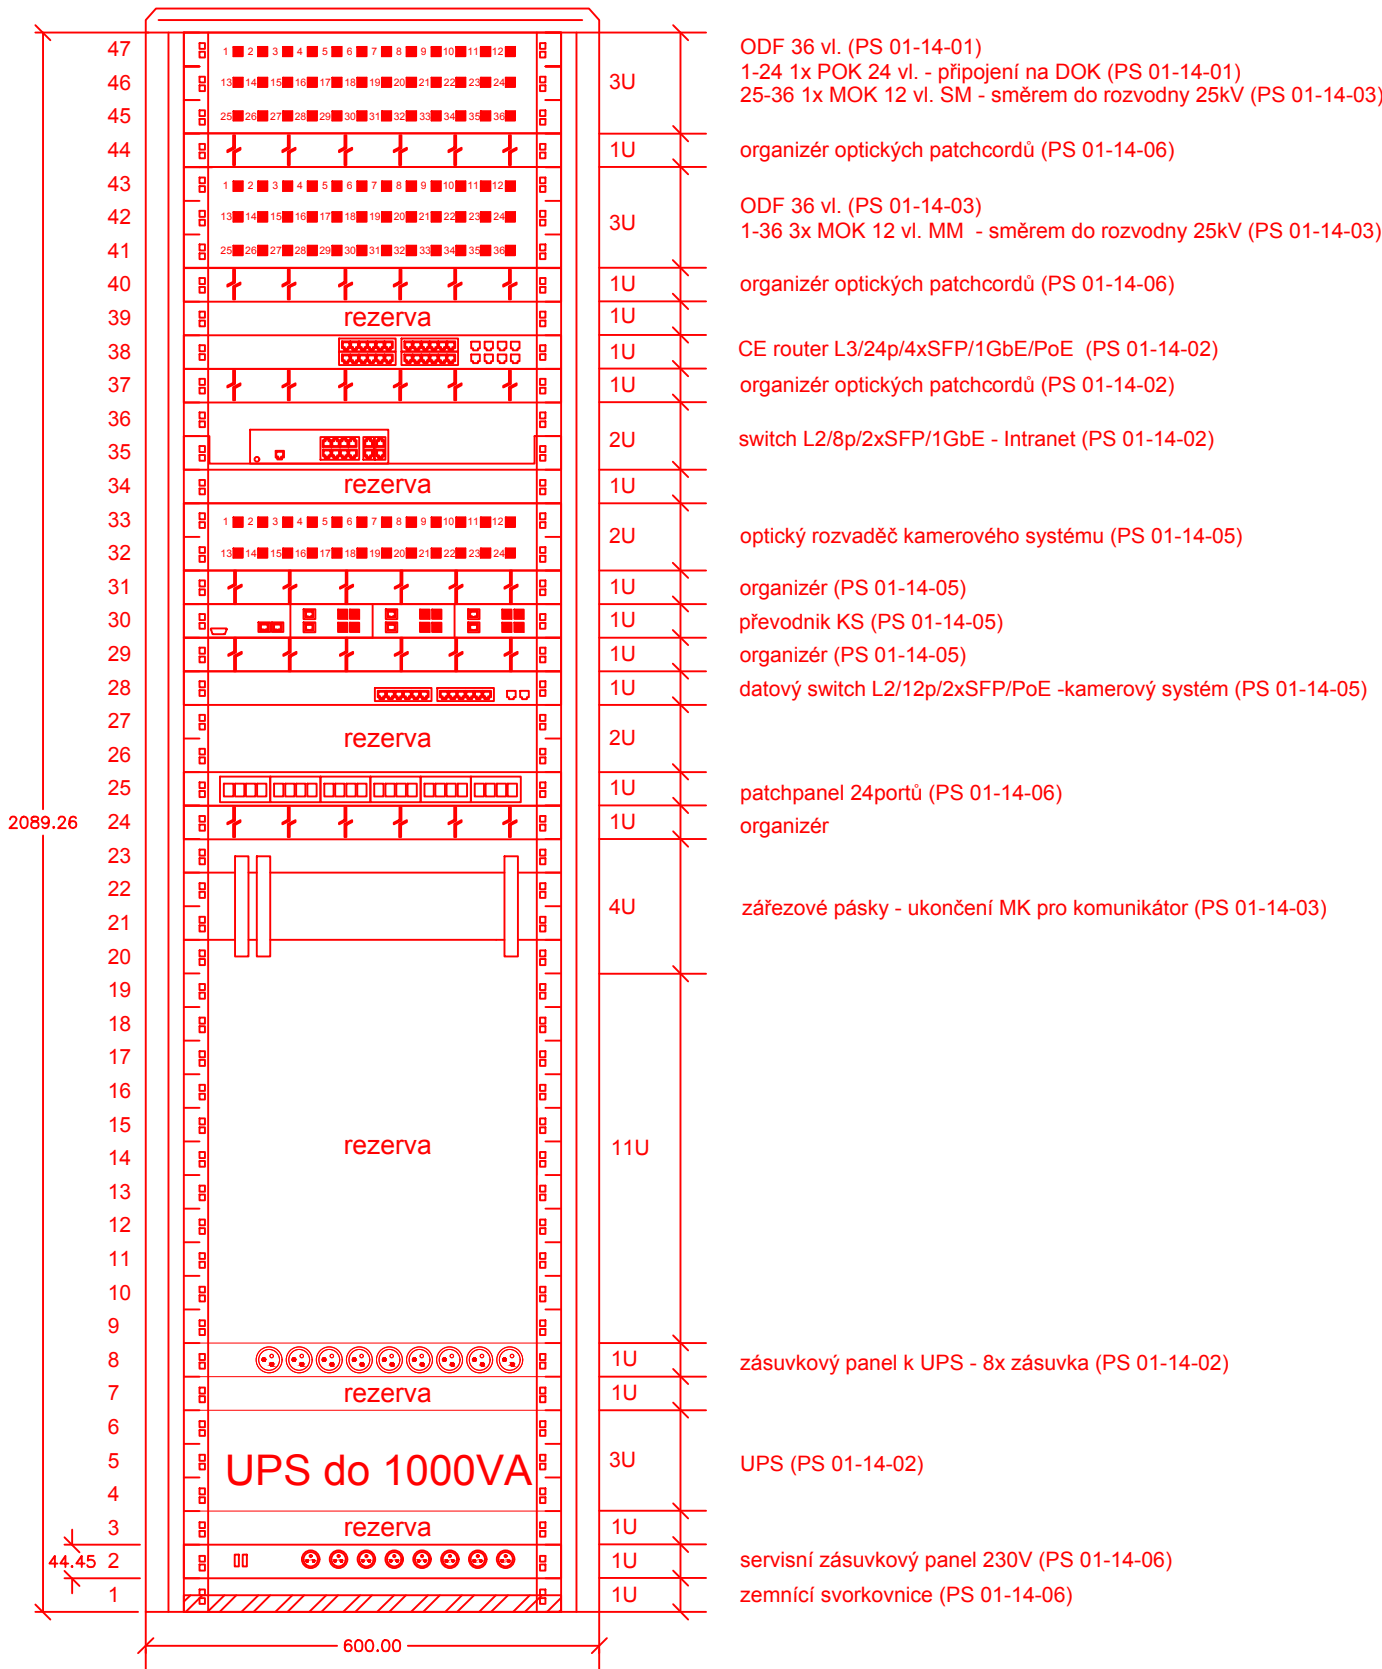

TNS Čebín



			ČÍSLO SOUPRAVY:
REVIZE Č.	DATUM	ZMĚNA	



SUDOP BRNO, spol. s r.o.
Kounicova 26
611 36 Brno

OBJEDNAVATEL:	Správa železnic, státní organizace, Dlážďená 1003/7, 110 00 Praha 1 Stavební správa východ (organizační jednotka)	tel. : +420 972 625 804 E-mail: sudop@sudop-brno.cz
PROFESNÍ SKUPINA:	21 Sdelovací zařízení	VEDOUcí PROF. SKUPINY Ing. Josef Naništa
ODPOVĚDNÝ PROJ. ZAKÁZKY Ing. Jan Zářecký	ODPOVĚDNÝ PROJ. PS, SO Ing. Lukáš Bari	NAVRHL, VYPRACOVAL Ing. Lukáš Bari
KRAJ: Jihomoravský		STUPEŇ: DUSP+PDPS
POVĚŘENÝ OÚ: Kuřim		
ZVÝŠENÍ TRAKČNÍHO VÝKONU TNS ČEBÍN PS 01-14-06 TNS Čebín, sdělovací zařízení		ZAK. ČÍSLO 20047-01-1020 MĚŘITKO POČET FORMÁTŮ 3 x A4
TNS Čebín, obsazení skříní		DATUM: 10/2020
		ČÁST DOKUM. D.1.2.3.2 PŘÍLOHA 2.4.01