



Legenda:
ROZMĚRY (ŠxVxH): 2x 600x2000x600 mm
KRYTÍ: IP 40 / IP00 (ot. dveře)
BARVA: RAL 7035

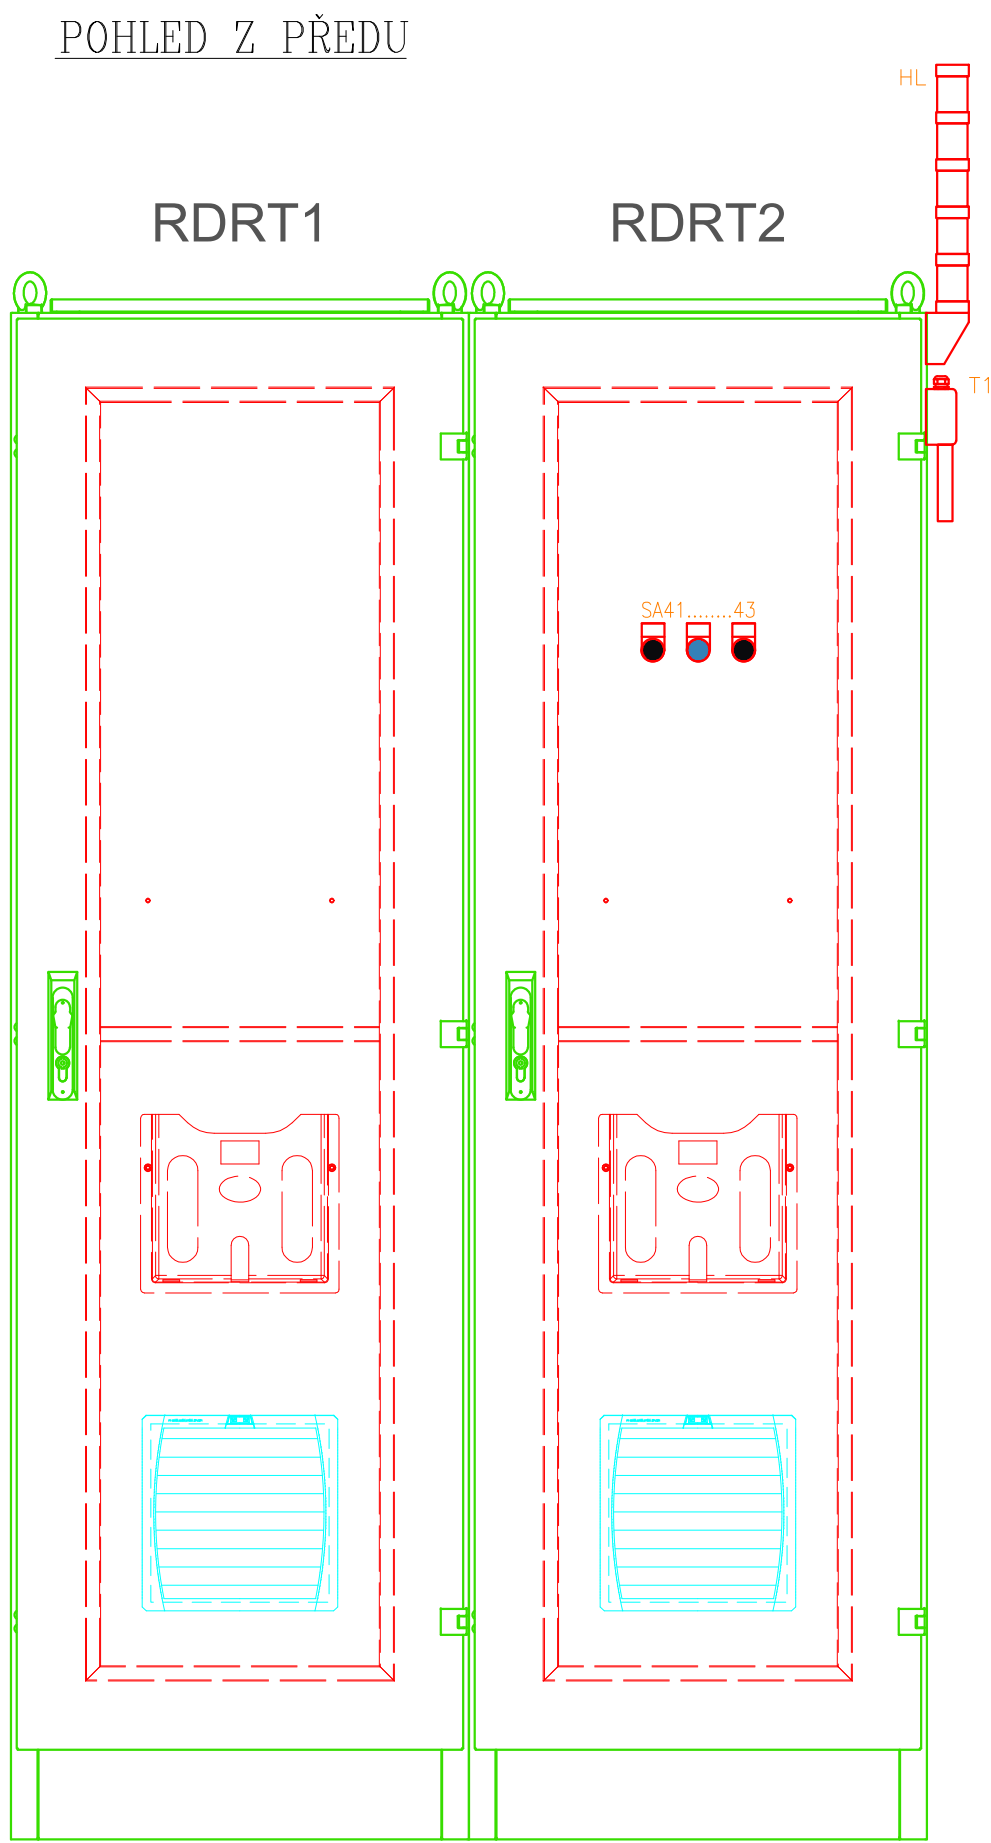

PANTY: VPRAVO, OBOUSTRANNÁ SKŘÍŇ
PŘÍVODY A VÝVODY: SPODEM
OSTATNÍ DATA VIZ. TECHNICKÁ SPECIFIKACE

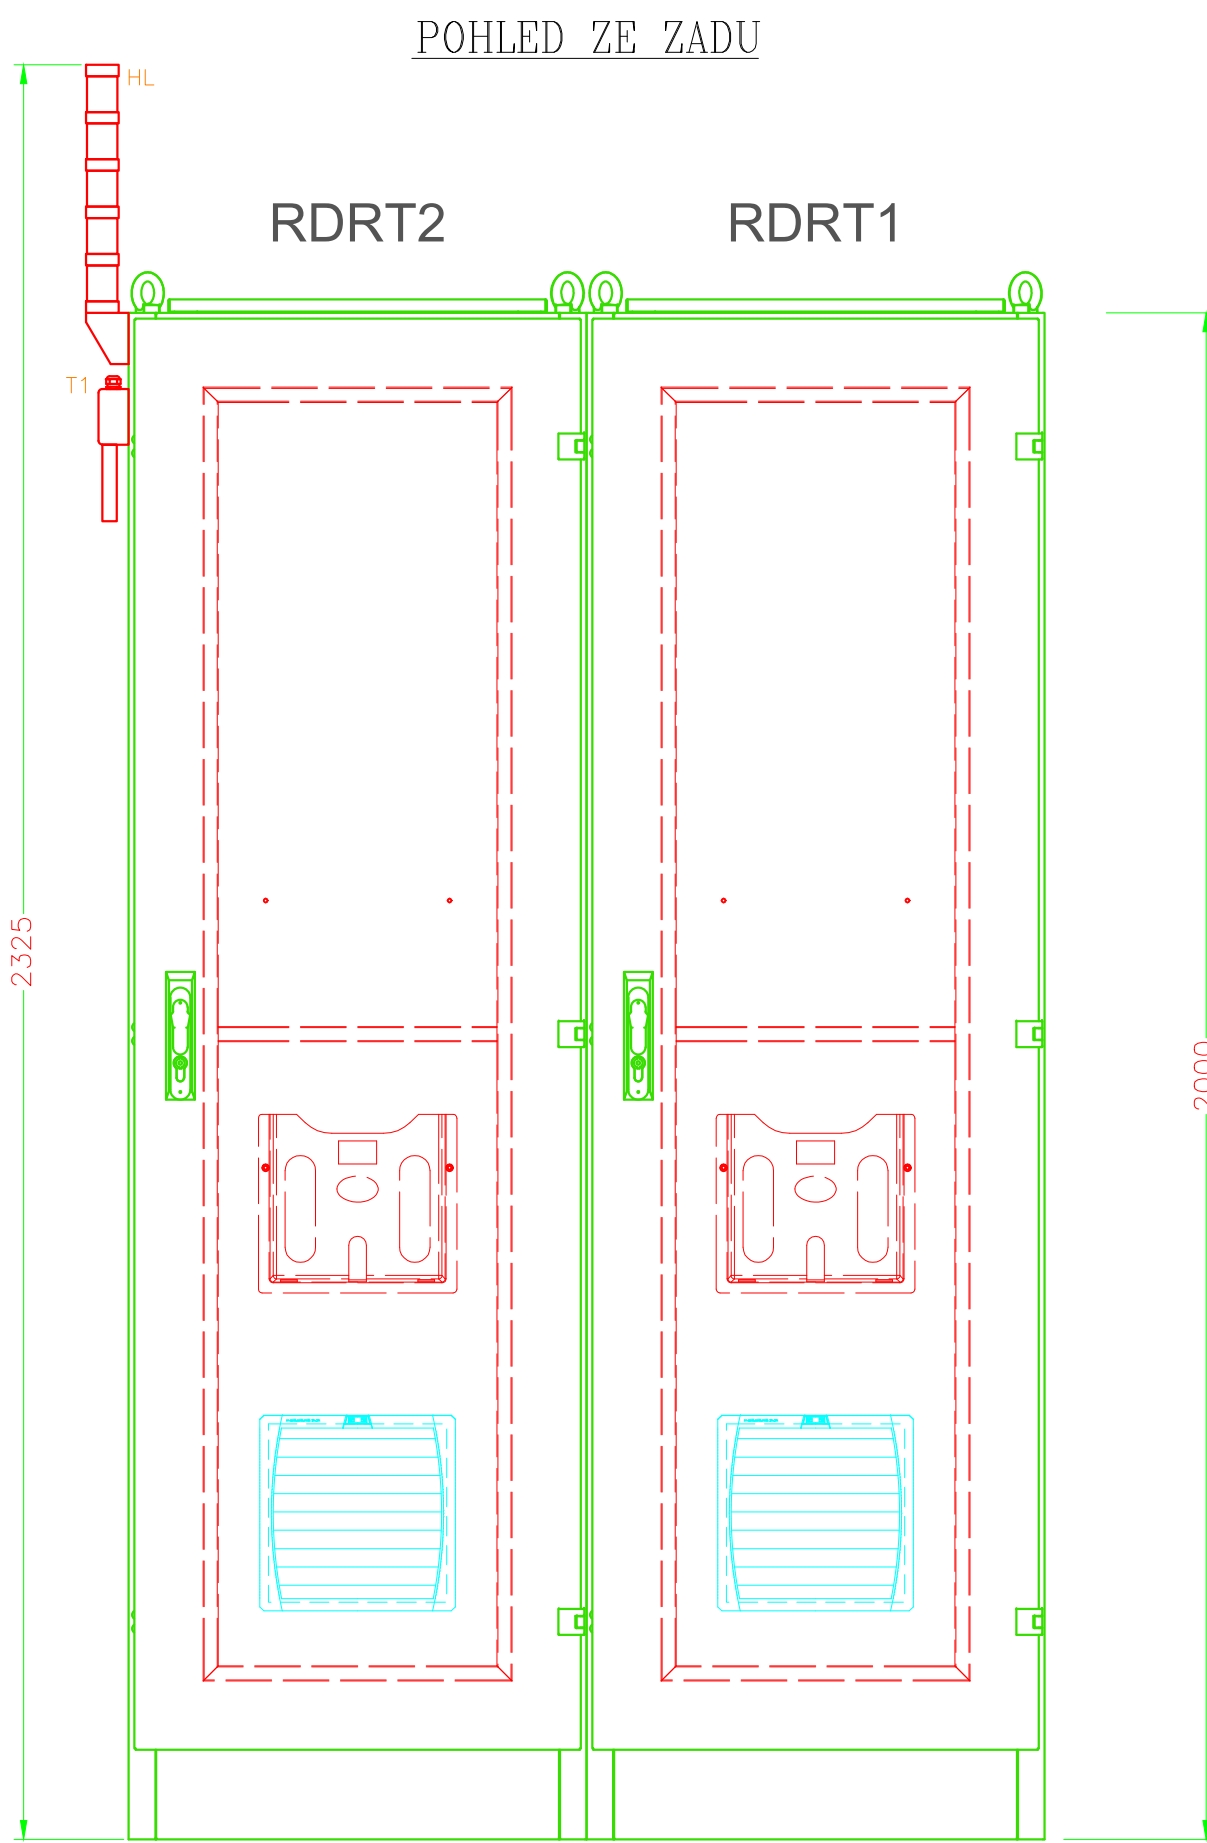

			ČÍSLO SOUPRAVY:
REVIZE Č.	DATUM	ZMĚNA	

		SUDOP BRNO, spol. s r.o. Kounicova 26 611 36 Brno	
OBJEDNAVATEL:	Správa železnic, státní organizace, Dílžďená 1003/7, 110 00 Praha 1 Stavební správa východ (organizační jednotka)	tel. : +420 972 625 804 E-mail: sudop@sudop-brno.cz	
PROFESNÍ SKUPINA:	24 Silnoproud	VEDOUcí PROF. SKUPINY Ing. Jan Zářecký <i>Galuch</i>	GENERÁLNÍ ŘEDITEL Ing. Kamil Chmela
ODPOVĚDNÝ PROJ. ZAKÁZKY Ing. Jan Zářecký <i>Galuch</i>	ODPOVĚDNÝ PROJ. PS, SO Ing. Jan Zářecký <i>Galuch</i>	NAVRHL, VYPRACOVAL Jindřich Lukašik <i>Lukašik</i>	KONTRLOVAL Hynek Máče <i>Máče</i>
KRAJ: Jihomoravský/Vysočina		POVĚŘENÝ OÚ: Tišnov - Golčův Jeníkov	
ZVÝŠENÍ TRAKČNÍHO VÝKONU TNS ČEBÍN PS 01-05-01 TNS Čebín, zařízení DŘT, SKŘ a MŘS		STUPEŇ: DUSP+PDPS	
		ZAK. ČÍSLO 20047-01-1020	ARCH. ČÍSLO 2020240017
		MĚRITKO	POČET FORMÁTŮ 4x A4
		DATUM:	10/2020
Skříňe RDRT - informativní sestavení		ČÁST DOKUM.	PŘÍLOHA
		D.1.3.1	8