


TNS Golčův Jeníkov

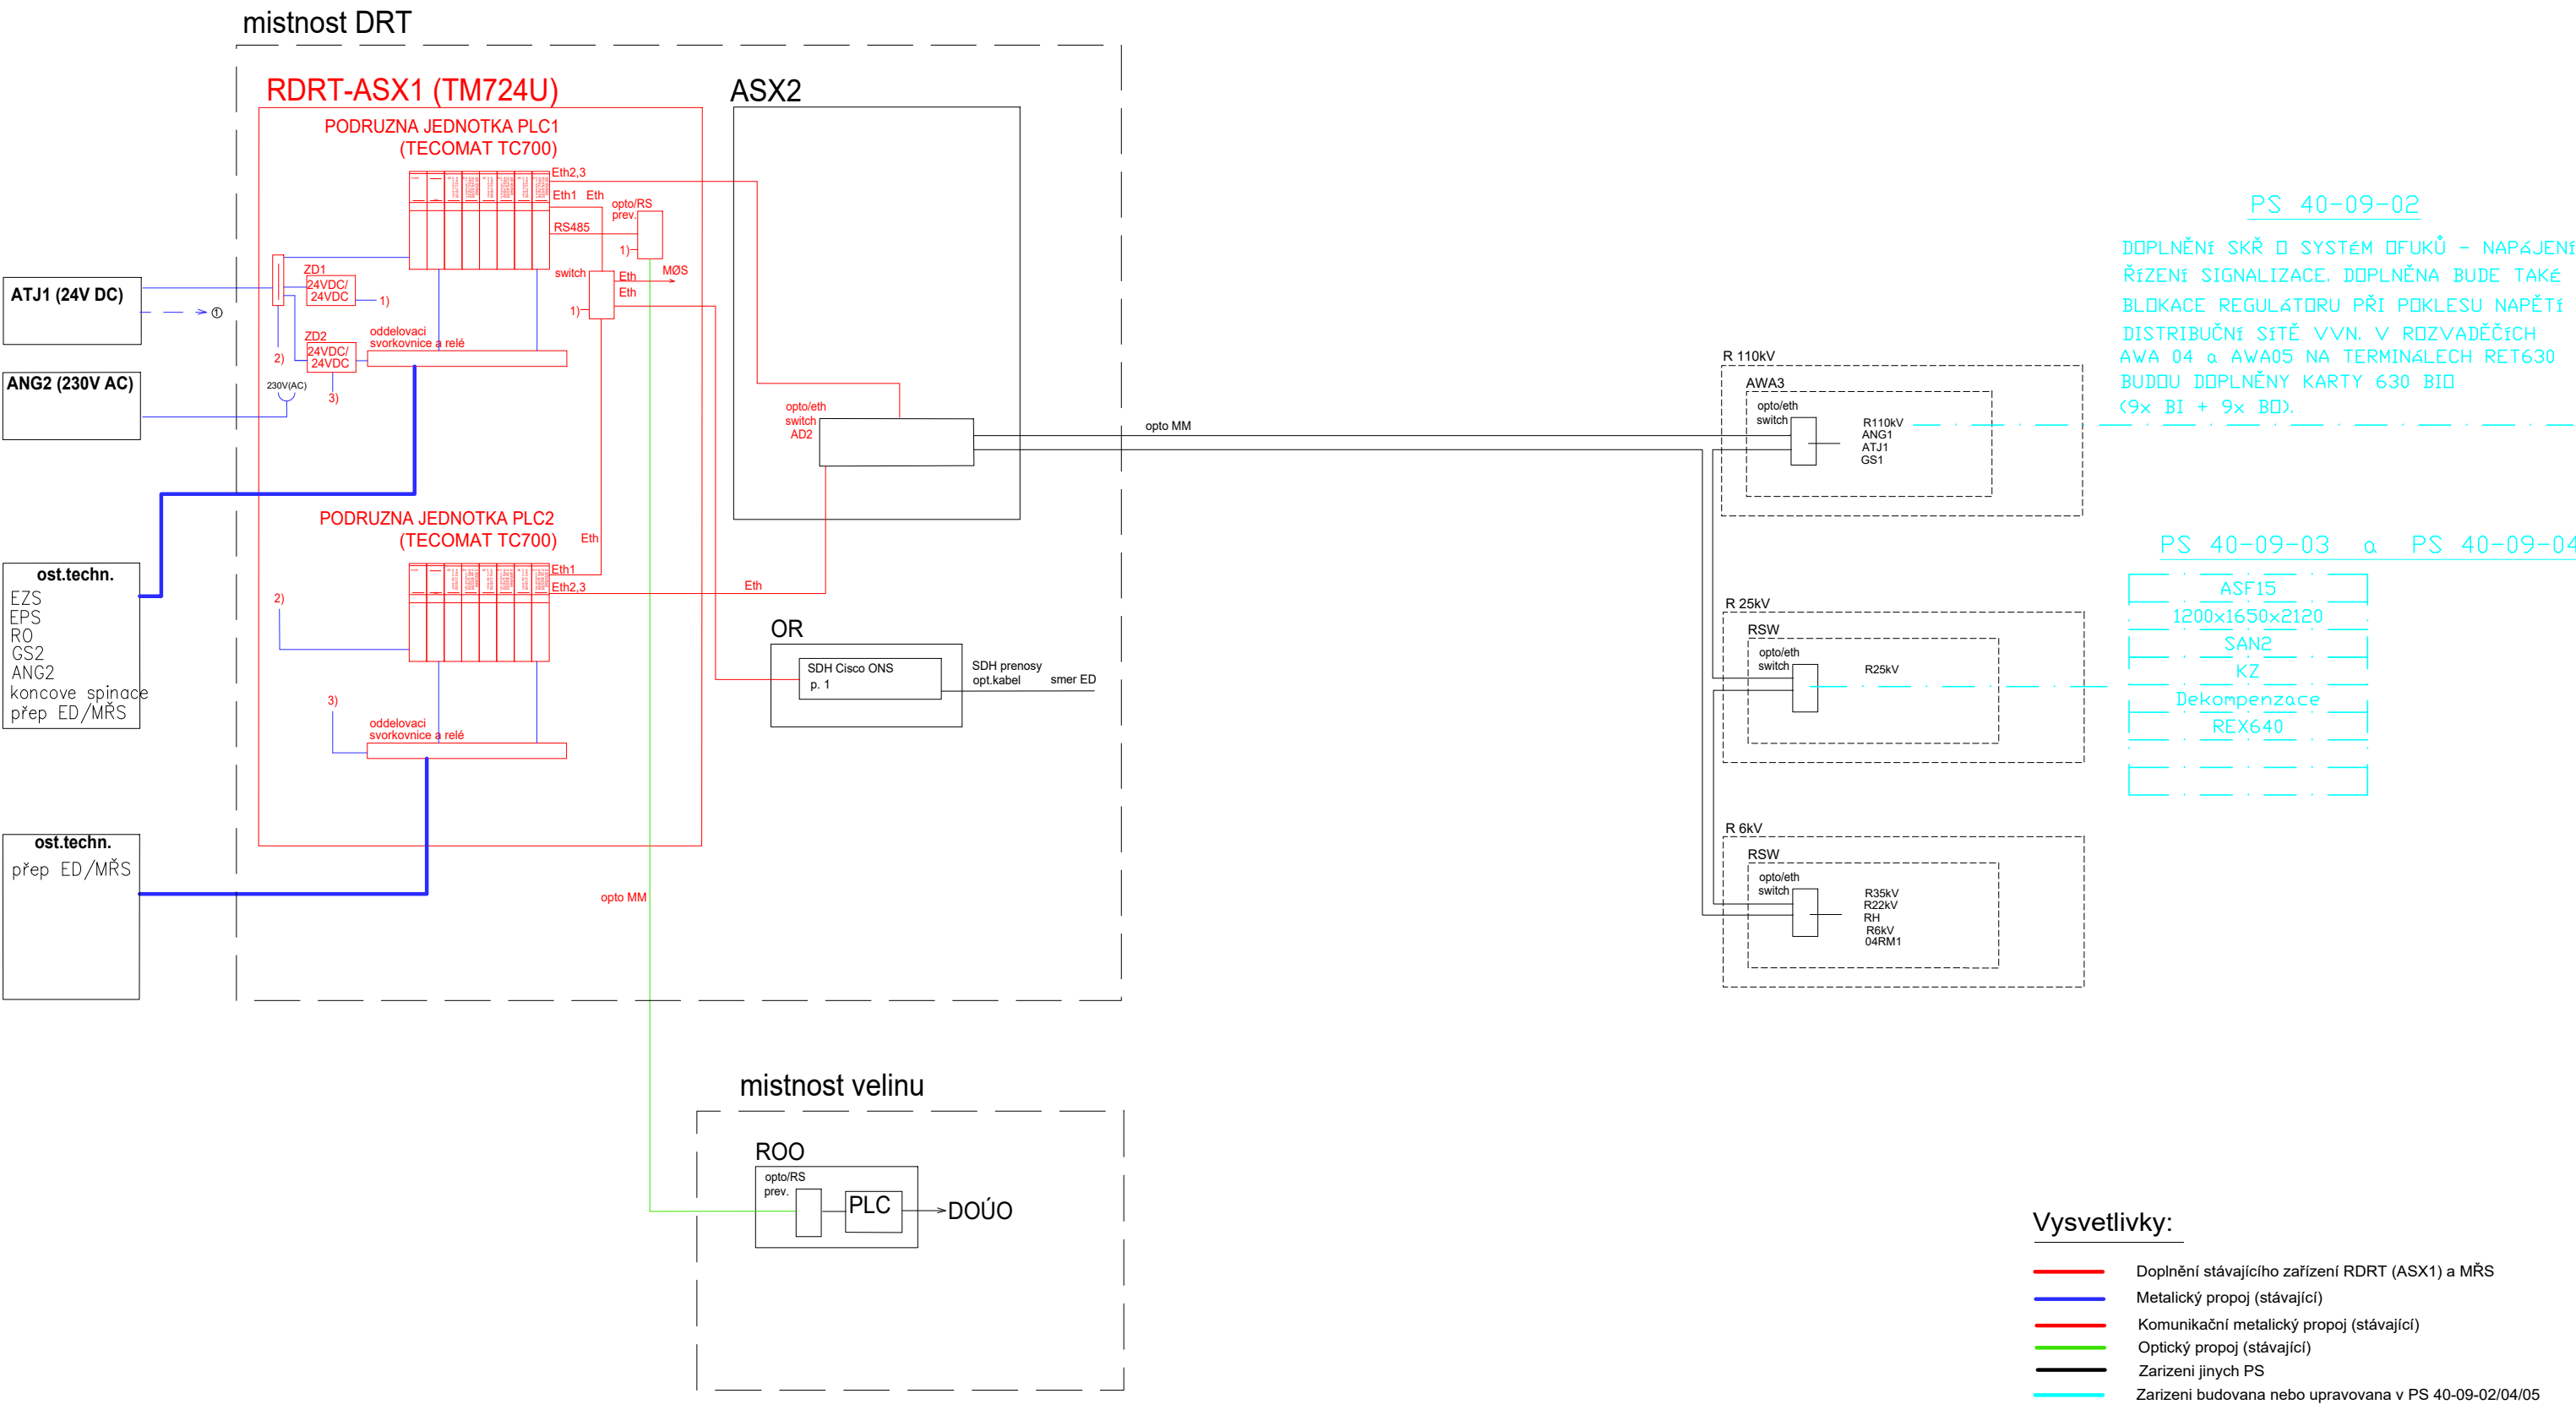

PS 40-09-02

DOPLNĚNÍ SKŘ D SYSTÉM OFUKŮ - NAPÁJENÍ, ŘÍZENÍ SIGNALIZACE. DOPLNĚNA BUDE TAKÉ BLOKACE REGULÁTORU PŘI POKLESU NAPĚTÍ DISTRIBUČNÍ SÍTĚ VVN. V ROZVADĚČÍCH AWA 04 a AWA05 NA TERMINÁLECH RET630 BUDDU DOPLNĚNY KARTY 630 BID (<9x BI + 9x BD).

PS 40-09-03 a PS 40-09-04

ASF15
1200x1650x2120
SAN2
KZ
Dekompence
REX640



SUDOP BRNO, spol. s r.o.
Kounicova 26
611 36 Brno

OBJEDNAVATEL:	Správa železnic, státní organizace, Dílčeděná 1003/7, 110 00 Praha 1 Stavební správa východ (organizační jednotka)		tel. : +420 972 625 804 E-mail: sudop@sudop-brno.cz	
PROFESNÍ SKUPINA:	24 Silnoproud	VEDOUcí PROF. SKUPINY Ing. Jan Zářecký	GENERÁLNÍ ŘEDITEL Ing. Kamil Chmela	
ODPOVĚDNÝ PROJ. ZAKÁZKY Ing. Jan Zářecký	ODPOVĚDNÝ PROJ. PS, SO Ing. Jan Zářecký	NAVRHL, VYPRACOVAL Jindřich Lukaščík	KONTRLOVAL Hynek Máče	
KRAJ: Jihomoravský/Vysočina			STUPEŇ: DUSP+PDPS	
ZVÝŠENÍ TRAKČNÍHO VÝKONU TNS ČEBÍN PS 40-05-01 TNS Golčův Jeníkov zařízení DRT, SKŘ a MRS - doplnění			ZAK. ČÍSLO 20047-01-1020 MĚRITKO	ARCH. ČÍSLO 2020240017 POČET FORMÁTŮ
			DATUM:	10/2020
Přehledové schéma DRT, SKŘ a MRS			ČÁST DOKUM. D.1.3.1	PŘÍLOHA 2