


POŘ. ČÍSLO	1	2	3	4	5	6	7
OZNAČENÍ	N2	N1	P1	Nrez	P2	N11	N12
NÁZEV	Napaječ N2	Napaječ N1	Přívod P1	Napaječ rez.	Přívod P2	Napaječ N11	Napaječ N12

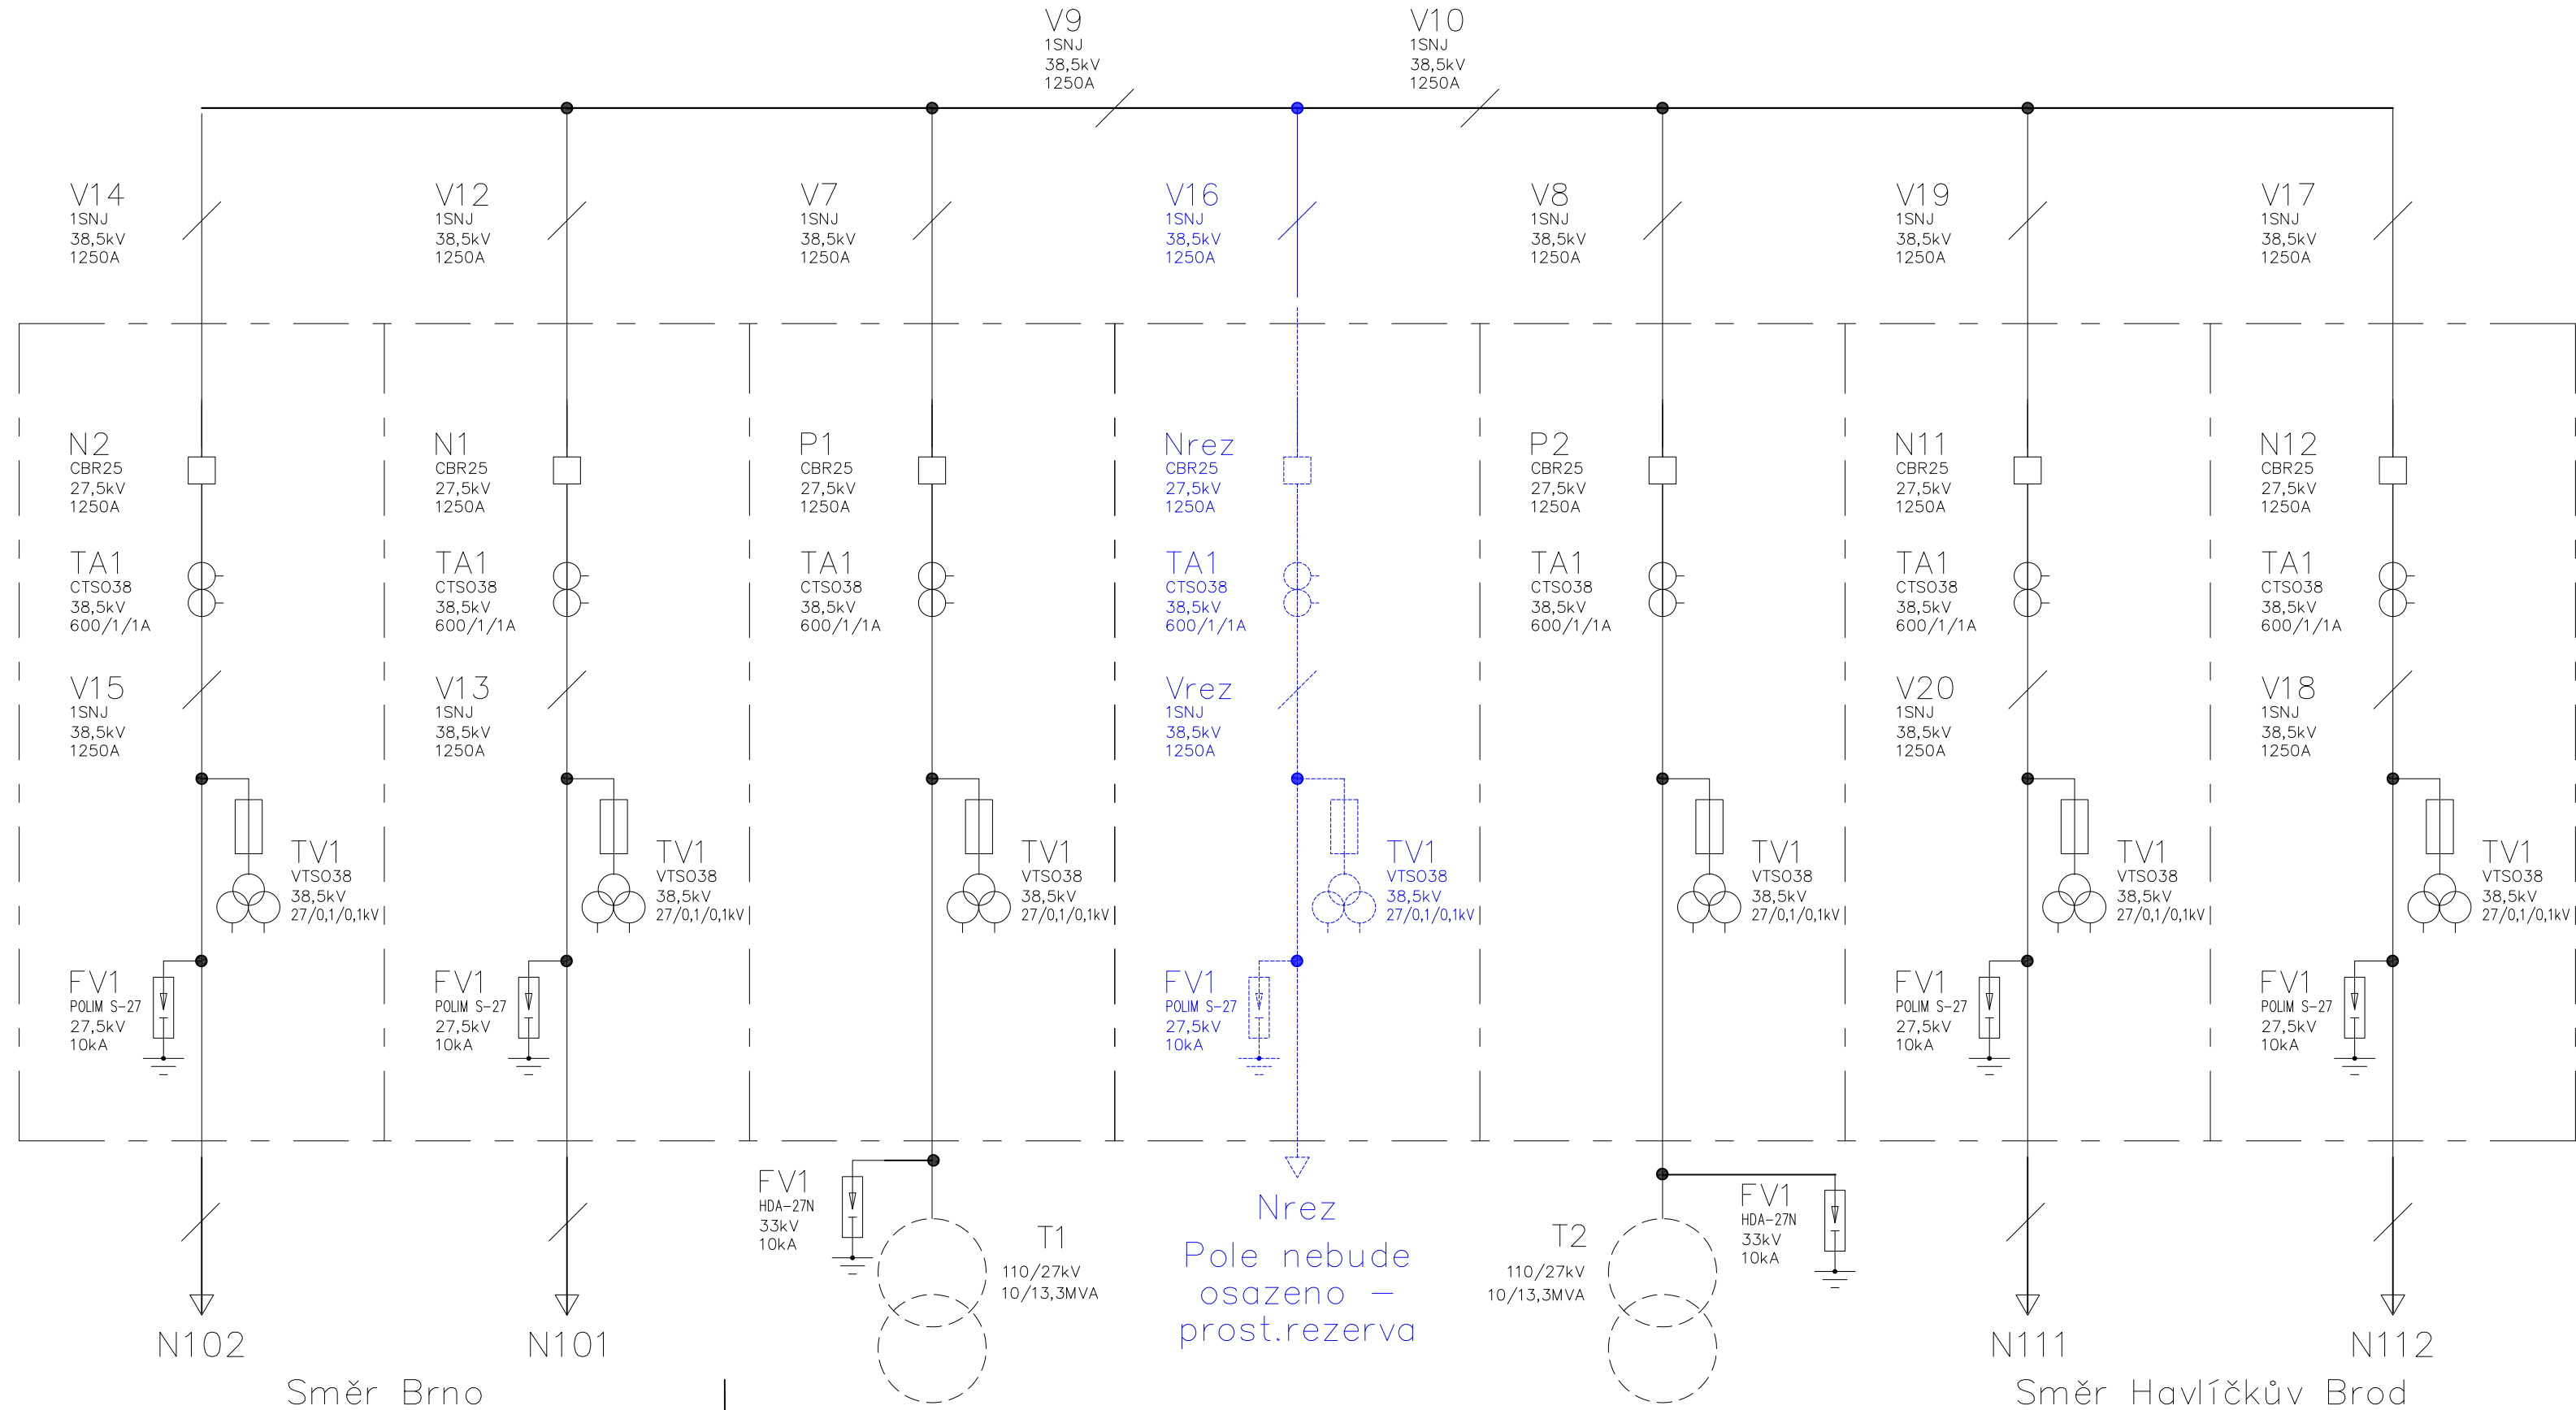

LEGENDA

- VÝKONOVÝ VYPÍNAČ
- ODPOJOVAČ
- OMEZOVAČ PŘEPĚTÍ
- PŘÍSTROJOVÝ TRANSFORMÁTOR PROUDU
- PŘÍSTROJOVÝ TRANSFORMÁTOR NAPĚTÍ



			ČÍSLO SOUPRAVY:
REVIZE Č.	DATUM	ZMĚNA	



SUDOP BRNO, spol. s r.o.
Kounicova 26
611 36 Brno

OBJEDNAVATEL:	Správa železnic, státní organizace, Dílždněná 1003/7, 110 00 Praha 1 Stavební správa východ (organizační jednotka)		tel. : +420 972 625 804 E-mail: sudop@sudop-brno.cz
PROFESNÍ SKUPINA:	24 Silnoproud	VEDOUČÍ PROF. SKUPINY Ing. Jan Zářecký	GENERÁLNÍ ŘEDITEL Ing. Kamil Chmela
ODPOVĚDNÝ PROJ. ZAKÁZKY Ing. Jan Zářecký	ODPOVĚDNÝ PROJ. PS, SO ING. VÍTĚZSLAV ŠIMÁČEK	NAVRHL, VYPRACOVAL ING. VÍTĚZSLAV ŠIMÁČEK	KONTOLOVAL Ing. Jan Zářecký
KRAJ: Jihomoravský/Vysočina	POVĚŘENÝ OÚ: Tišnov – Golčův Jeníkov		STUPEŇ: DUSP + PDPS
ZVÝŠENÍ TRAKČNÍHO VÝKONU TNS ČEBÍN PS 01-09-04 TNS Čebín, rozvodna 25kV			ZAK. ČÍSLO 20047-01-1020
			ARCH. ČÍSLO 2020240017
			MĚŘÍTKO 1 : 1
			POČET FORMÁTŮ 6 A4
			DATUM: 10/2020
Stávající venkovní rozvodna 25kV – přehledové schéma			ČÁST DOKUM. D.1.3.3.1
			PŘÍLOHA 14