



POZNÁMKA :

Do rozvodny bude doplněna skříň s vypínačem - vývod ASF15


Bude doplněn základový rám a provedeny nezbytně nutné stavební úpravy.



NOVÝ STAV

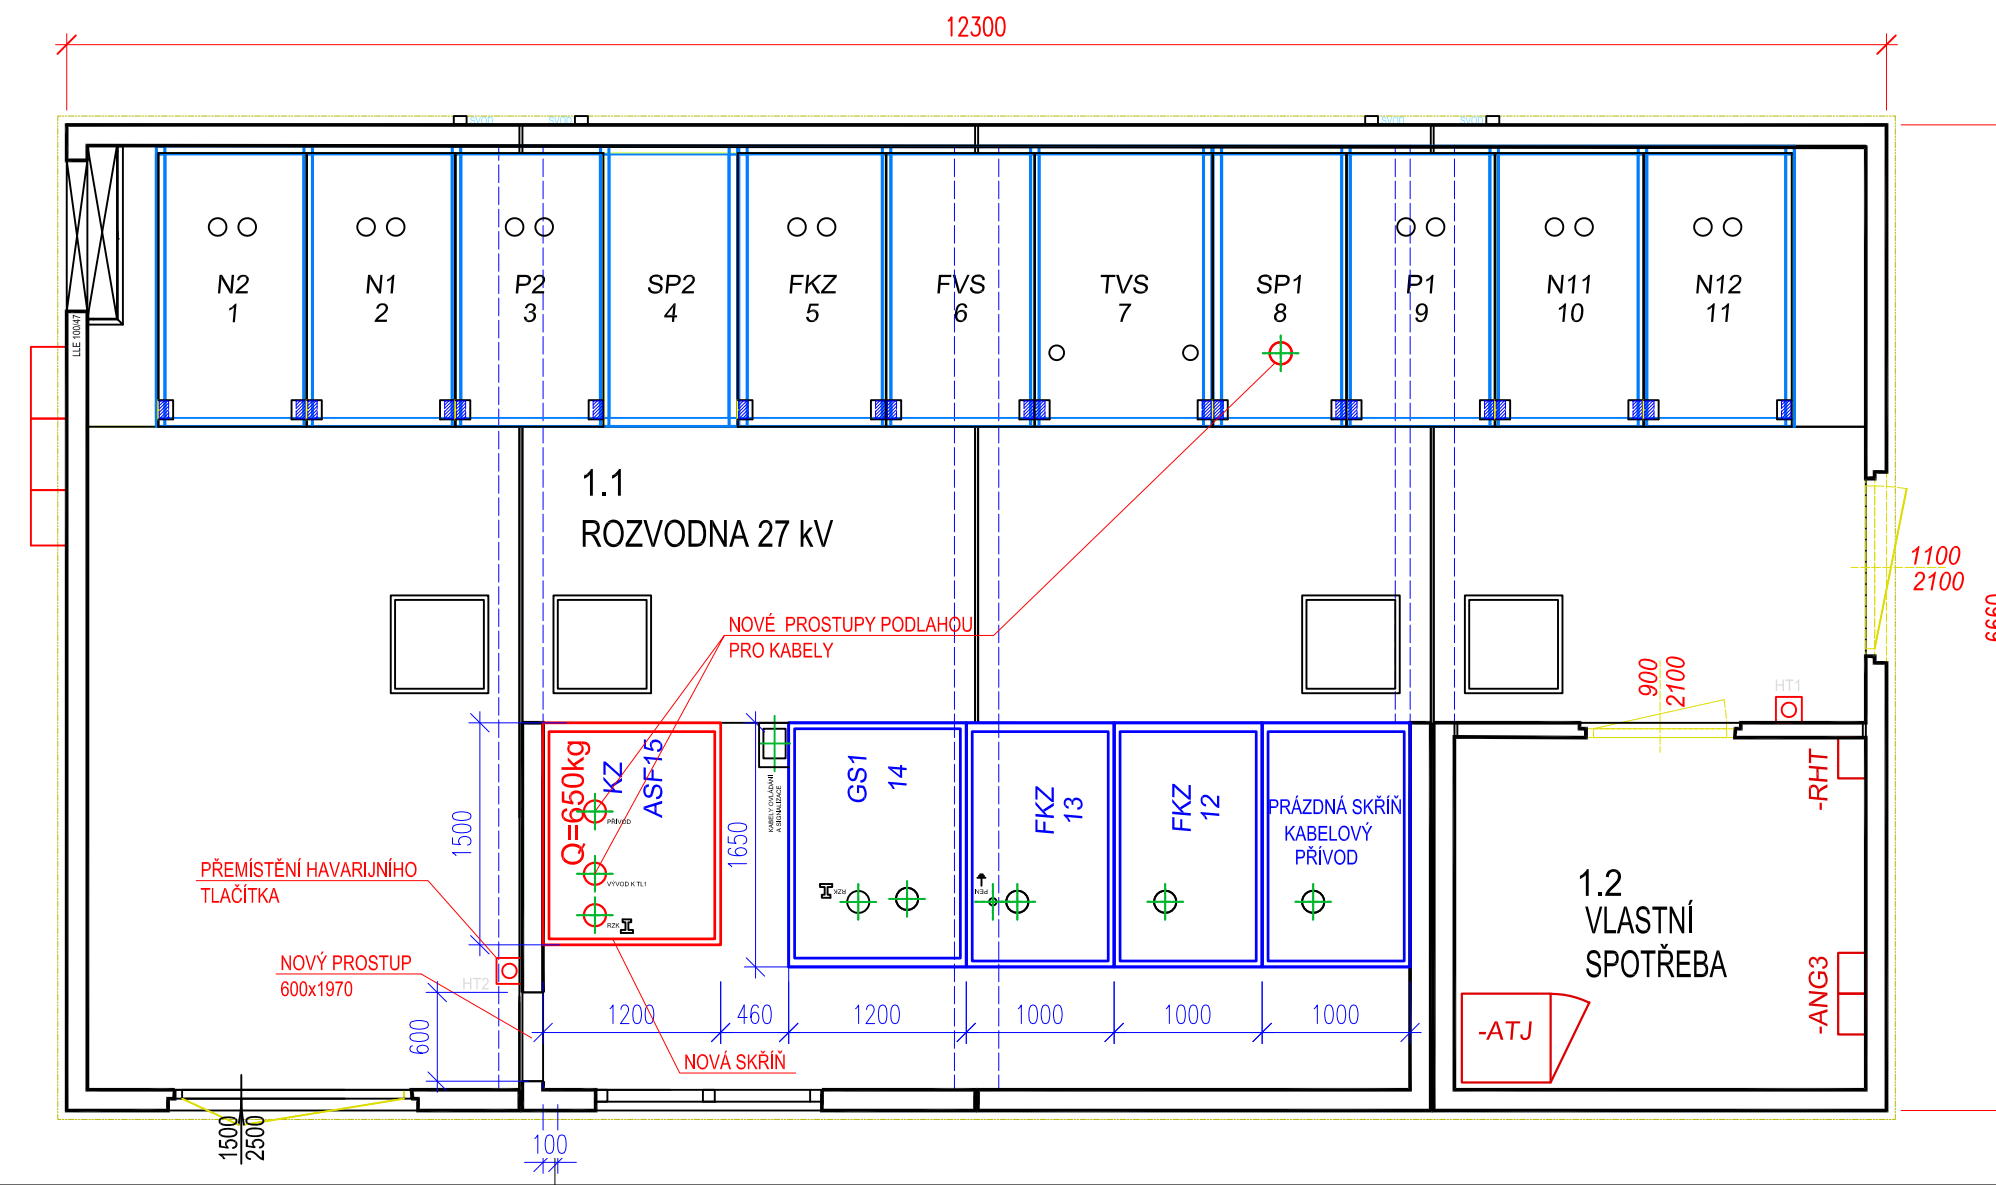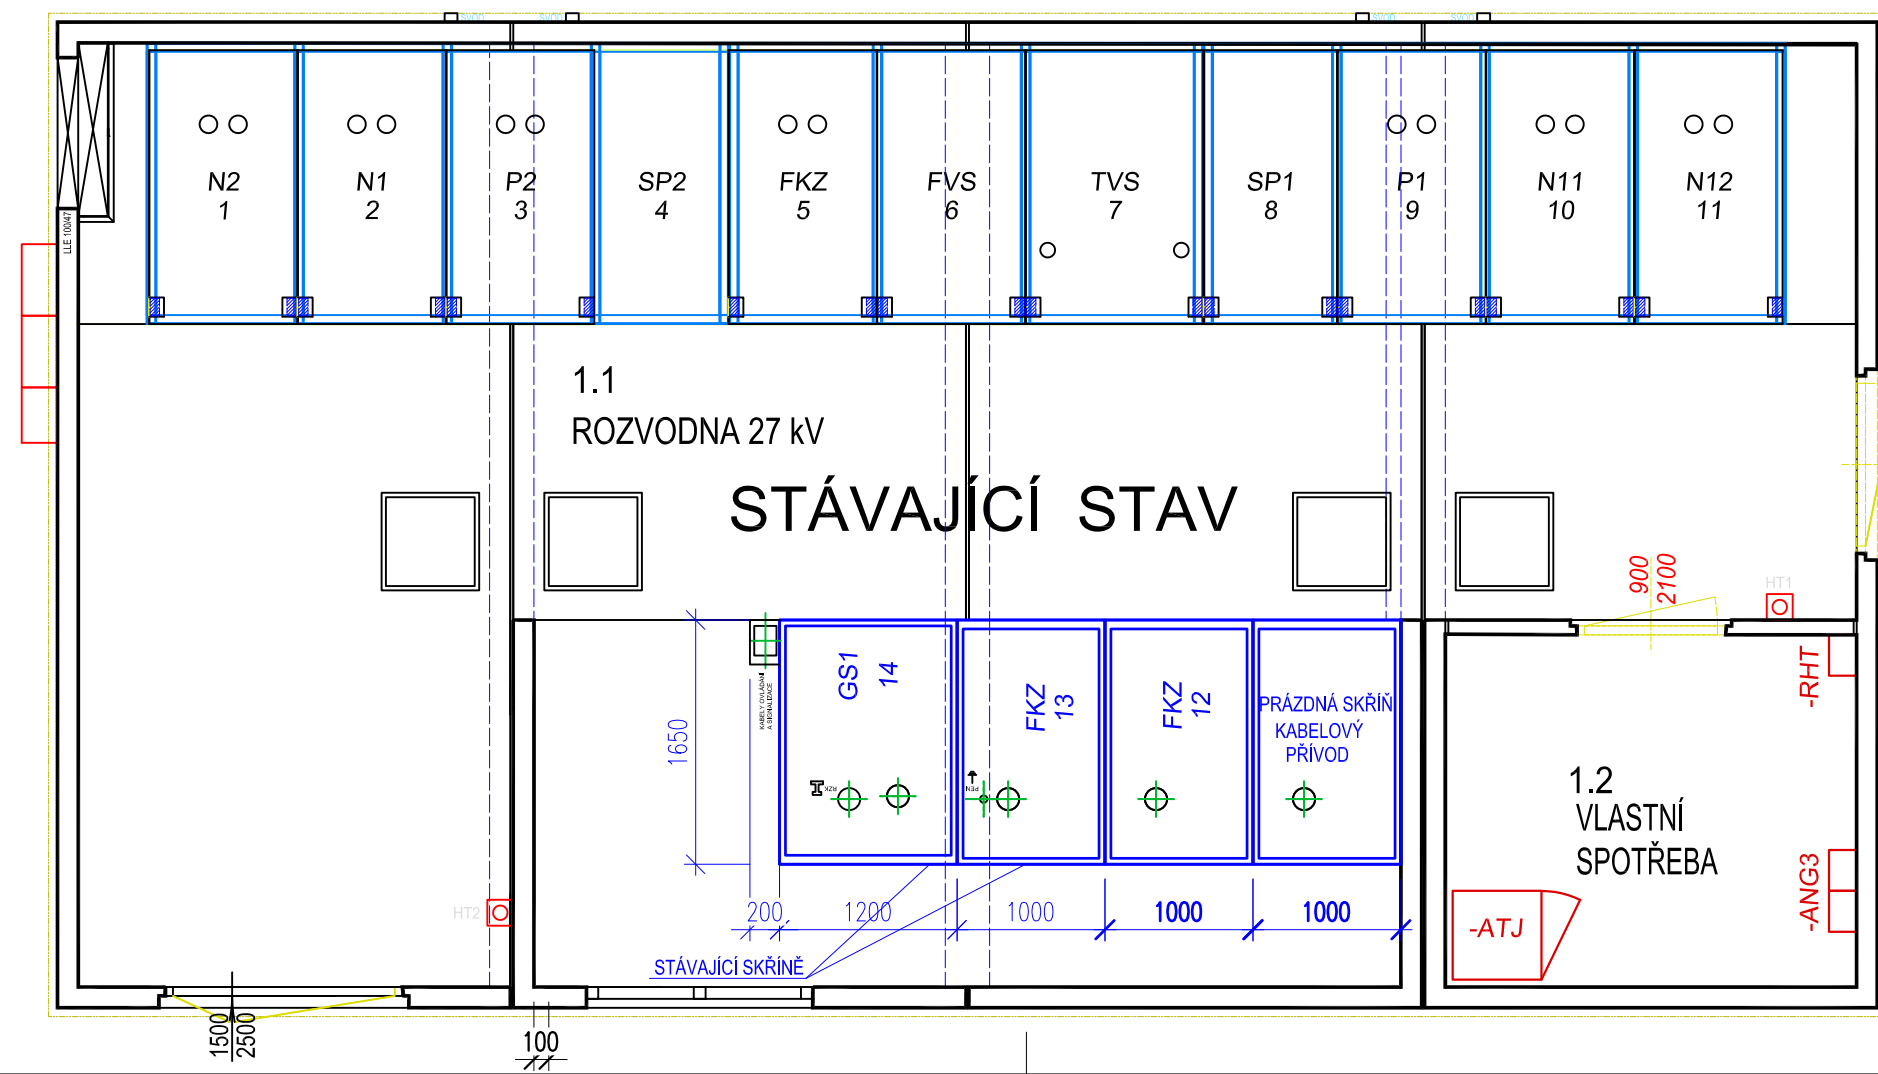

			ČÍSLO SOUPRAVY:
REVIZE Č.	DATUM	ZMĚNA	

	SUDOP BRNO, spol. s r.o. Kounicova 26 611 36 Brno
--	--

OBJEDNAVATEL:	Správa železnic, státní organizace, Dílčedná 1003/7, 110 00 Praha 1	tel. : +420 972 625 804
PROFESNÍ SKUPINA:	24 Silnoproud	E-mail: sudop@sudop-brno.cz
ODPOVĚDNÝ PROJ. ZAKÁZKY	Ing. Jan Zářecký	VEDOUcí PROF. SKUPINY
ODPOVĚDNÝ PROJ. PS, SO	Ing. Vítězslav Šimáček	Ing. Jan Zářecký
NAVRHL, VYPRACOVAL	Ing. Vítězslav Šimáček	Ing. Jan Zářecký
KONTROLOVAL	Ing. Jan Zářecký	Ing. Jan Zářecký
KRAJ: VYSOČINA	POVĚŘENÝ OÚ: GOLČŮV JENÍKOV	STUPEŇ: DUSP + PDPS
ZVÝŠENÍ TRAKČNÍHO VÝKONU TNS ČEBÍN		
PS 40-09-03 TNS Golčův Jeníkov, rozvodna 25kV - doplnění		
Rozvodna 25kV - dispozice zařízení, stavební úpravy		