PŘÍČNÉ ŘEZY

měřítko M 1:50, řezy A8–A11

SO 01-18-01 TNS Čebín, komunikace a zpevněné plochy
SO 01-18-02 TNS Čebín, MÚK

ŘEZ A11

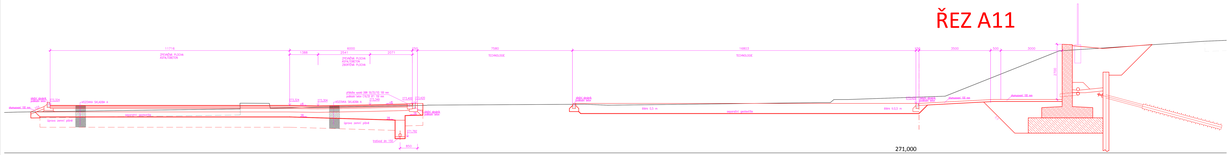

ŘEZ A10

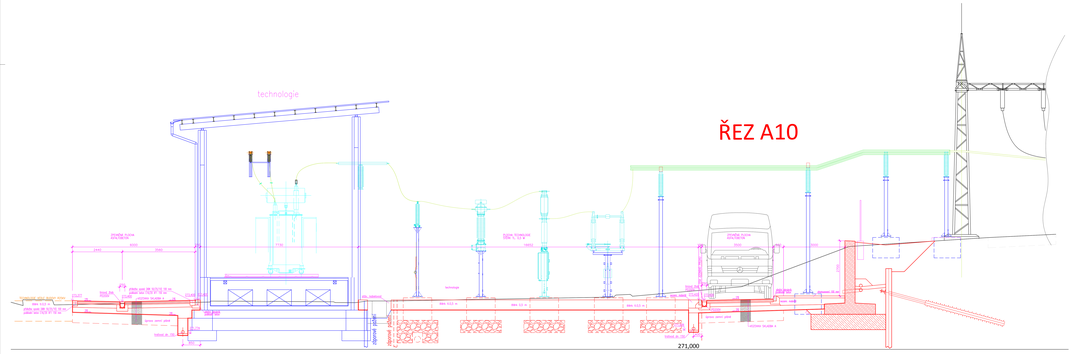

ŘEZ A9

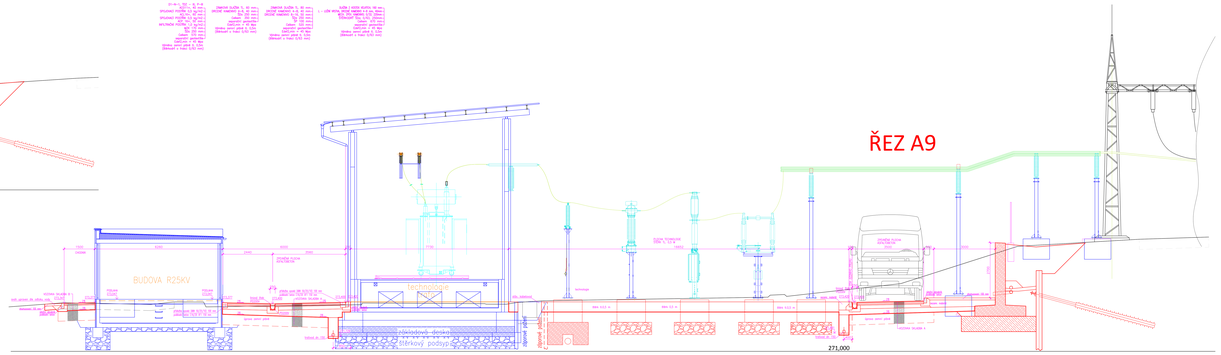

ŘEZ A8

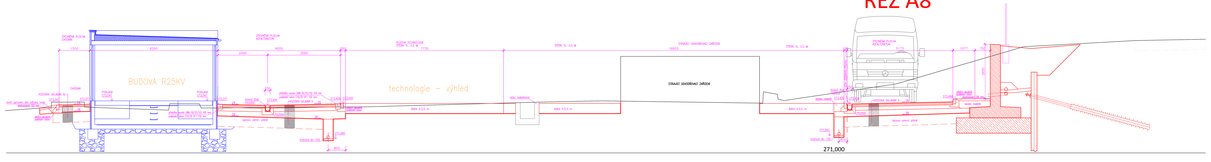

			Číslo souboru/výkr.
REVIZE č.	vydal	datum	

SUDOP BRNO

SUDOP BRNO, spol. s r.o.
Olšanská 54/3
613 00 Brno

ZHOTOVITEL:	Sudop Brno, stavební inspektorát, Olšanská 1922/3, 772 00 Olomouc Sudop Brno, stavební inspektorát, Jihlavská 1, 625 00 Brno		tel.: +420 972 625 804 e-mail: sudop@sudop.cz
HLAVNÍ INŽENÝR PROJEKTU:	Ing. Petr Kocyan	HLAVNÍ INŽENÝR PROJEKTU:	Ing. Karel Zemek
ZPRACOVATEL:	Ing. Radovan Nevyjel	ODPOVĚDNÝ PROJEKTANT:	Ing. Petr Kocyan
PROJEKTANT:	Ing. Radovan Nevyjel		
Stupeň:	DSP		

ZVÝŠENÍ TRAKČNÍHO VÝKONU TNS ČEBÍN
SO 01-18-01 TNS Čebín, komunikace a zpevněné plochy

PŘÍČNÉ ŘEZY A8 - A11

Stupeň:	DSP	Datum:	03/2021
Měřítko:	1:50	Číslo zak.:	21-14-R
Číslo výkresu:	D.1.1.S1	Počet listů:	3.2