


TNS ČEBÍN

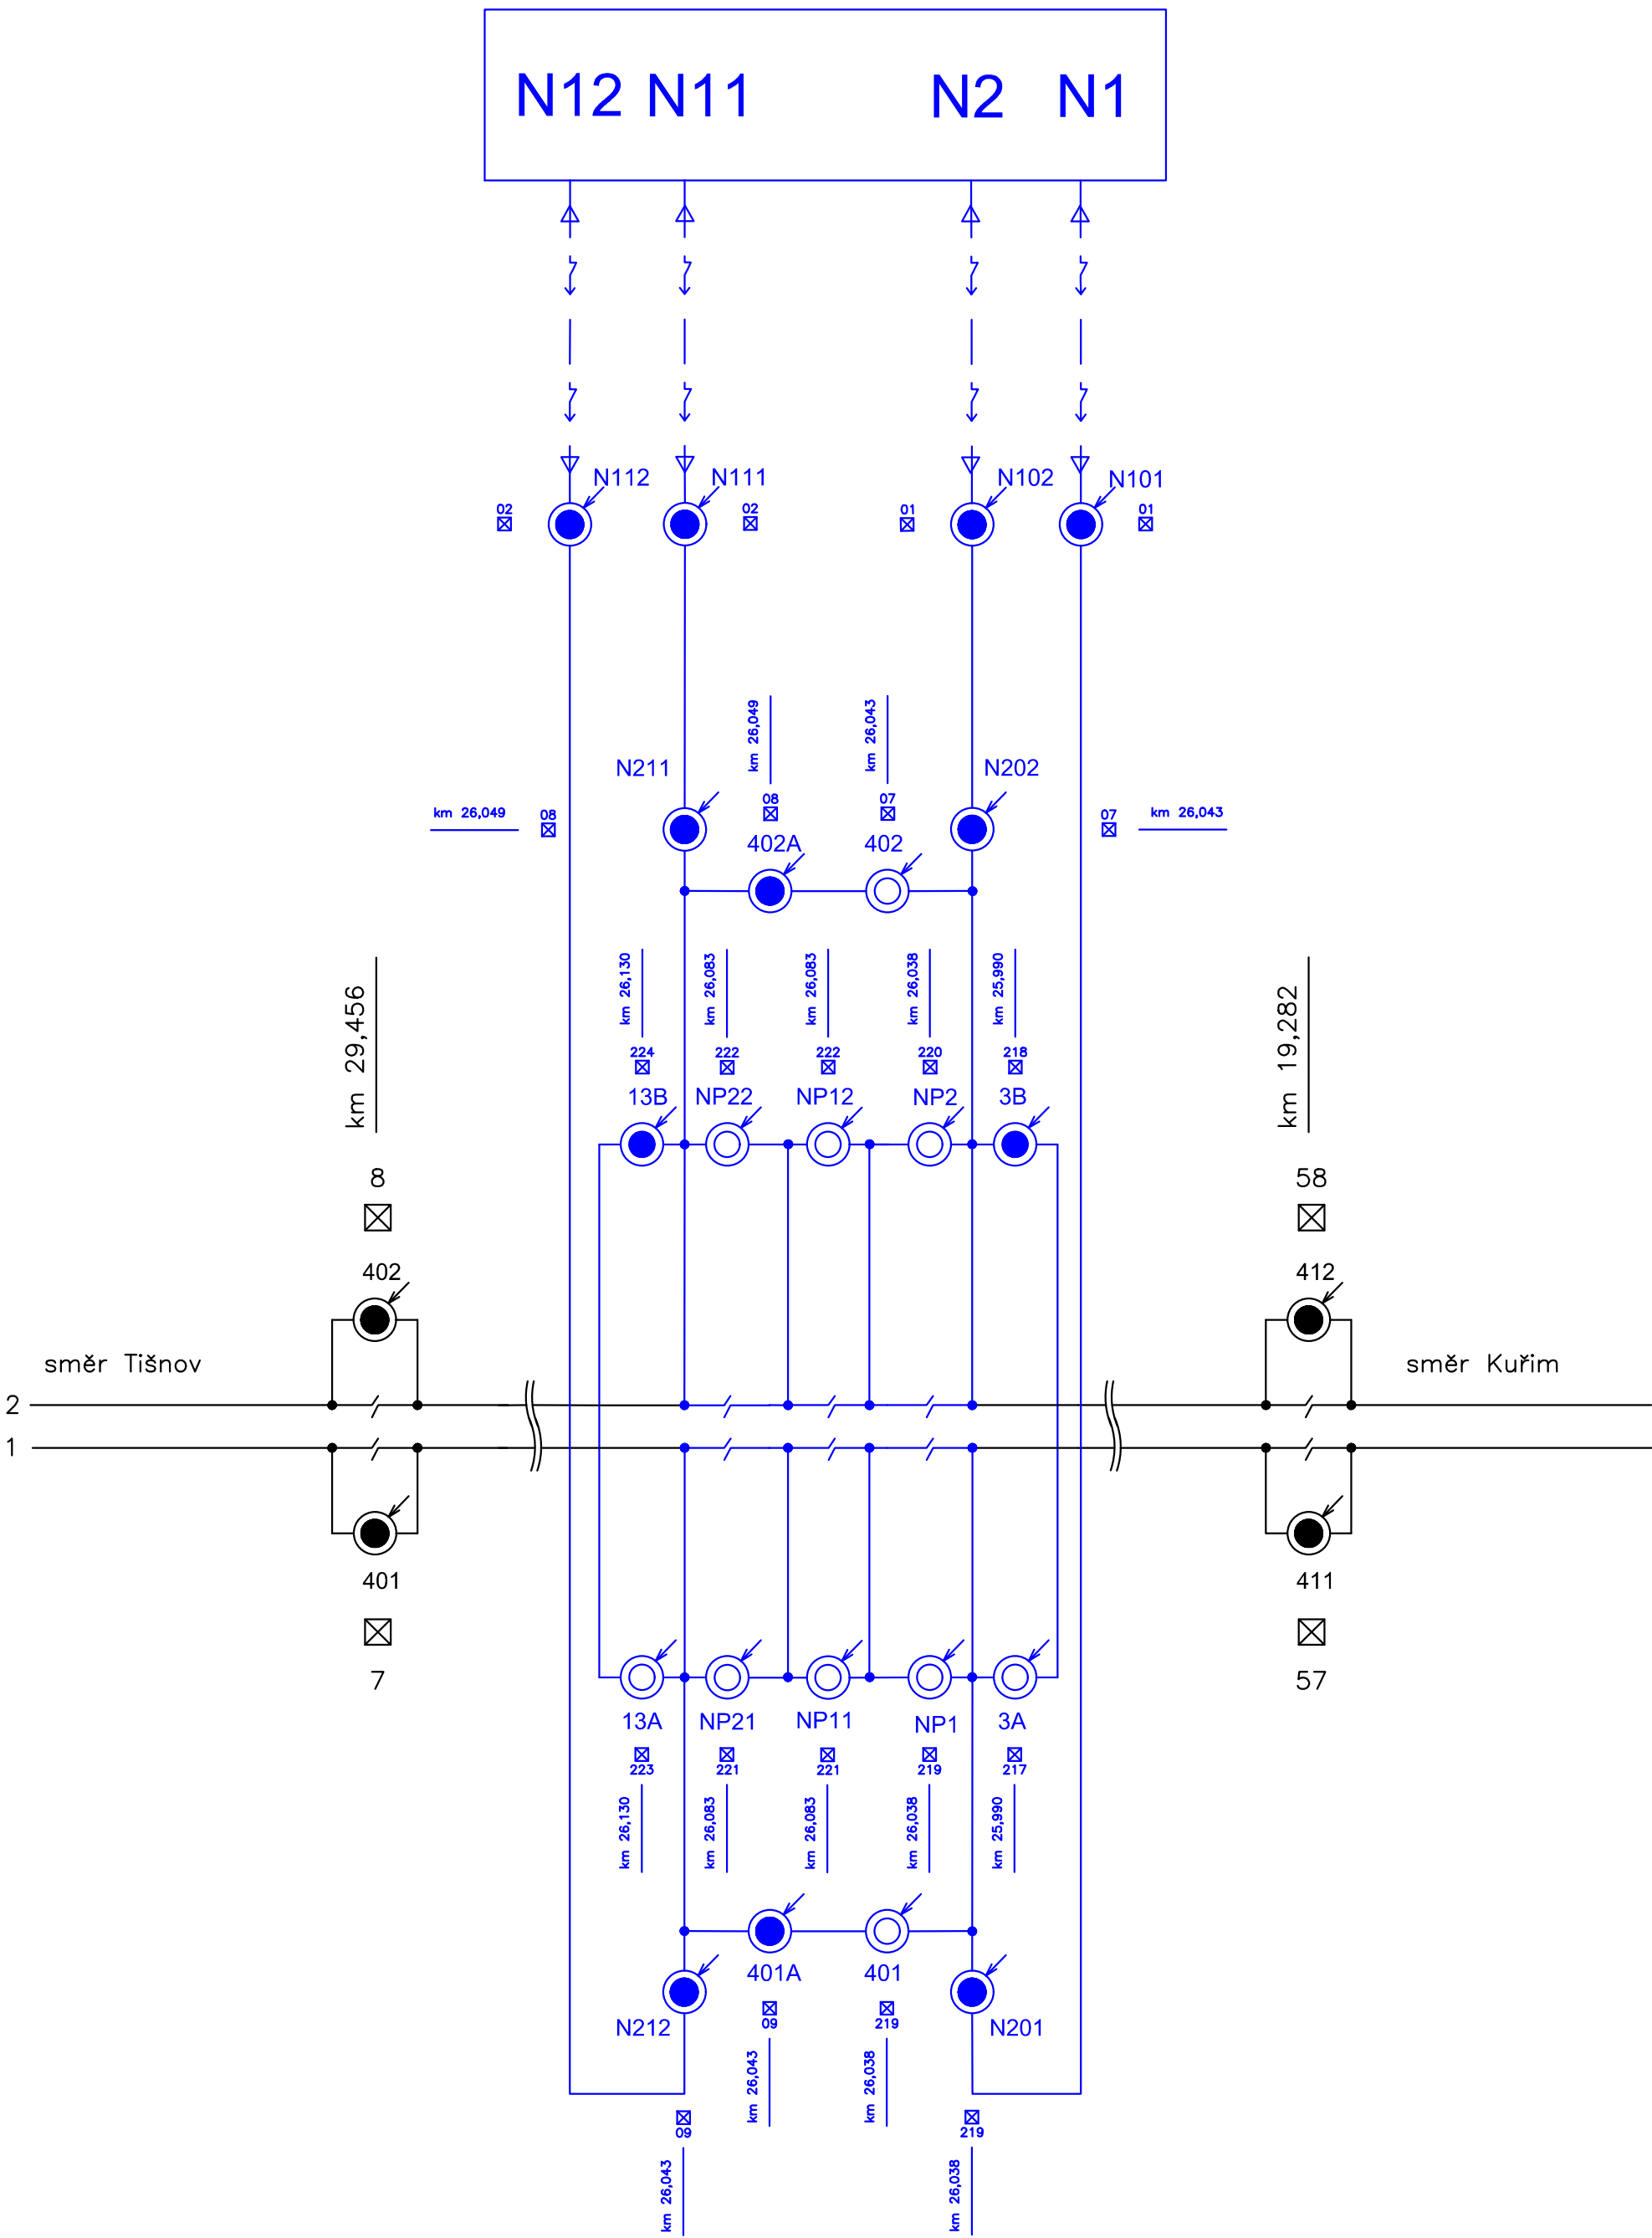

Legenda:

- Nový stav
- Stávající stav

			ČÍSLO SOUPRAVY:
REVIZE Č.	DATUM	ZMĚNA	



SUDOP BRNO, spol. s r.o.
Kounicova 26
611 36 Brno

OBJEDNAVATEL:	Správa železnic, státní organizace, Dlážďená 1003/7, 110 00 Praha 1 Stavební správa východ (organizační jednotka)		tel. : +420 972 625 804 E-mail: sudop@sudop-brno.cz
PROFESNÍ SKUPINA:	23 Trakční vedení	VEDOUČÍ PROF. SKUPINY Ing. Jiří Pelc	GENERÁLNÍ ŘEDITEL Ing. Kamil Chmela
ODPOVĚDNÝ PROJ. ZAKÁZKY Ing. Jan Zářecký	ODPOVĚDNÝ PROJ. PS, SO Ing. Ondřej Svoboda	NAVRHL, VYPRACOVAL Ing. Ondřej Svoboda	KONTROLOVAL Jiří Podhradský
KRAJ: Jihomoravský/Vysočina		POVĚŘENÝ OÚ: Tišnov – Golčův Jeníkov	STUPEŇ: DUSP+PDPS
ZVÝŠENÍ TRAKČNÍHO VÝKONU TNS ČEBÍN SO 01-01-02 TNS Čebín, napájecí vedení			ZAK. ČÍSLO 20047-01-1020
			ARCH. ČÍSLO 2020240017
Schéma napájení a dělení - nový stav			MĚŘITKO POČET FORMÁTŮ
			DATUM: 10/2020
			ČÁST DOKUM. D.2.3.1.2
			PŘÍLOHA 3