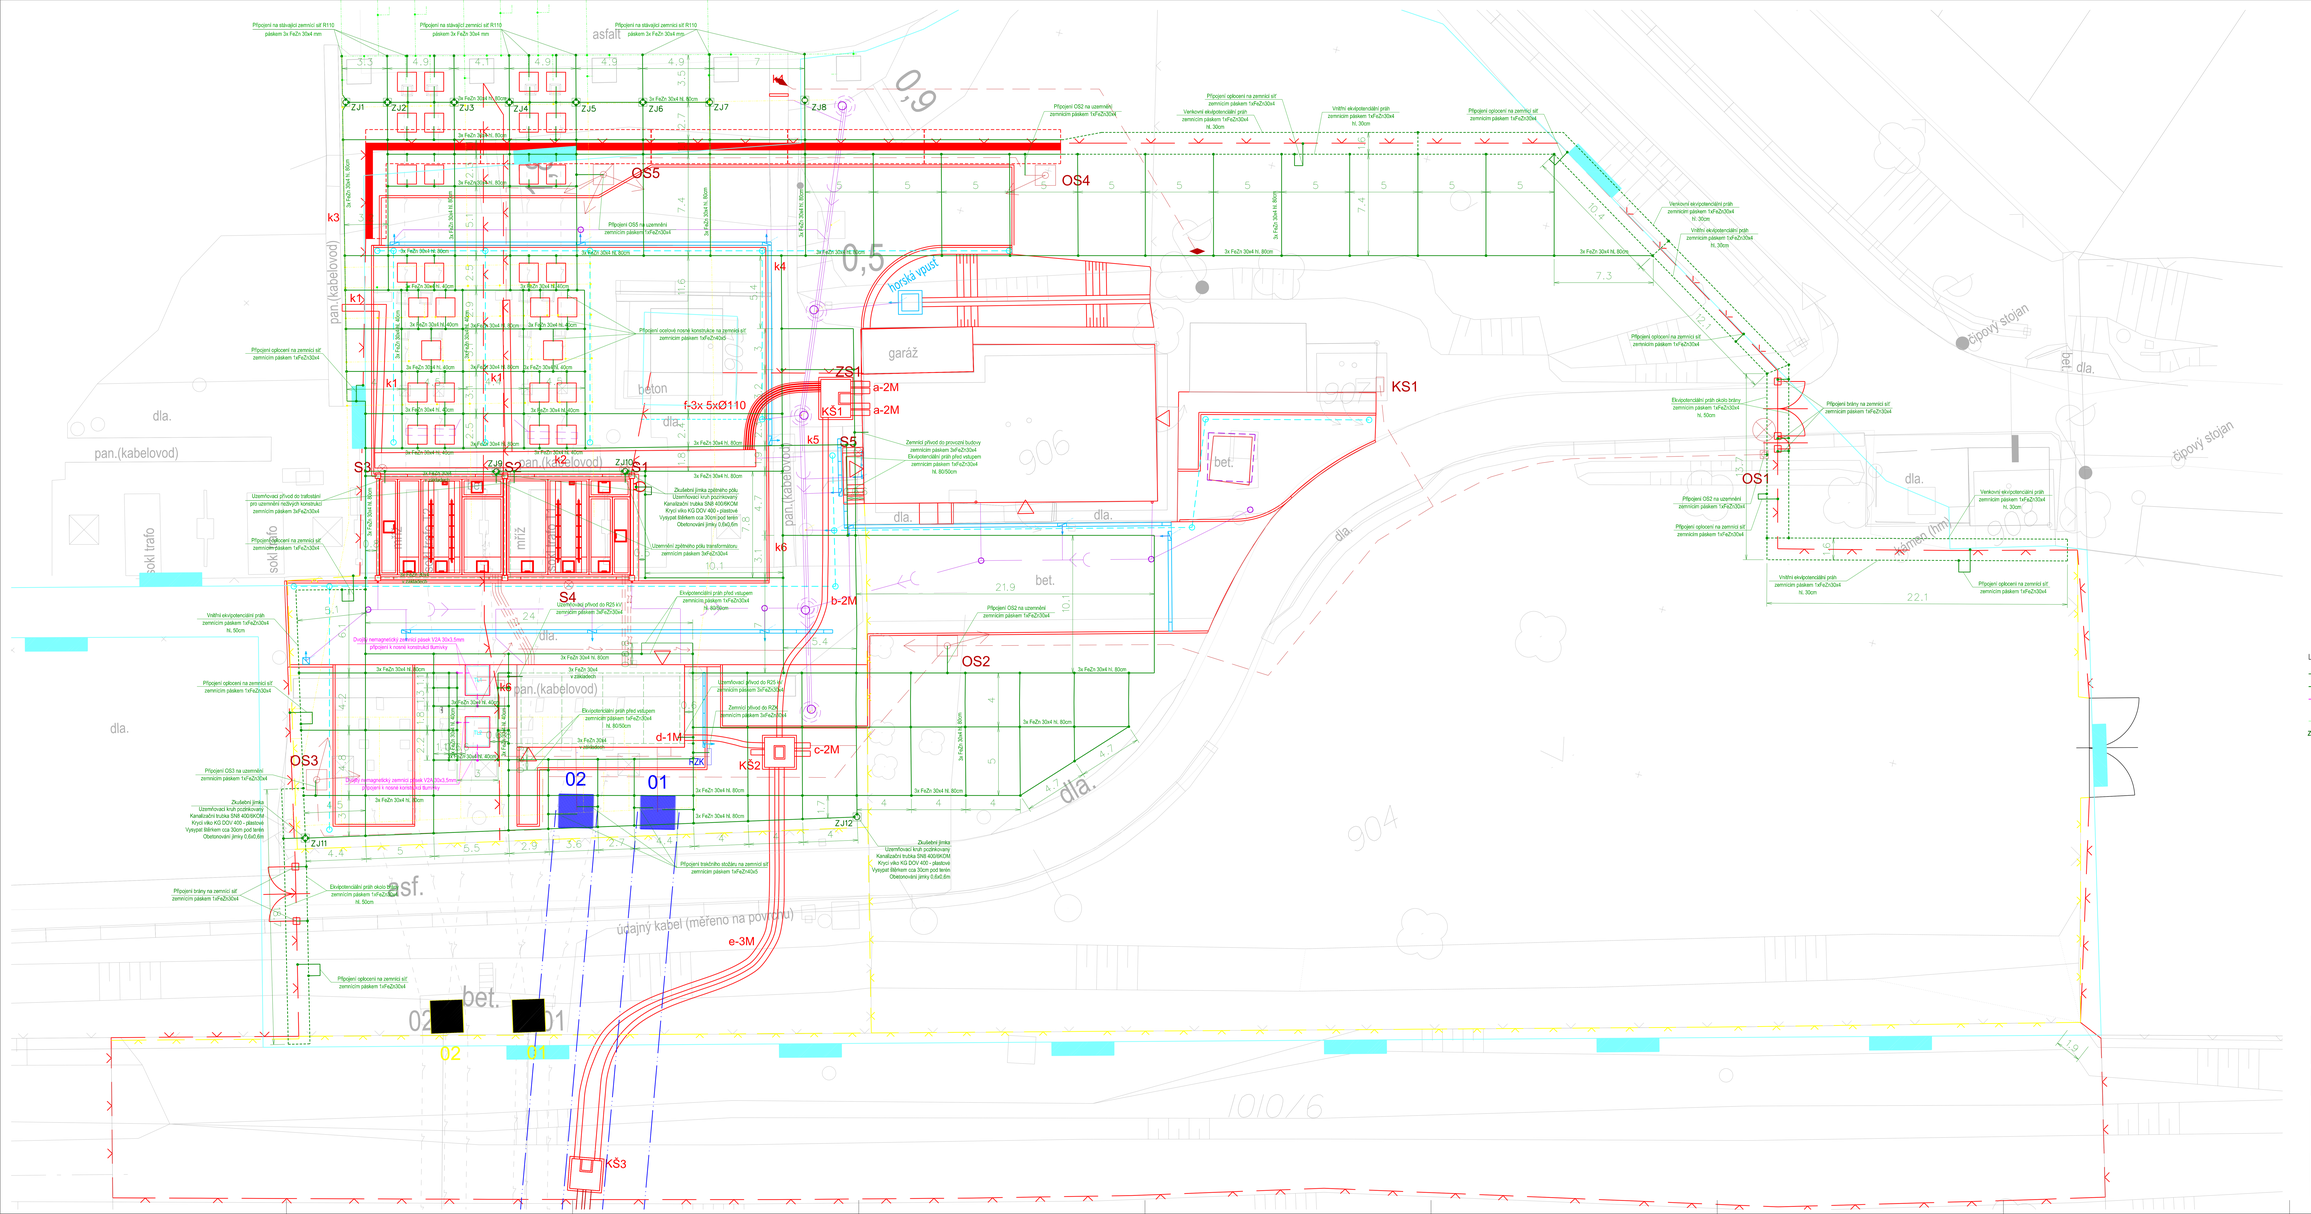

LEGENDA:

- 3x zemnící pásek FeZn 30x4
- 1x zemnící pásek FeZn 30x4 - ekvipotenciální práh kolem plotu
- 1x nemagnetický zemnící pásek Nerez V2A 30x3,5 pro uzemnění ocelových konstrukcí tlumivky
- Stávající zemnící soustava R110kV
- ZJI-8 Zkušební jímka (kanalizační trubka - plastové víko) s obetonováním
- Svařovaný spoj zemnicích pásků

sfdi SYSTÉM ŘÍZENÍ DRÁHY SPRÁVY ŽELEZNIC

SPRÁVA ŽELEZNIC

REVIZE Č.	DATUM	ZMĚNA	ČÍSLO SOUBRANY

SUDOP BRNO

SUDOP BRNO, spol. s r.o.
Koundlova 26
611 36 Brno

INVESTOR(ZL):	Správa železnic, státní organizace, Dlážděná 1003/7, 110 00 Praha 1 - Staré Město [správa věžních [organizační jednotka]	tel. +420 972 625 864 E-mail: sudop@sudop.brno.cz	
PROFESNÍ SKUPINA:	ZA - Smapovuť	VEDOUCÍ PROJ. SKUPINY Ing. Jan Zbíralý	GENERÁLNÍ PROJ.(TL) Ing. Karel Chmela
OZPOČET PROJ. ZAKÁZKY Ing. Jan Zbíralý	OZPOČET PROJ. PL. SO Ing. Jan Zbíralý	NAMĚL VYKNCZNL Ing. Vojtěch Popelka	KOORDINOVAL Ing. Jan Zbíralý
NÁZEV ZAKÁZKY	ZVÝŠENÍ TRAKČNÍHO VÝKONU TNS ČEBÍN		SOUPIS: OUSP+FOPS
ZVÝŠENÍ TRAKČNÍHO VÝKONU TNS ČEBÍN SO 01-06-03 TNS Čebín, vnější uzemnění			ZAK. ČÍSLO: 34800 ČÁSTI PROJ.: SO 01-06-03
			MĚŘÍTKO: 1:100 ZAP.PARÉ: -
			DATUM: 10/2022
Dispozice zemnicí soustavy 1:100			ČÁST: ZDM-34 PŘÍLOHA: 2
			D.2.3.4.1