




ŘEZ A-B

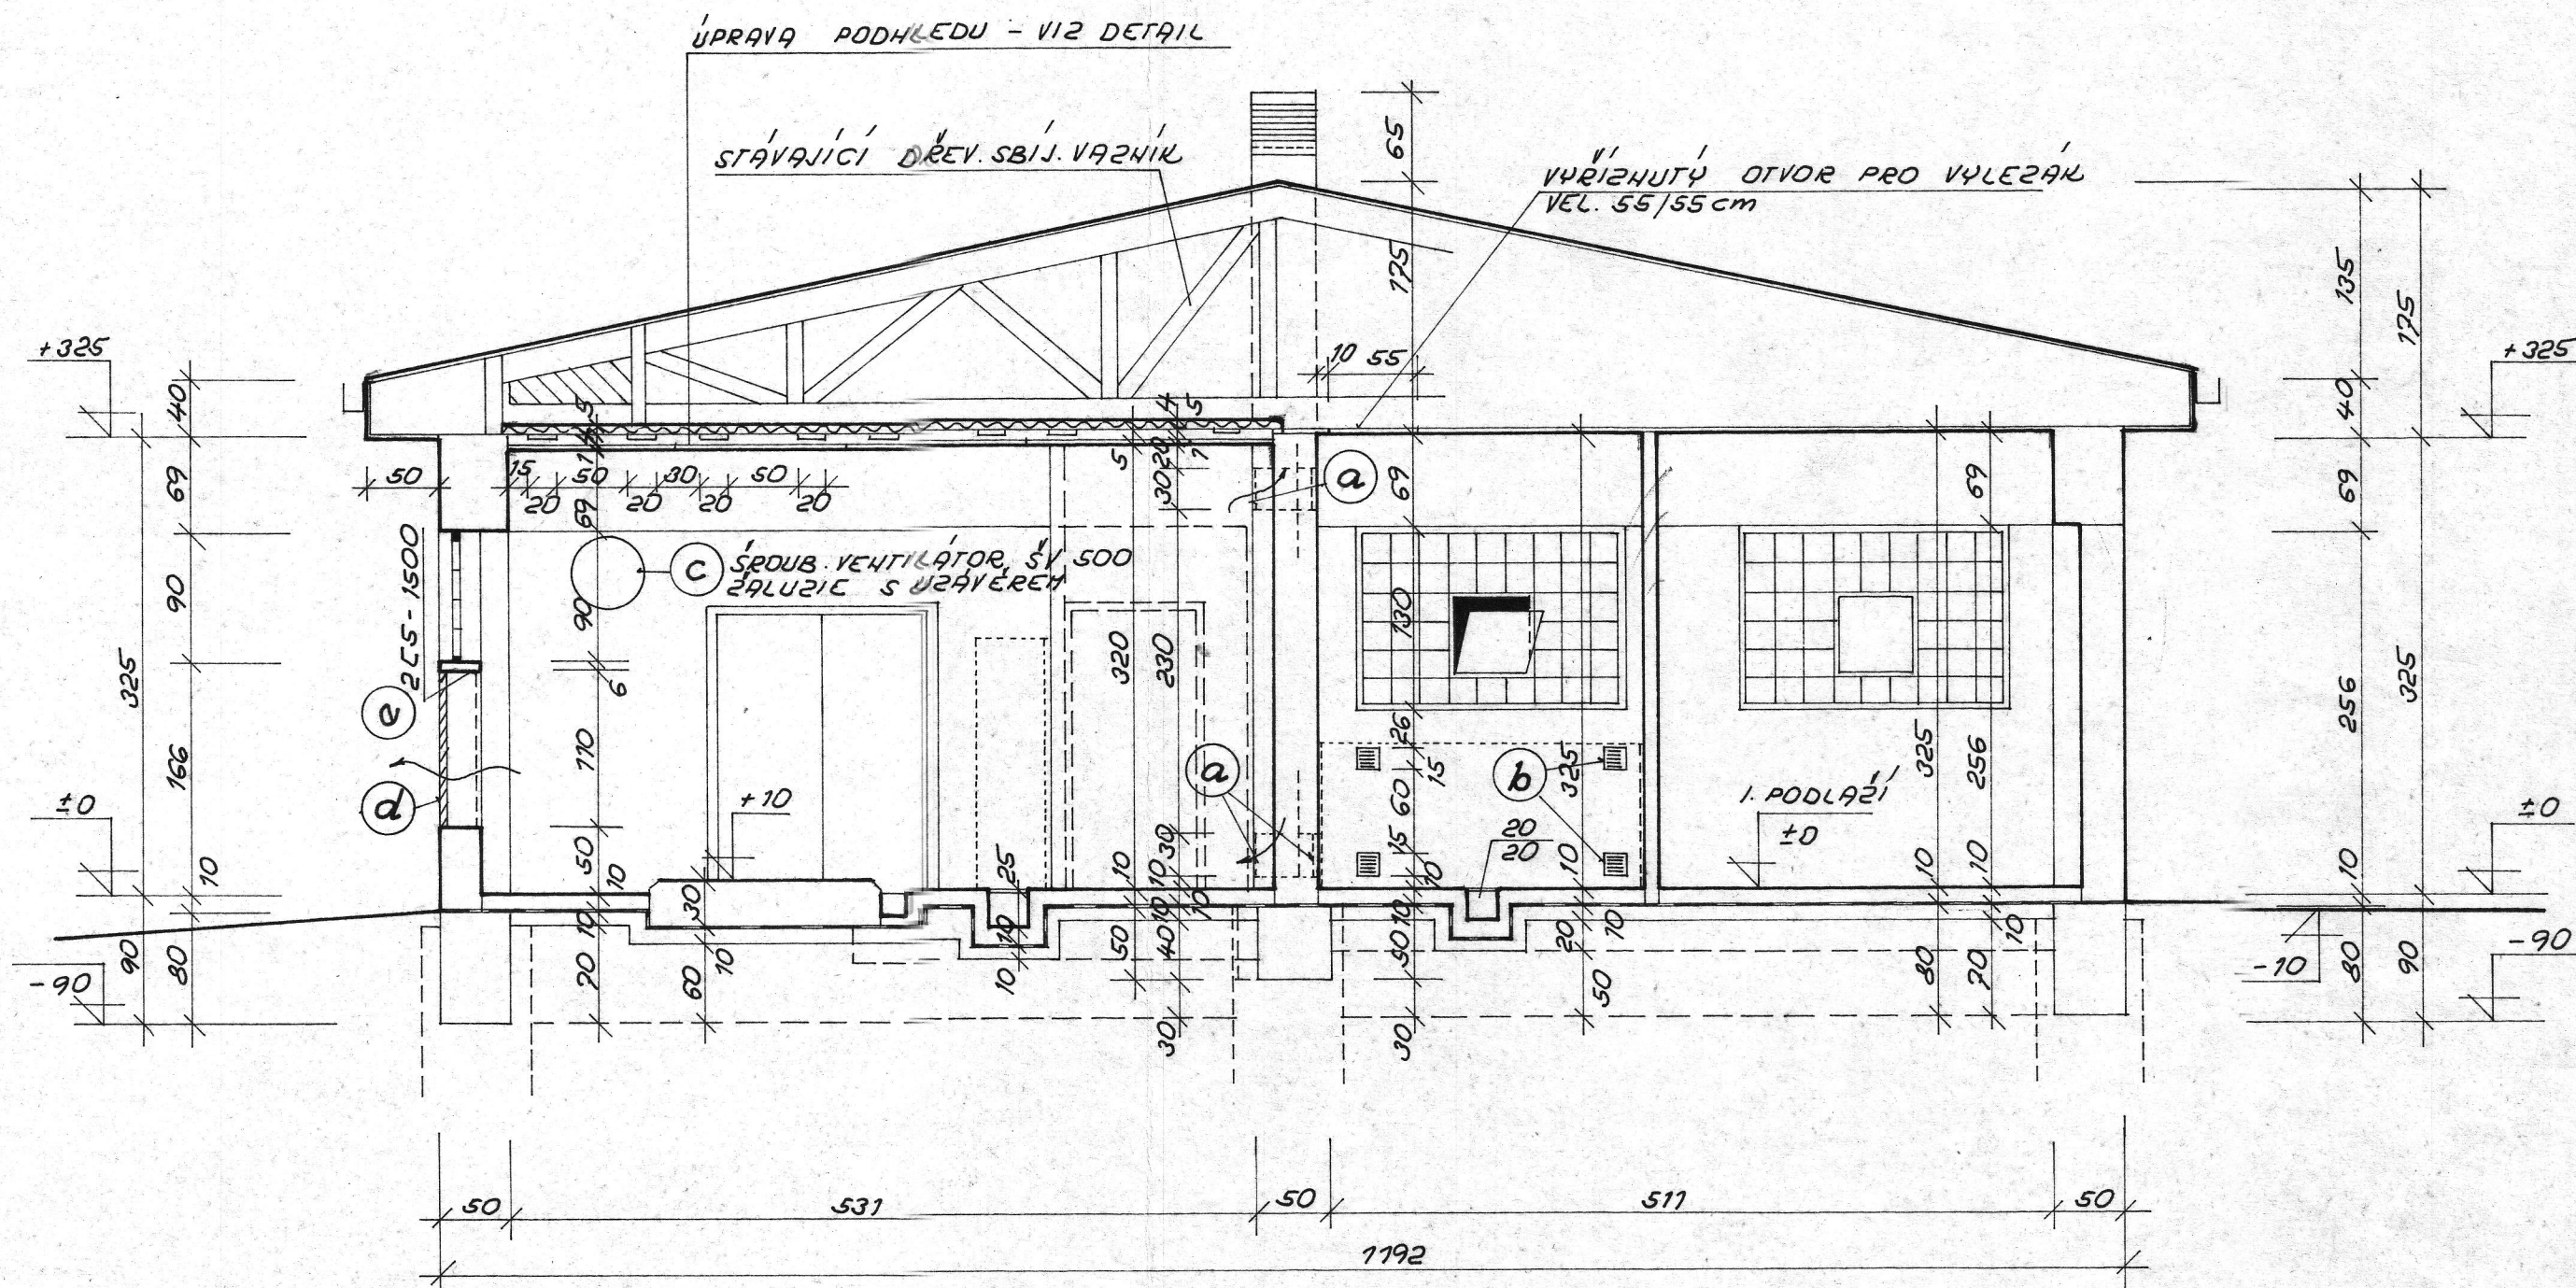

POHLEDY ČELNÍ

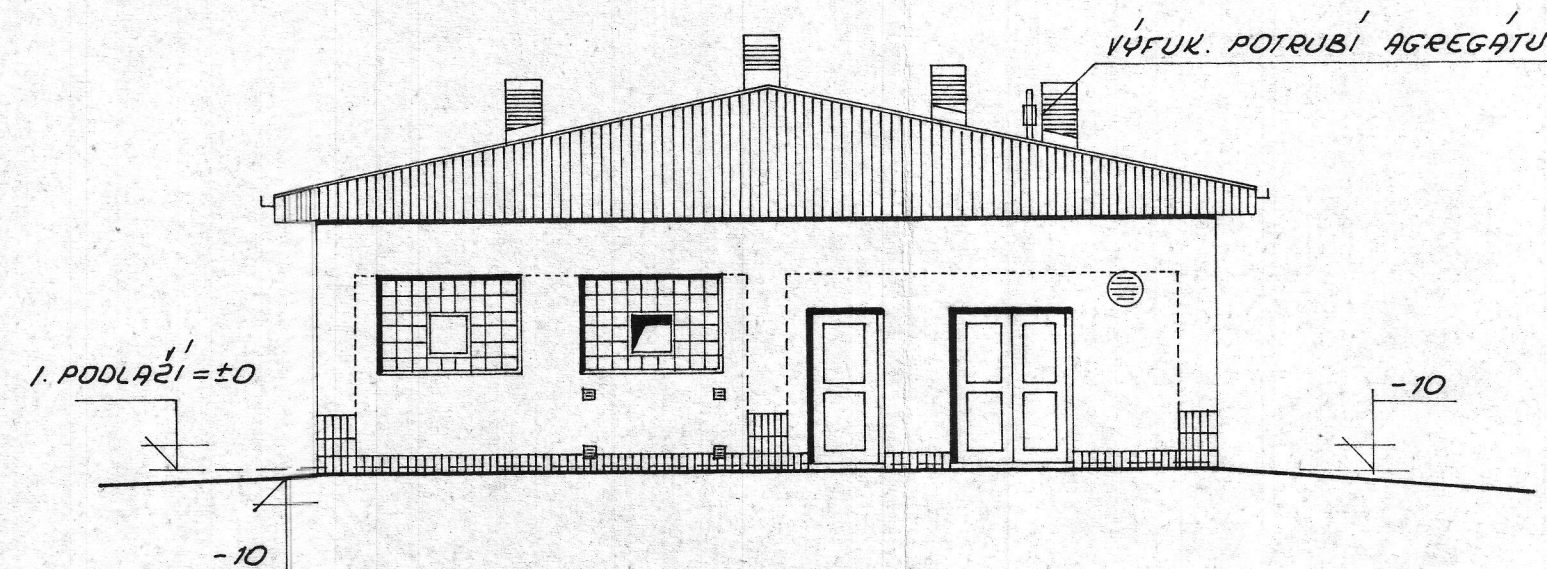

BOČNÍ

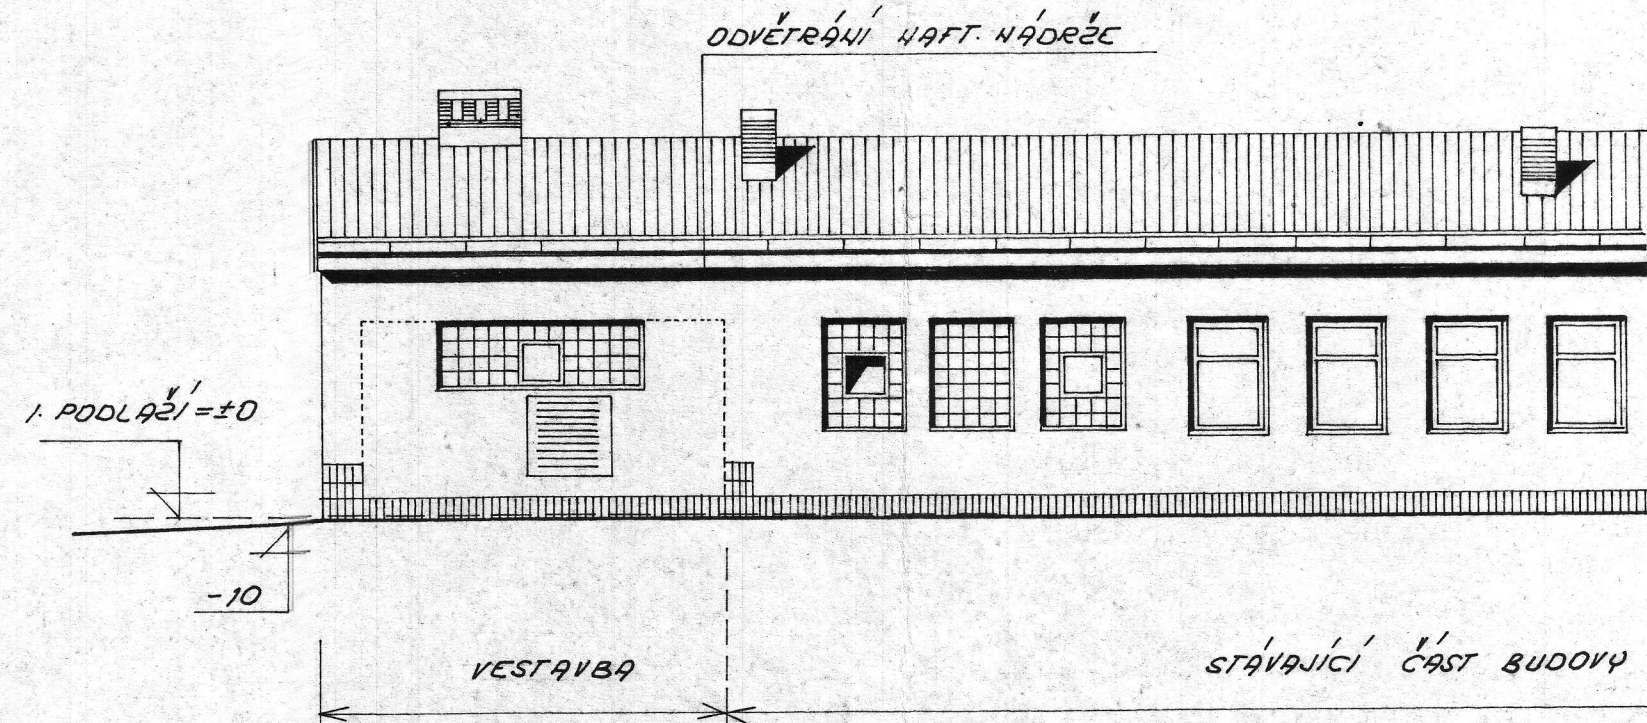

VED. PROJEKT	ZODP. PROJEKT	VYPRACOVAL	KRESLIL	KONTROLOVAL	Číslo stavby a její části
ING. VLČEK	BOUDÍK	NEBOCHVÍLOVÁ	ING. VLČEK	ING. VLČEK	III. OZAFADNÍ DRAHA
KRAJ: ZÁPADOLSKÝ	MNV VEJPRNICE	Ing. Kubišková	Ing. Vlček	Ing. Vlček	Projekt a stavba dle dle v Plzeň
INVESTOR: ČSO - SPRÁVA JIHOZÁPADNÍ DRAHY V PLZNI	VEJPRNICE				Part. č. 22
	VEJPRNICE				
	REKONSTRUKCE ZAB. ZÁŘÍZENÍ				
	OBJ. Č. 7 - STAVEBNÍ ÚPRAVY				
	ŘEZ A-B; POHLEDY				
	1:50				
	1:100				
	4				