PODÉLNÝ ŘEZ 1:50

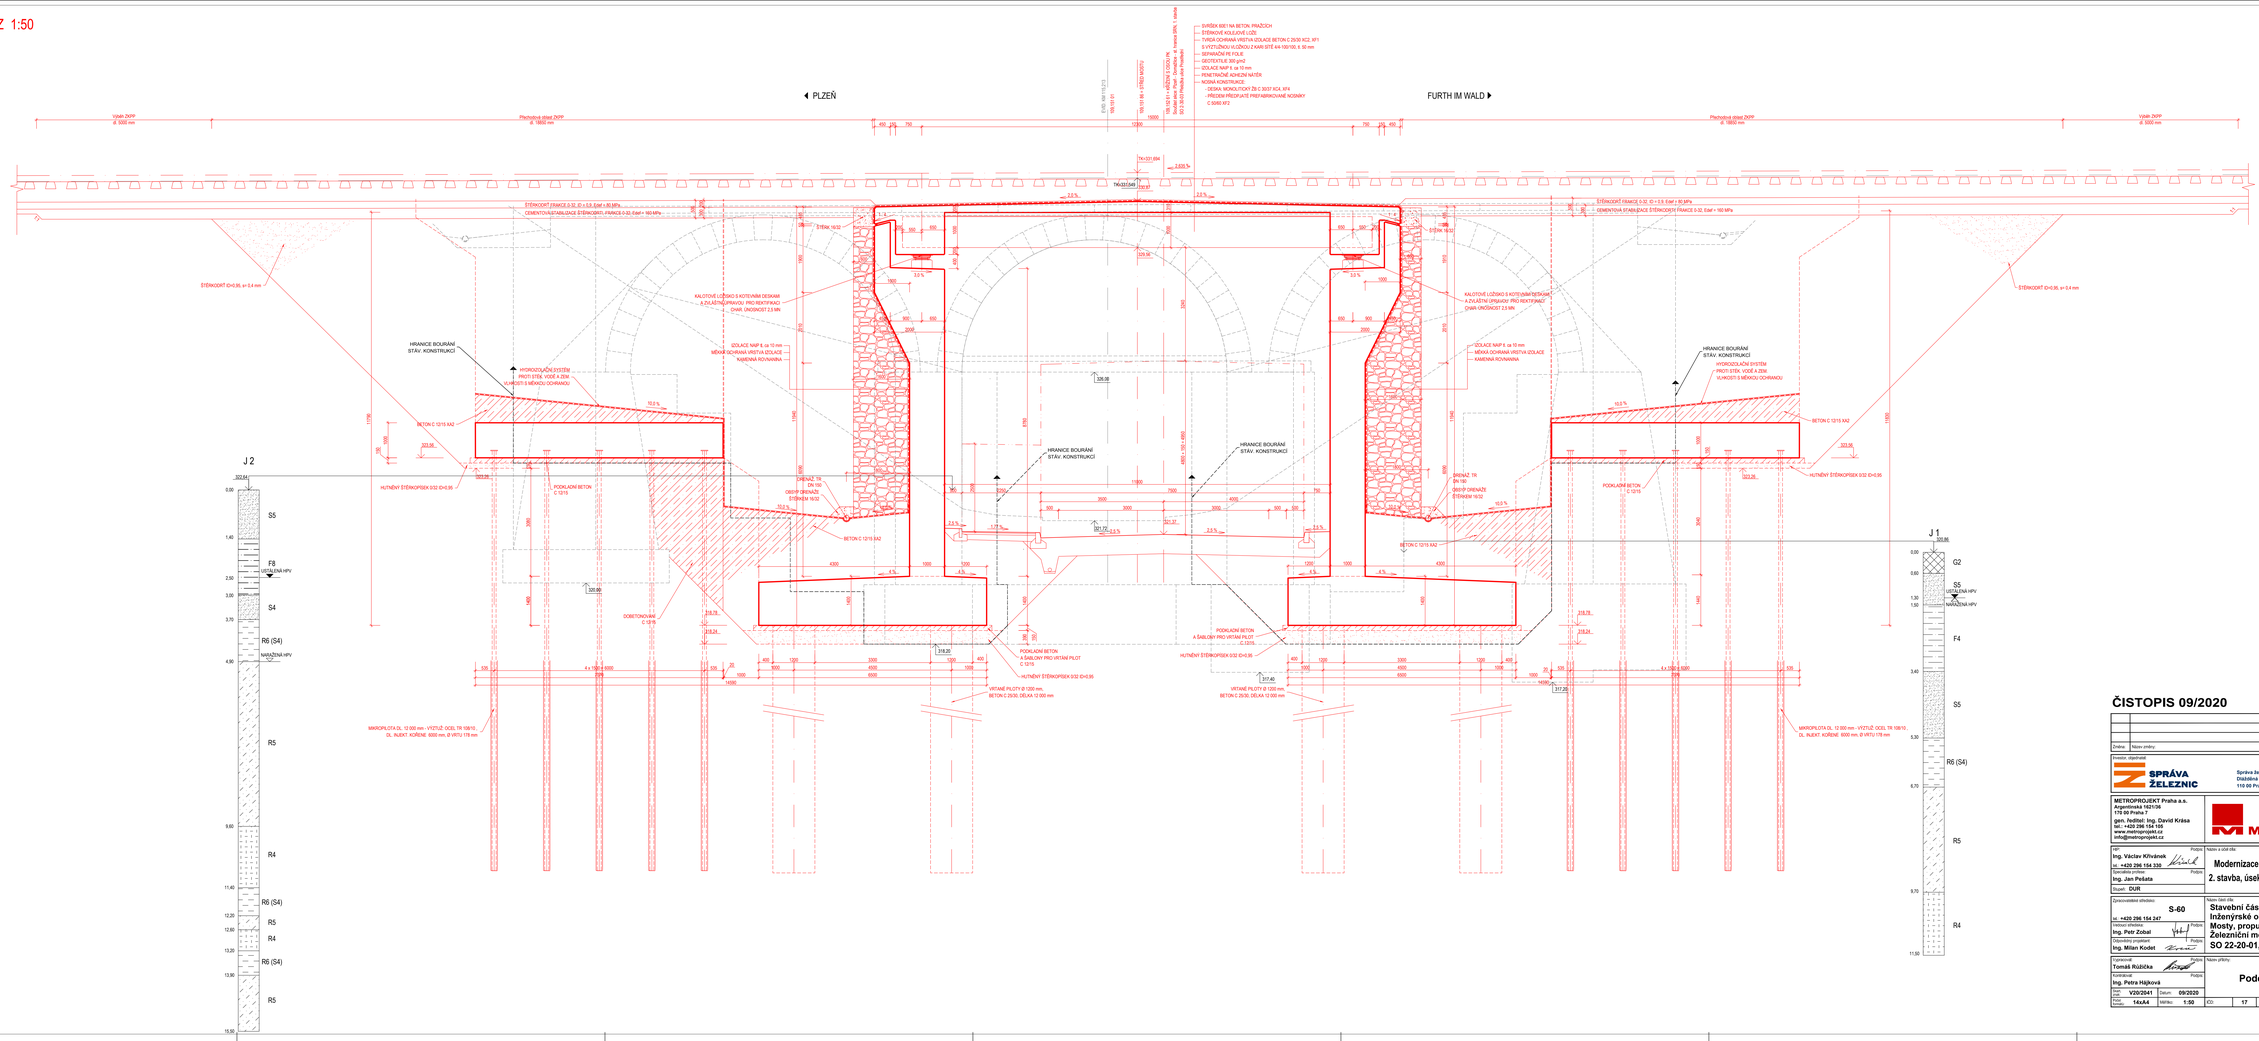

ČISTOPIS 09/2020

Změna	Název změny:	Datum:	Provedl:	Podpis:

Investor, objednatel: SPRÁVA ŽELEZNIC
Správa železnic, s. o.
Dlážděná 1003/7
110 00 Praha 1 - Nové Město

Komparmentální adresa:
Správa železnic, s. o.
Stavební správa západ
Sokolovská 278/1955
190 00 Praha 9

Projektant: METROPROJEKT Praha a.s.
Argentinská 1621/38
170 00 Praha 7
gen. ředitel: Ing. David Krása
tel.: +420 296 184 138
www.metroprojekt.cz
info@metroprojekt.cz

Koordinátor projektu: METROPROJEKT

Odpovědný projektant: Ing. Václav Křivánek, tel.: +420 296 184 330, Podpis:
Specialista přípravy: Ing. Jan Pešata
Stupeň: DUR

Zpracovatelské středisko: S-60
tel.: +420 296 184 247
Vedoucí střediska: Ing. Petr Zobal
Odpovědný projektant: Ing. Milan Kodet
Kontrolovал: Tomáš Růžička
Kontrolovал: Ing. Petra Hájková

Název akce: Modernizace trati Plzeň - Domažlice - st. hranice SRN, 2. stavba, úsek Plzeň (mimo) - Nýřany - Chotěšov (mimo)

Název části: Stavební část
Inženýrské objekty
Mosty, propustky, zdi
Železniční mosty
SO 22-20-01, most v km 109,152

D.2
D.2.1
D.2.1.4
D.2.1.4.11

Název přílohy: Podélný řez - nový stav

Číslo výkr.: 006

Verze:	V20/2041	Datum:	09/2020
Formát:	14xA4	Měřítko:	1:50

IČO: 17 | 7062 | 05 | 01 | 04 | 11