
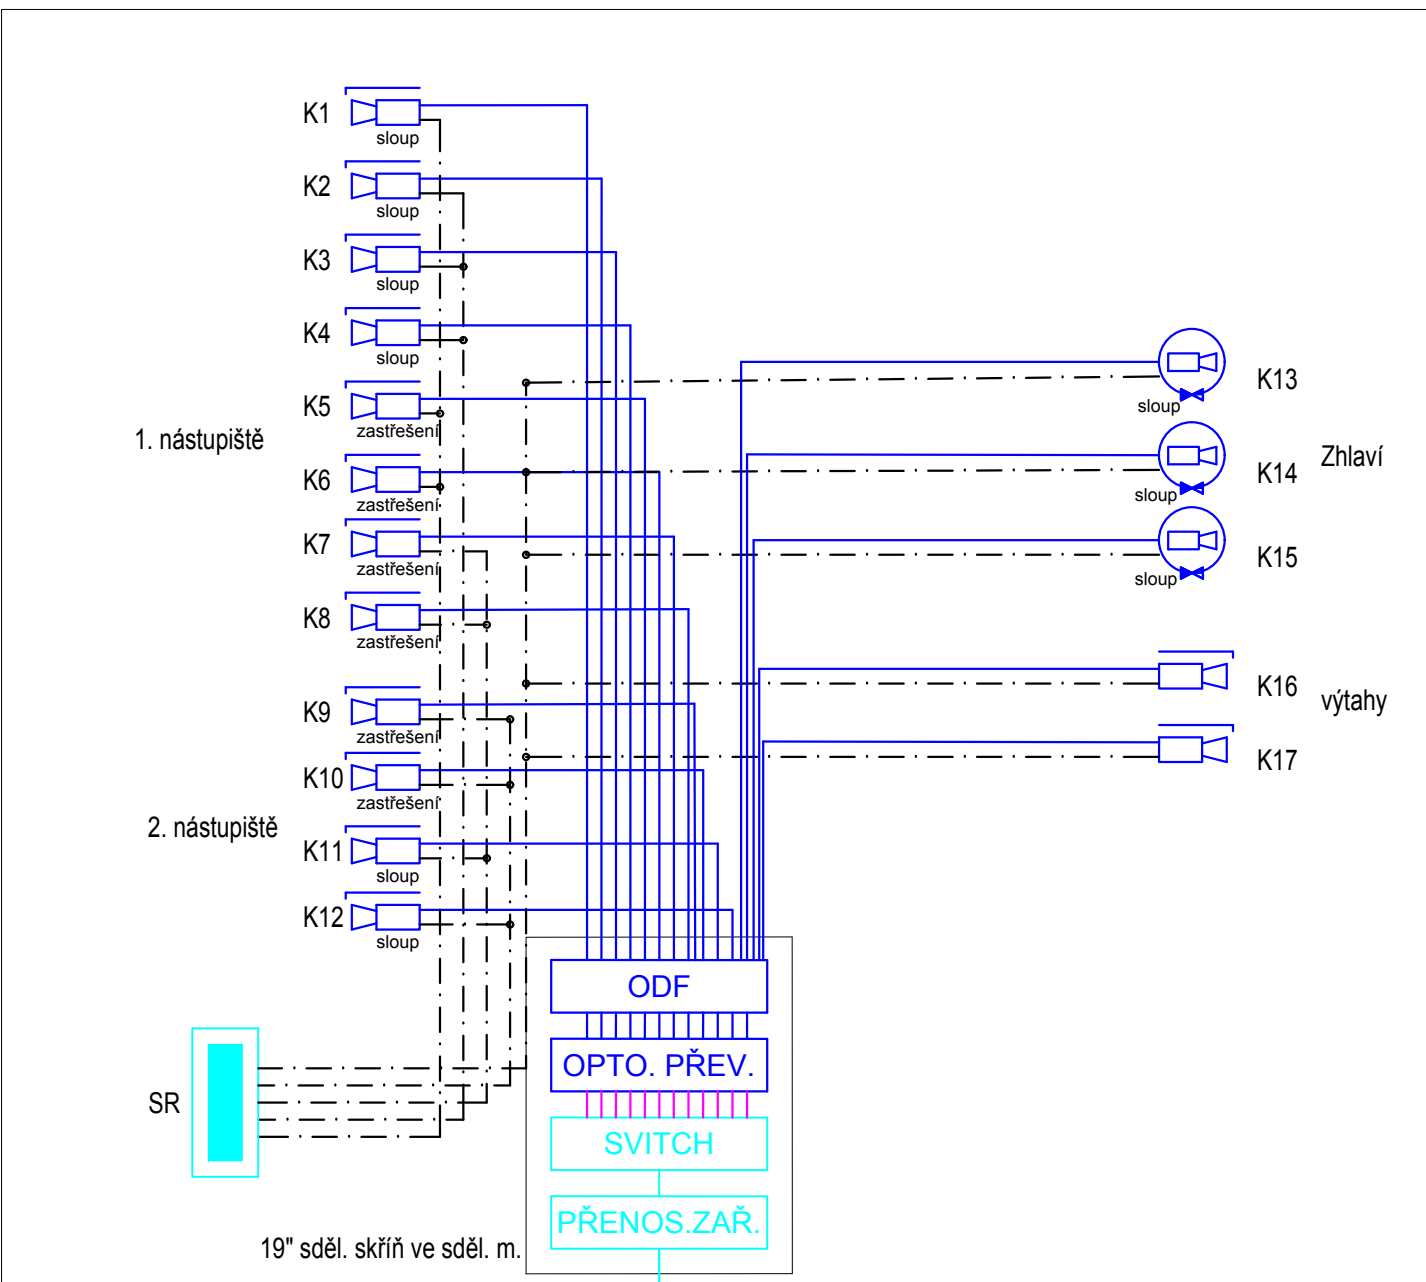
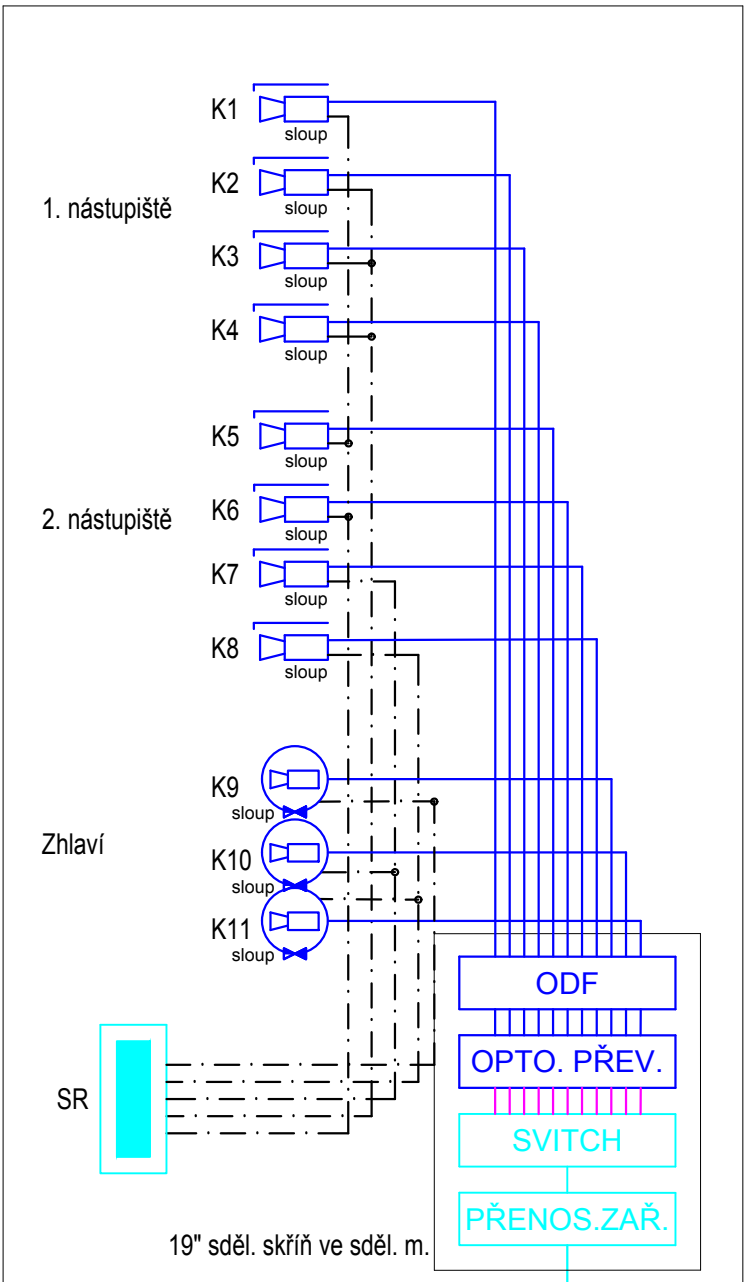


PPV Domažlice
PS 29-02-51

Zst. Vejprnice
PS 23-02-32

Zst. Nýřany
PS 25-02-32

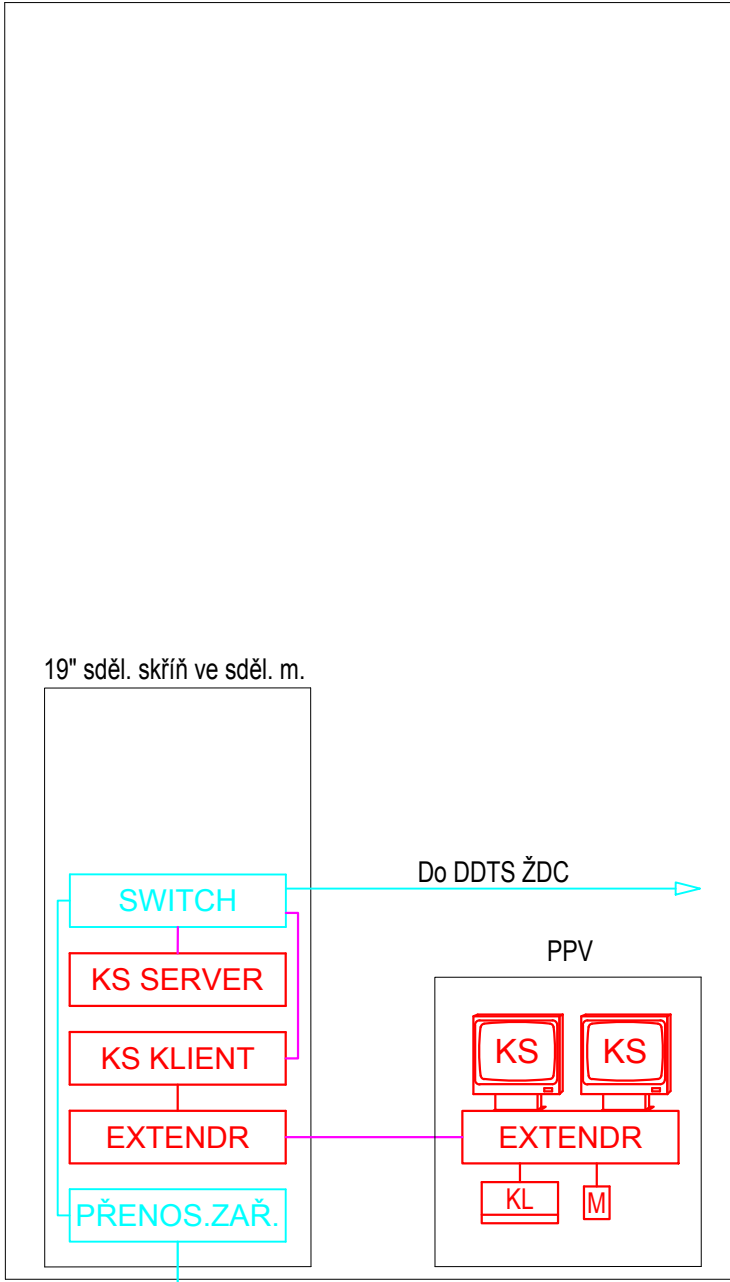

LEGENDA ZNAČEK

	PC KLÁVESNICE + MYŠ
	SAMOSTATNÝ 19" LCD MONITOR
	SERVER KAMEROVÉHO SYSTÉMU
	PŘENOSOVÉ ZAŘÍZENÍ /SOUVISEJÍCÍ PS/
	SWITCH PRO KAMEROVÝ SYSTÉM
	ODF PATCH PANEL

	STATICKÁ IP KAMERA, VENKOVNÍ KRYT, VYHŘÍVÁNÍ, VENTILACE, PŘEVODNÍK FO/TF
	EXTENDR
	ROZVADĚČ nn
	CHASSI S OPTICKÝMI PŘEVODNÍKY
	KLIENT SERVER /KS, GRAF. NADSTAVBA/
	OTOČNÁ IP KAMERA, VG4-513-ETE0M

- Dodáno v tohoto PS, SO
- Dodáno v rámci souvisejících PS, SO
- Dodáno v rámci souvisejících PS, SO
- Optický kabel 4E9/125
- Kabelová trasa 230V/50Hz (CYKY 3Cx2,5)
- Ethernet pro KS (FTP Cat5e)

ČISTOPIS 09/2020



3.				
2.				
1.				
Změna:	Název změny:	Datum:	Provedl:	Podpis:

Investor, objednatel:	kontaktní adresa: Správa železnic, s.o. Stavební správa západ Sokolovská 1955/278, 190 00 Praha 9			
	Správa železnic, s. o. Dlážděná 1003/7 110 00 Praha 1 - Nové Město			

METROPROJEKT Praha a.s. Argentinská 1621/36 170 00 Praha 7 generální ředitel: Ing. David Krása tel.: +420 296 154 105 www.metroprojekt.cz info@metroprojekt.cz		Souprava číslo:
--	--	-----------------

HIP: Ing. Václav Křivánek tel.: +420 296 154 330	Podpis: 	Název a účel díla: Modernizace trati Plzeň - Domažlice - st. hranice SRN 2.stavba, úsek Plzeň (mimo) - Nýřany - Chotěšov (mimo)
Stupeň: DUR		

Zpracovatelský útvar: Signal Projekt s.r.o. 121-Brno, sděl.odd.	Název části díla: TECHNOLOGICKÁ ČÁST ŽELEZNIČNÍ SDĚLOVACÍ ZAŘÍZENÍ Dálková kontrola a ovládání sděl. zařízení	D.1 D.1.2 D.1.2.5
Vedoucí útvaru: Bc. Jaroslav Machain	Podpis: 	

Odpovědný projektant: Bc. Jakub Kalina		Podpis: 	Název přílohy: Blokové schéma							Složka D.1.2.5
Vypracoval: Bc. Jakub Kalina		Podpis: 								Číslo příl.: 002
Skart. znak: V20/2041	Datum: 09/2020									
Počet formátů: —	Měřítka: —	IČD:	17	7062	04	02	05	01		