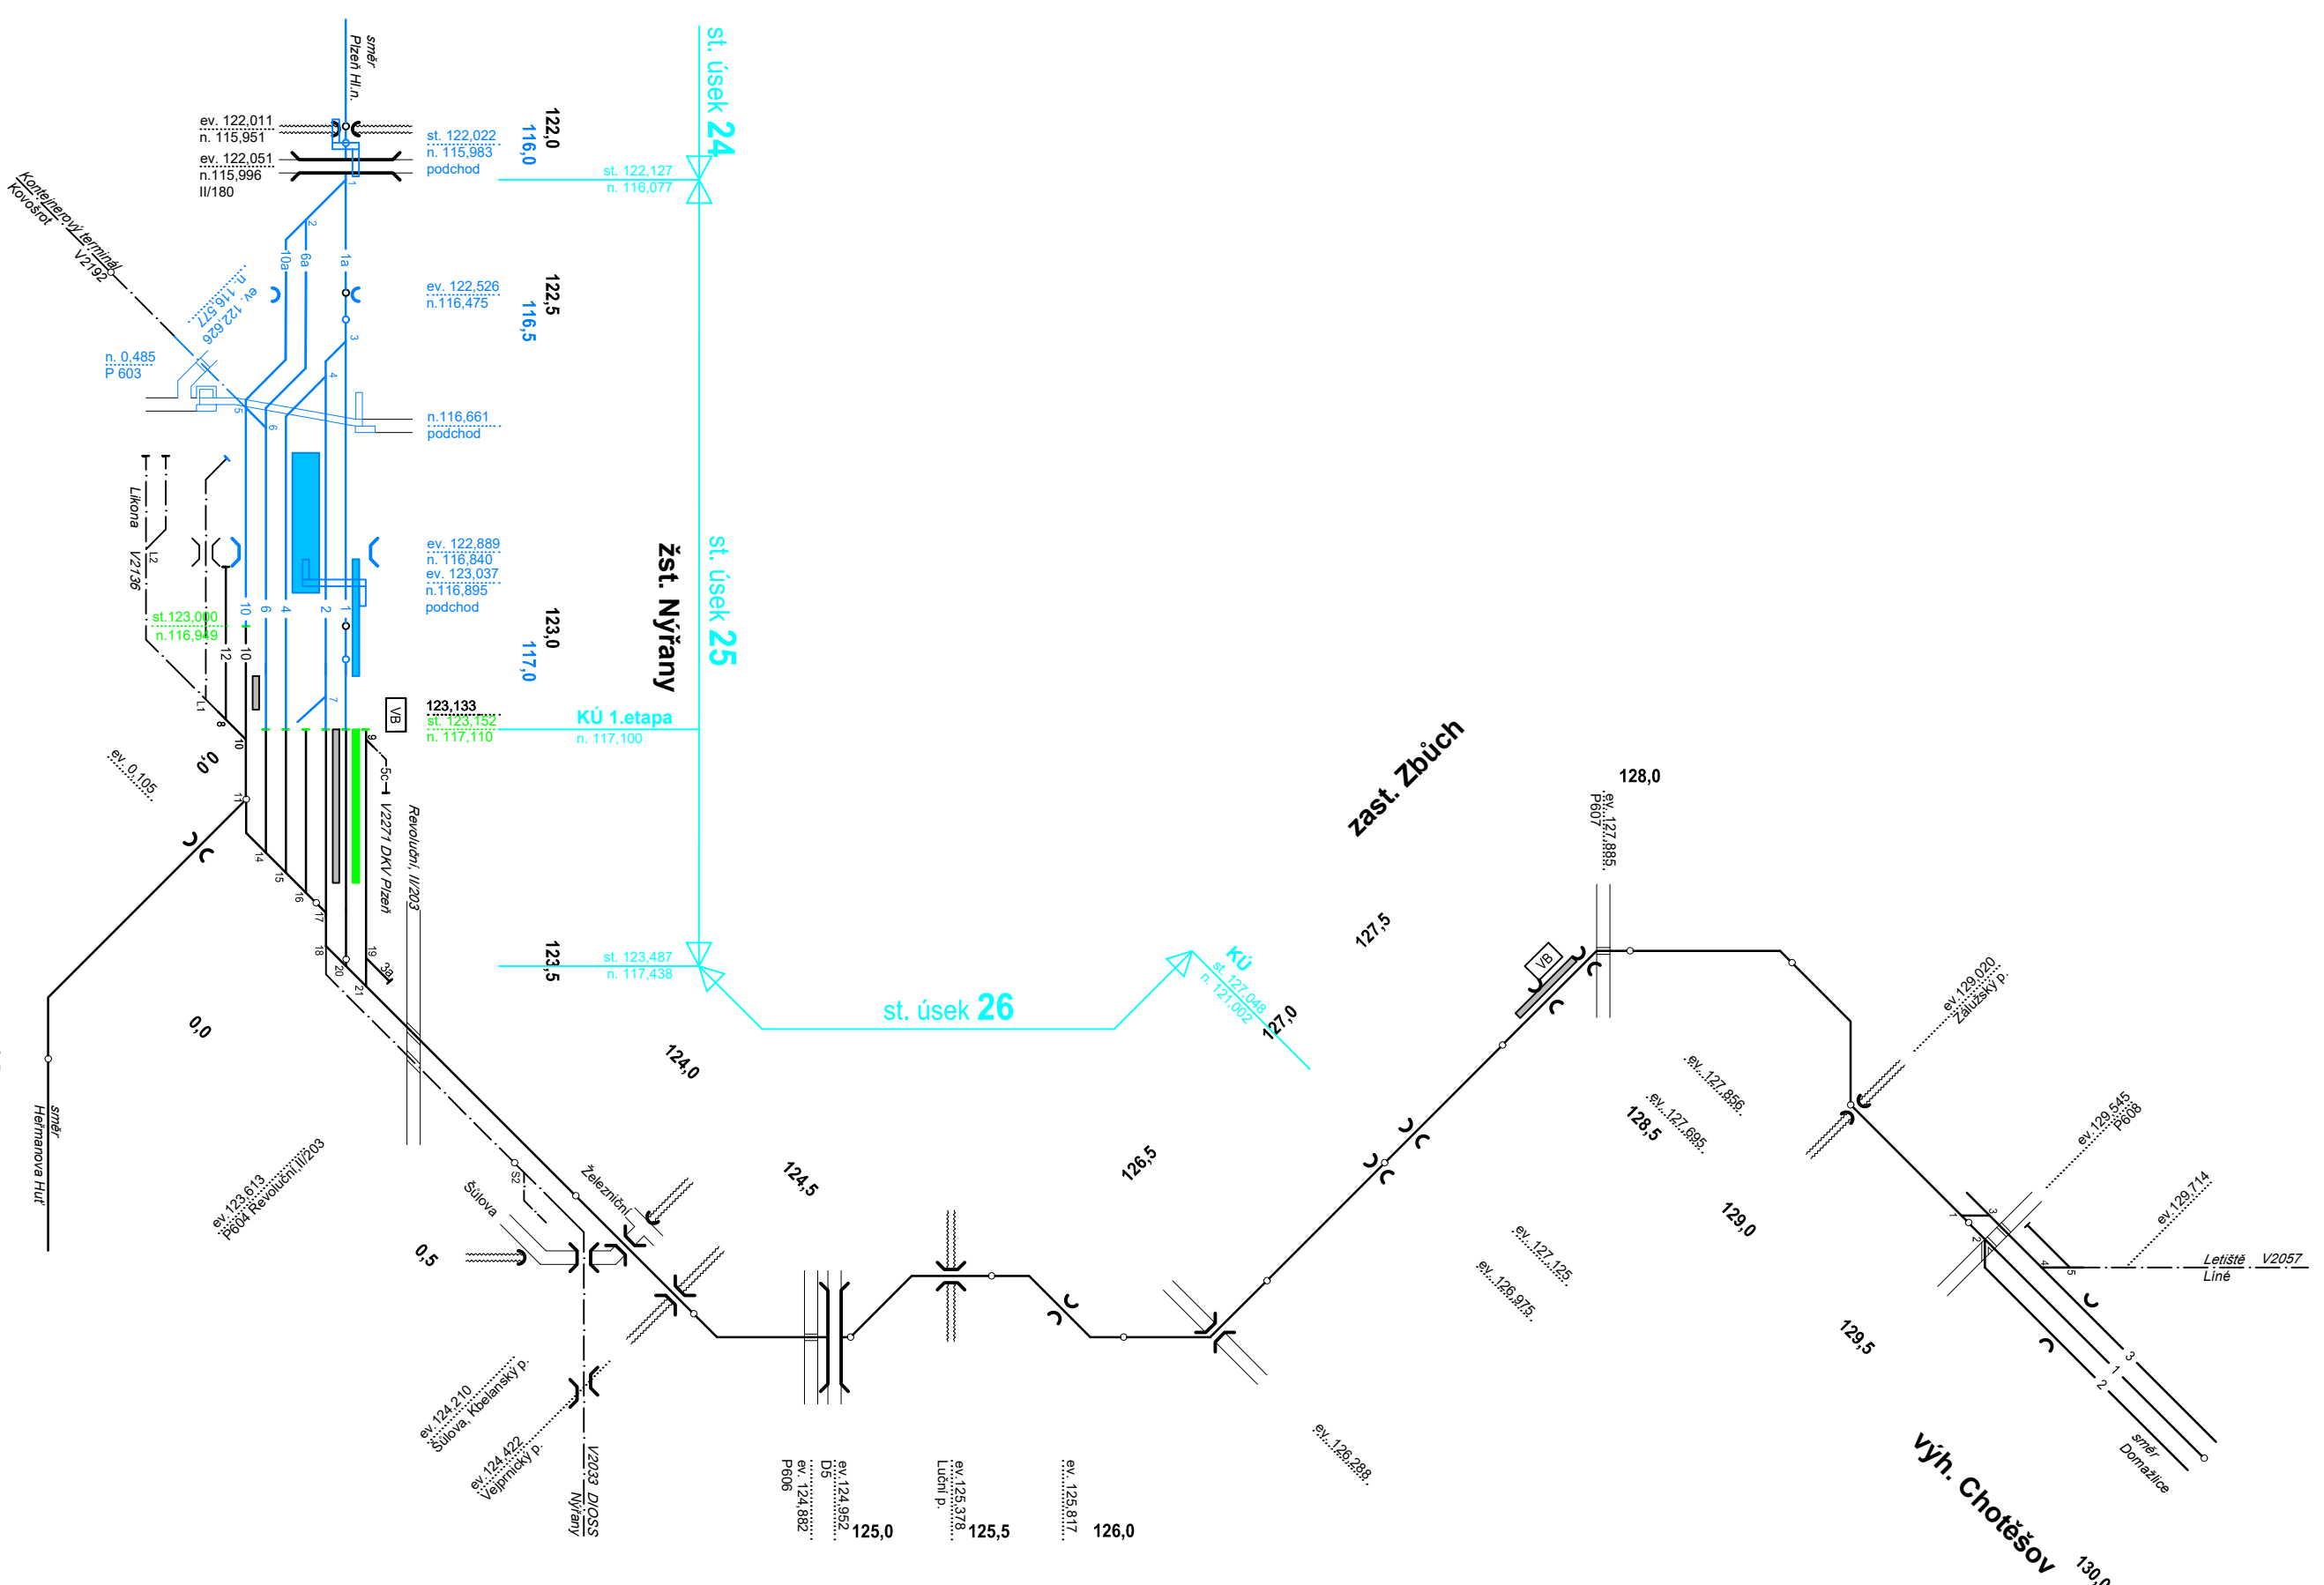
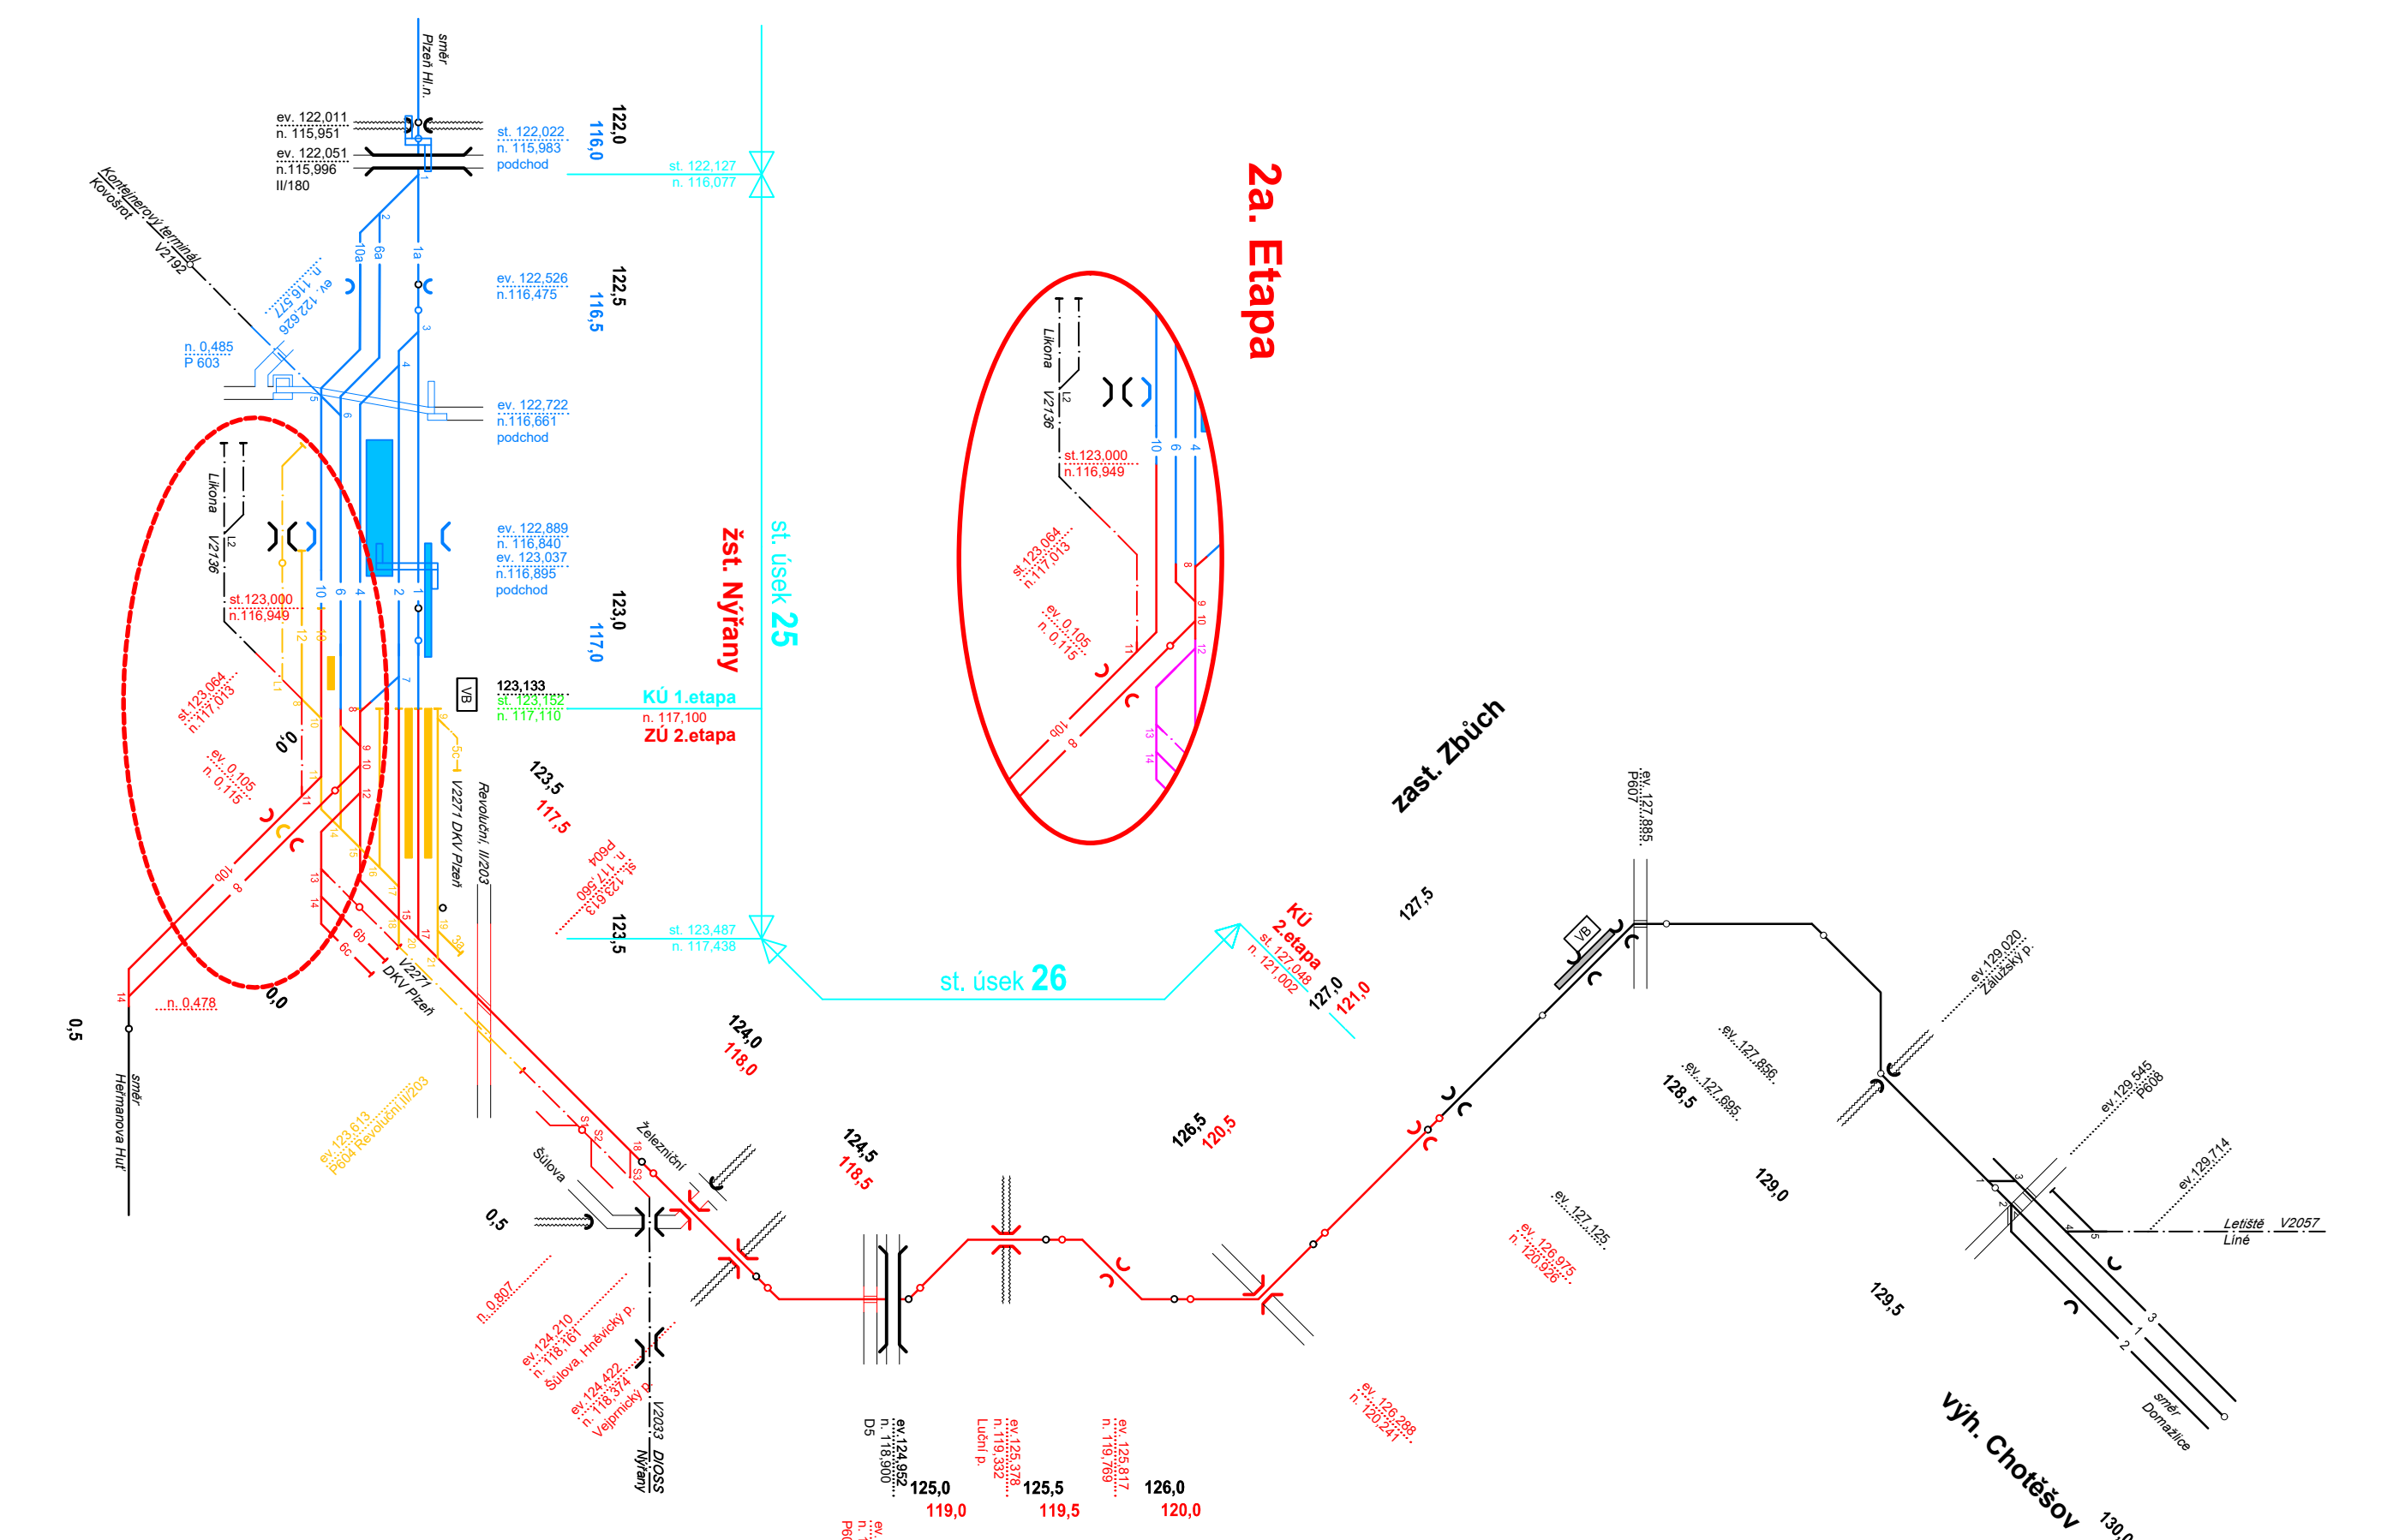


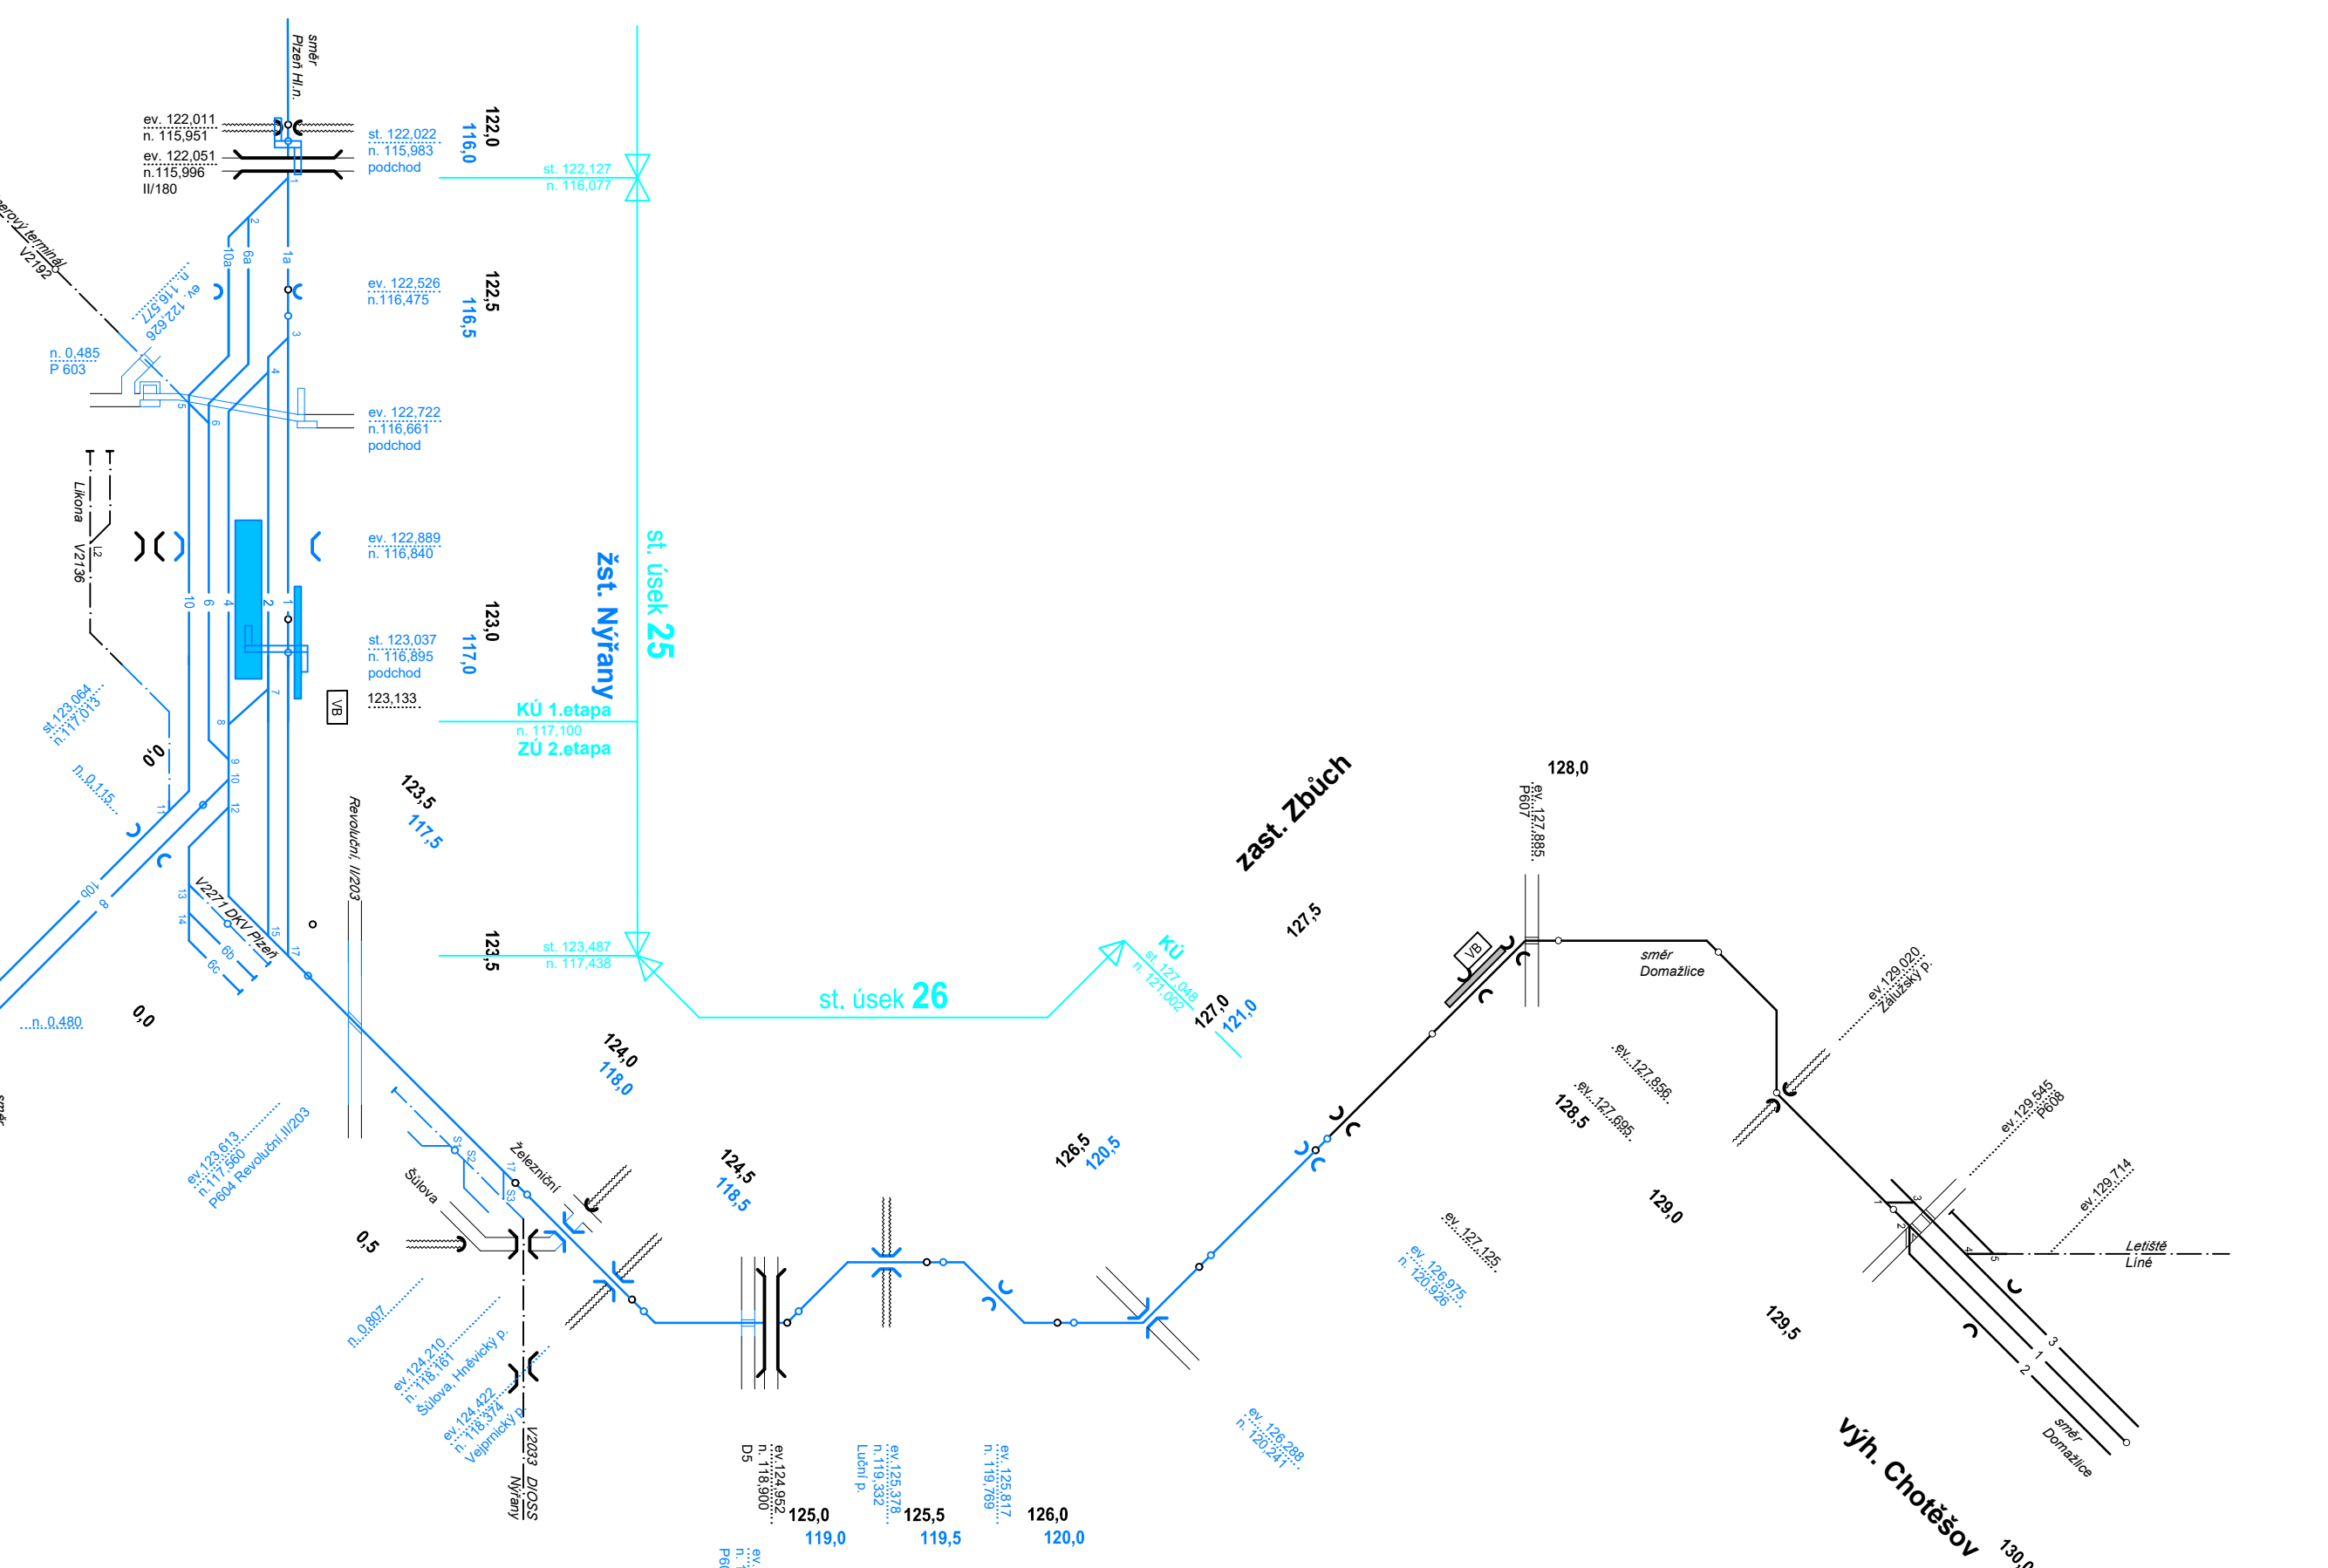
Výchozí stav















 

2. Etapa



Výhledový stav




LEGENDA:

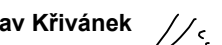

	stávající kolej		úrovňový přejezd
	kolej ve výstavbě vč. žel. spodku		most
	souběžná výstavba		podchod
	rušená kolej a zařízení		propustek
	dokončená kolej		silniční nadjezd
	provizorní kolej, nástupiště		nástupiště
	vlečková kolej		VB, čekárna



ČISTOPIS 09/2020


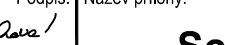
Změna:	Název změny:	Datum:	Provedl:	Podpis:

 SPRÁVA ŽELEZNIC	Správa železnic, s. o. Dlážděná 1003/7 110 00 Praha 1 - Nové Město	Korrespondenční adresa: Správa železnic, s. o. Stavební správa západ Sokolovská 278/1955 190 00 Praha 9
---	--------------------------------------------------------------------------	---

METROPROJEKT Praha a.s. Argentinská 1621/36 170 00 Praha 7 gen. ředitel: Ing. David Krása tel.: +420 296 154 105 www.metroprojekt.cz info@metroprojekt.cz	 METROPROJEKT	Souprava čísel:
---	---	-----------------

HP: Ing. Václav Krivánek tel.: +420 296 154 330 Specialista profese: Ing. Miroslav Halama Stupeň: DUR	Podpis:  Podpis: 	Název a účel díla: Modernizace trati Plzeň - Domažlice - st. hranice SRN, 2. stavba, úsek Plzeň (mimo) - Nýřany - Chotěšov (mimo)
---	---	---

Zpracovatelské středisko: tel.: +420 296 154 247 Vedoucí střediska: Ing. Petr Zobal Odpovědný projektant: Ing. Miroslav Halama	Podpis:  Podpis: 	Název části díla: SOUHRNNÁ ČÁST ORGANIZACE VÝSTAVBY	B B.12
---	---	-------------------------------------------------------------------	-------------------

Vypracoval: Hana Ranochová Kontroloval: Ing. Miroslav Halama Škála: V20/2041 Počet formátu: 7xA4	Podpis:  Podpis:  Datum: 09/2020 Měřítko: schéma	Název přílohy: Schématu stavebních postupů 2. Etapa	Číslo desek.: 403
---	---	-------------------------------------------------------------------	-----------------------------